




© Maanmittauslaitos, 2021



POWER AND HEAT OY

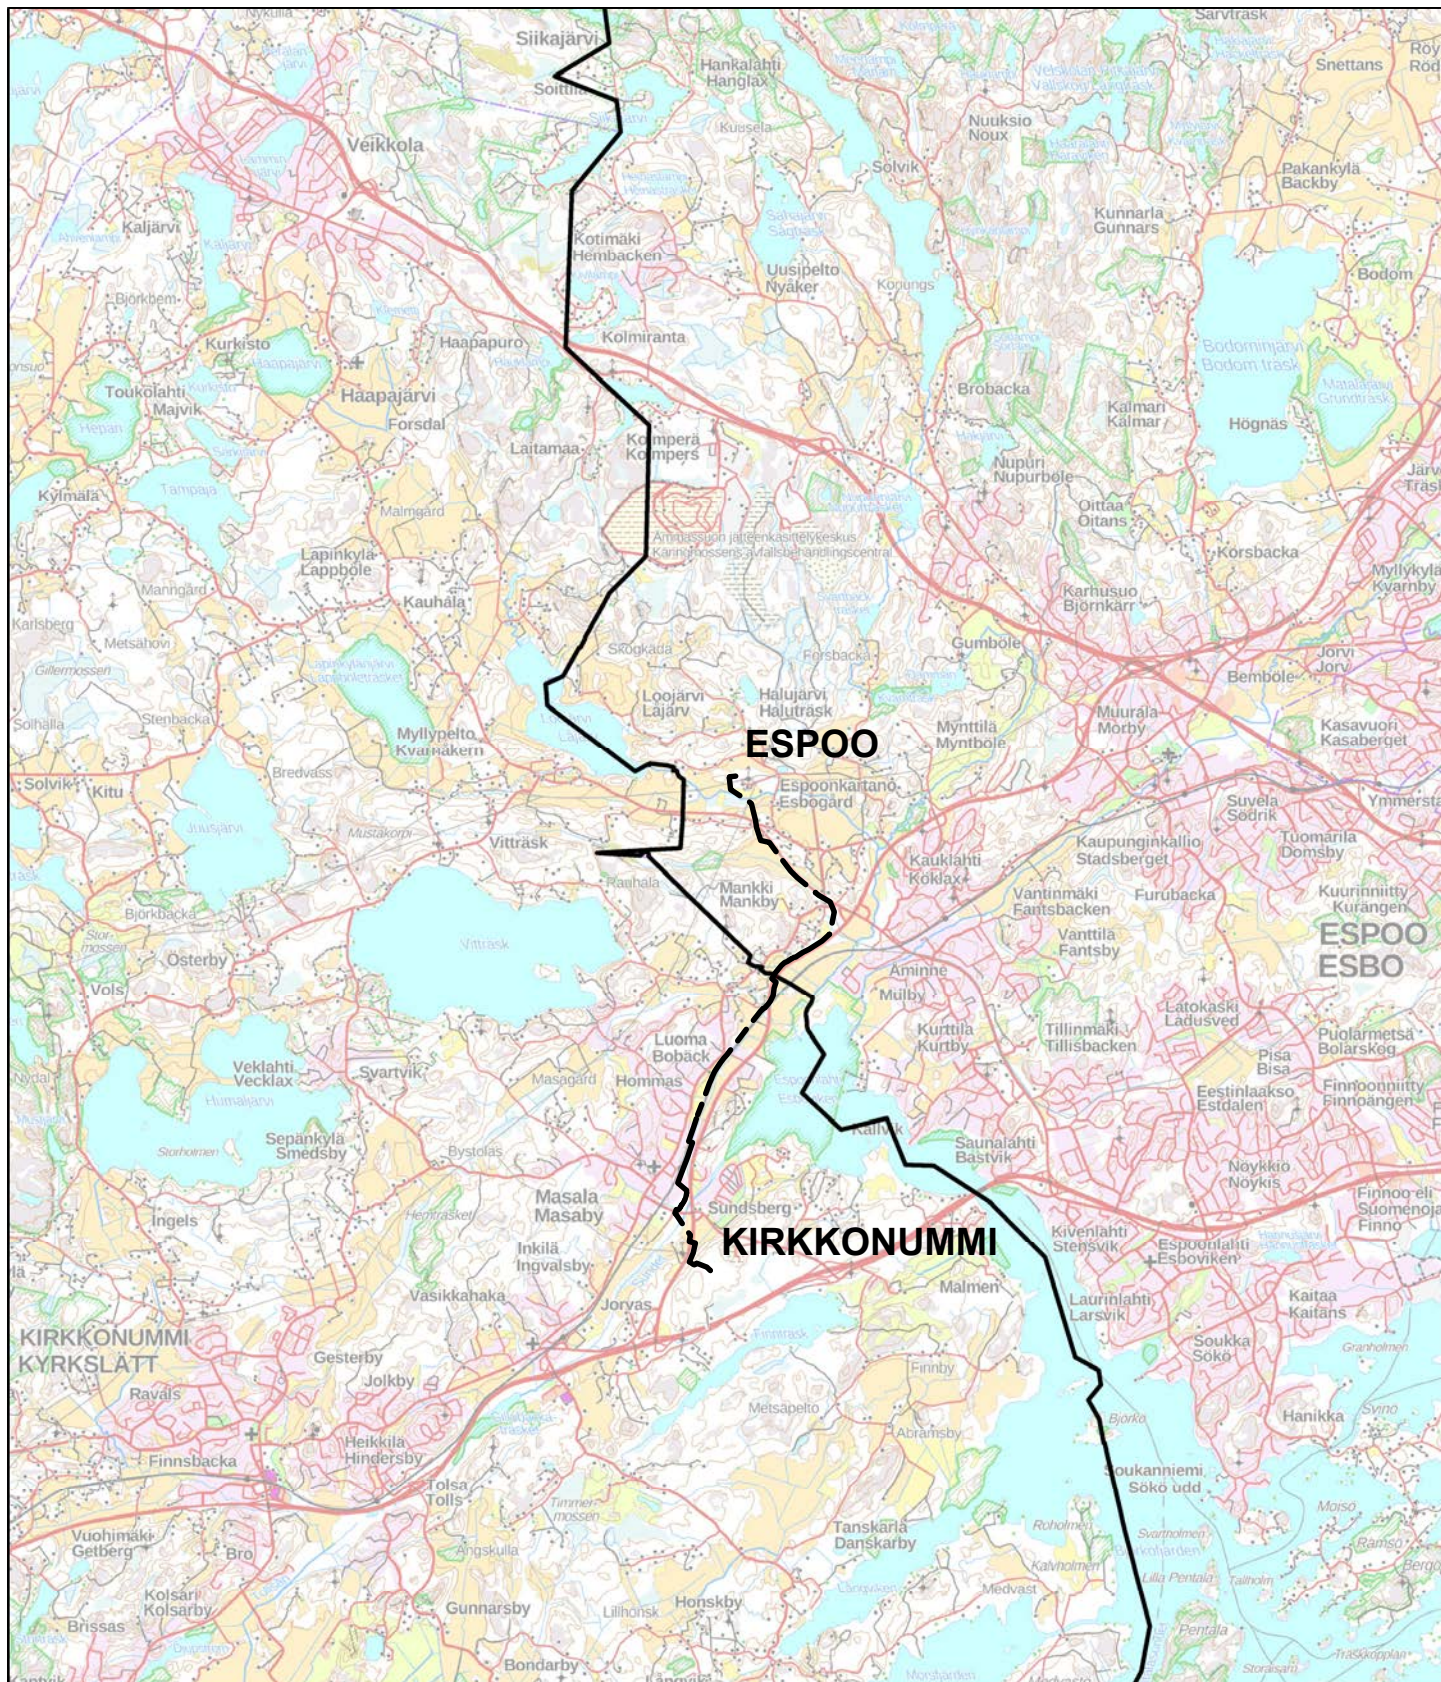

Espoo - Kirkkonummi 2 x 400 kV maakaapelireitti

Suunnitellut
TLT-B
Piirtänyt pvm.
PKO 19.4.2022
Hyväksynyt pvm.

Mittakaava
1:100000


Koko

Piirustusnumero

Muutos

Lehti
1

Lehtiä
2

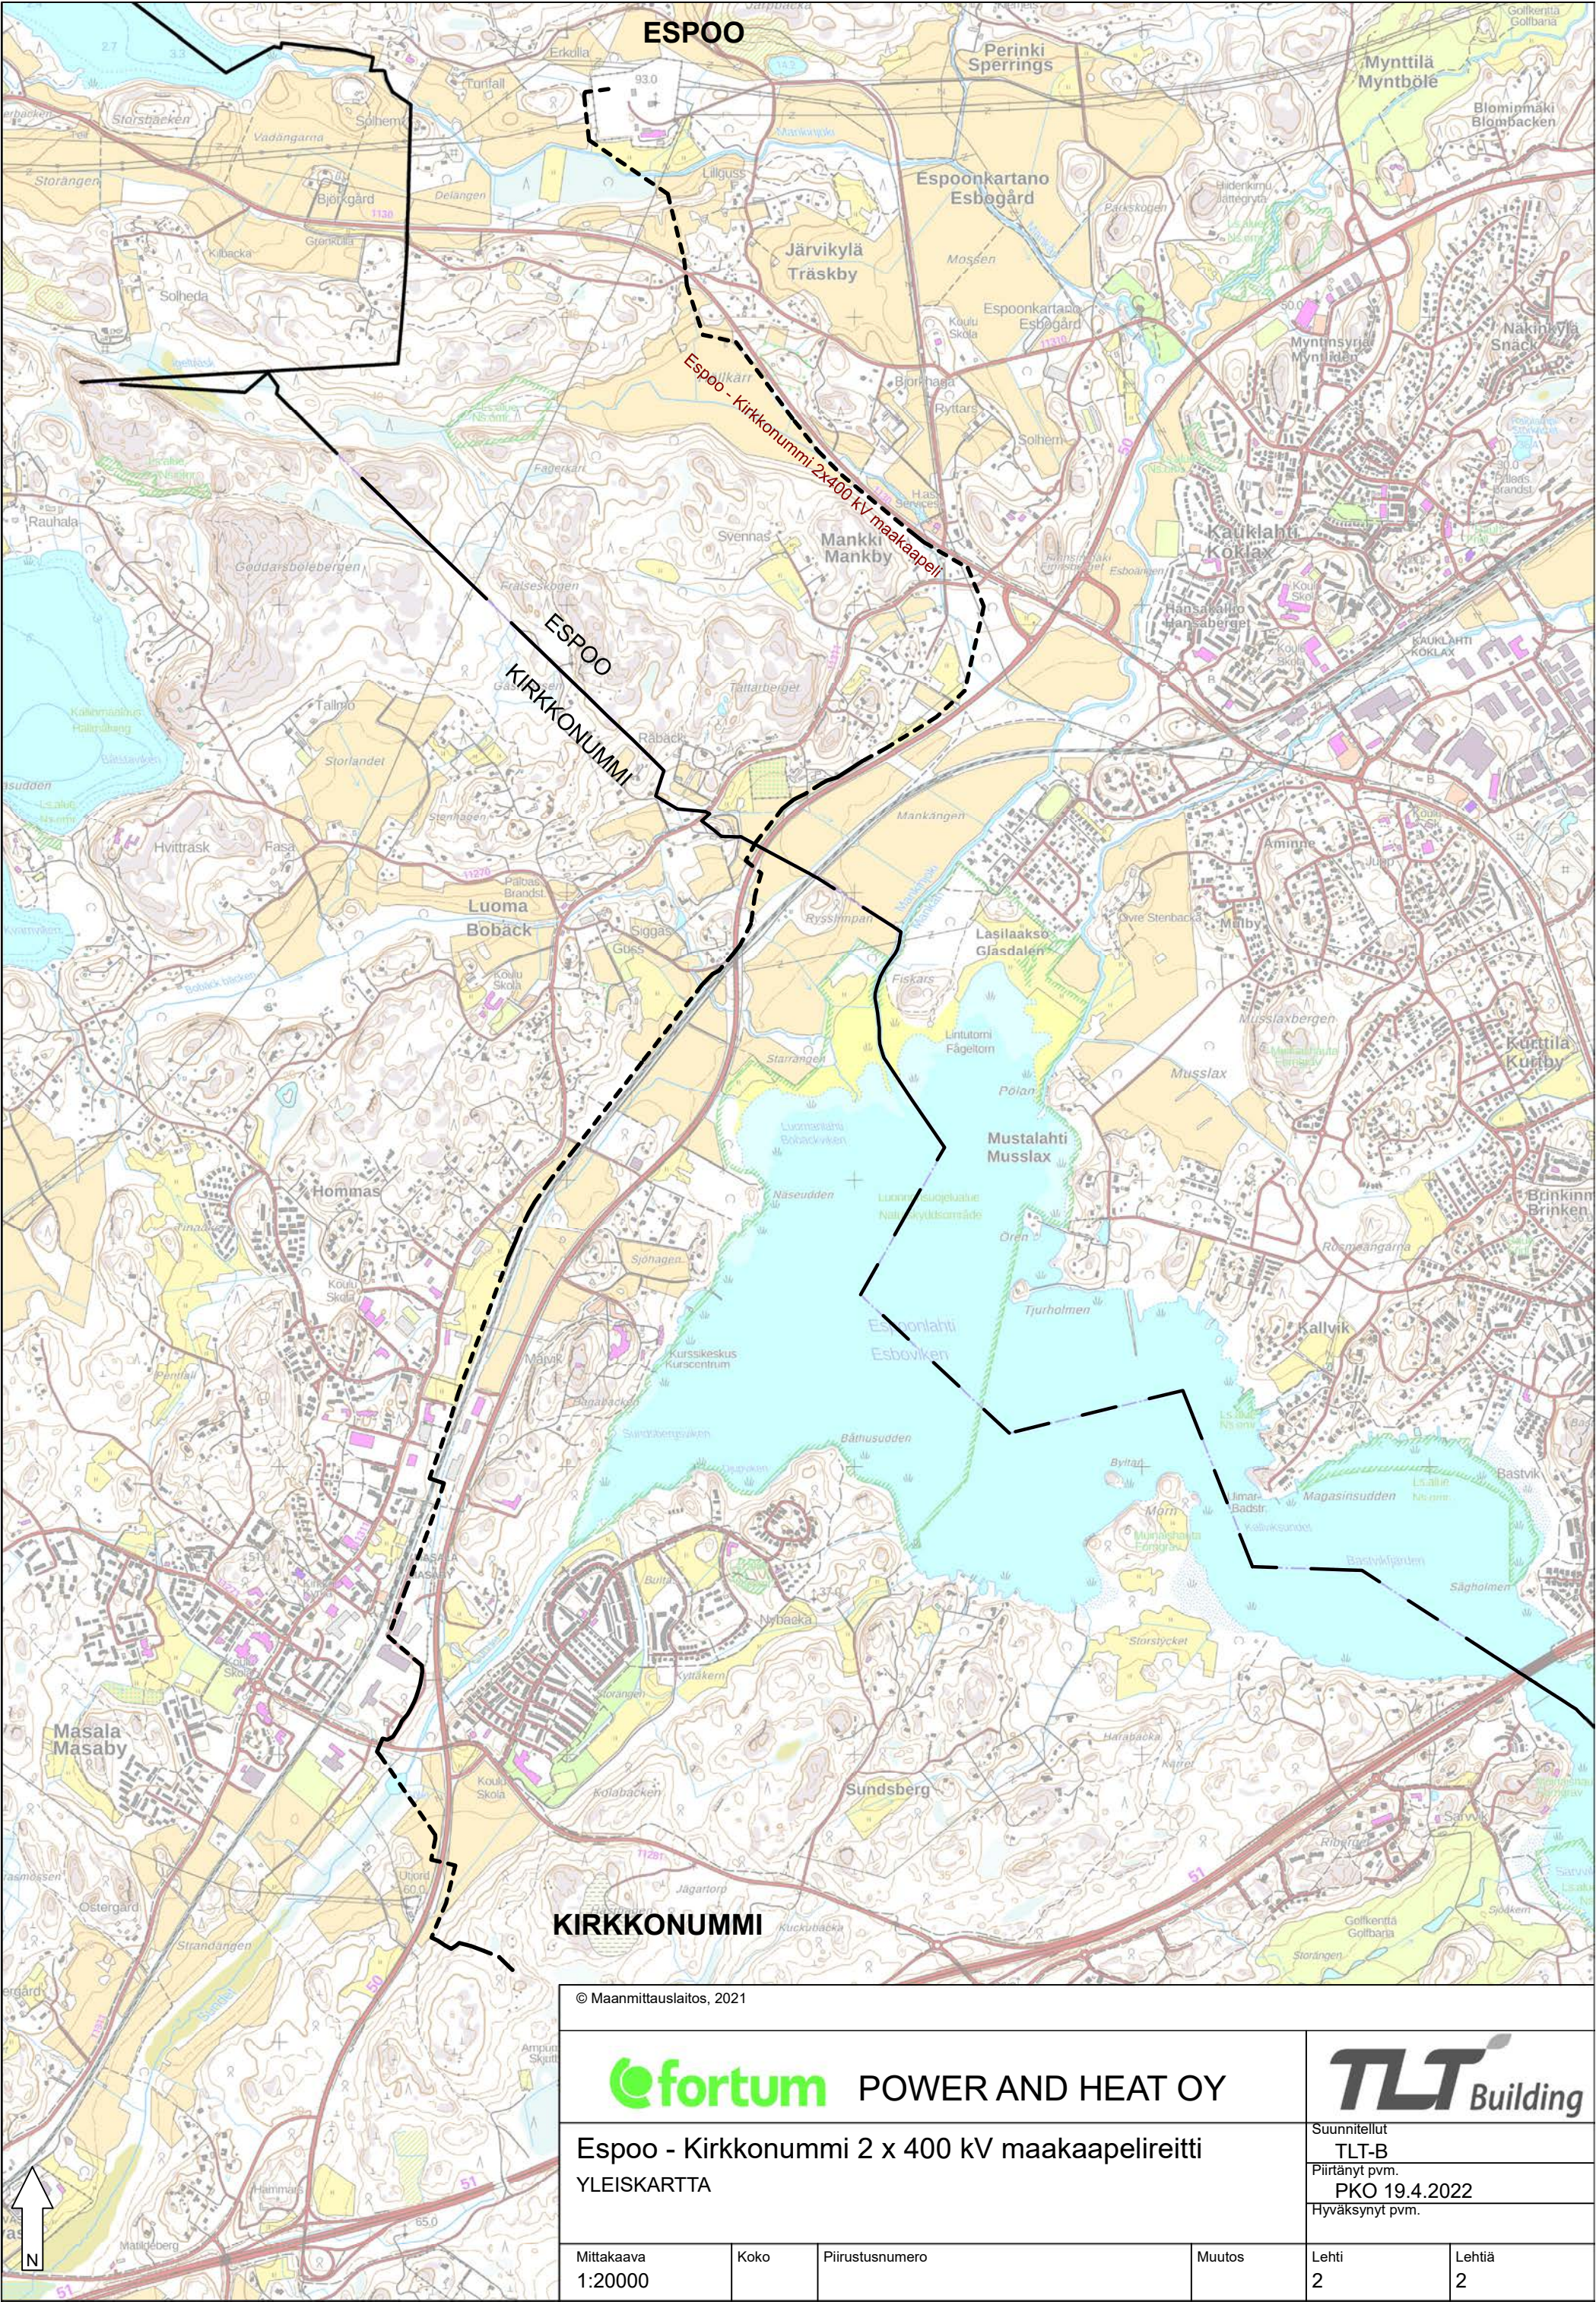

© Maanmittauslaitos, 2021



POWER AND HEAT OY



Espoo - Kirkkonummi 2 x 400 kV maakaapelireitti
YLEISKARTTA

Suunnitellut
TLT-B
Piirtänyt pvm.
PKO 19.4.2022
Hyväksynyt pvm.

Mittakaava
1:20000

Koko

Piirustusnumero

Muutos

Lehti
2

Lehtiä
2