


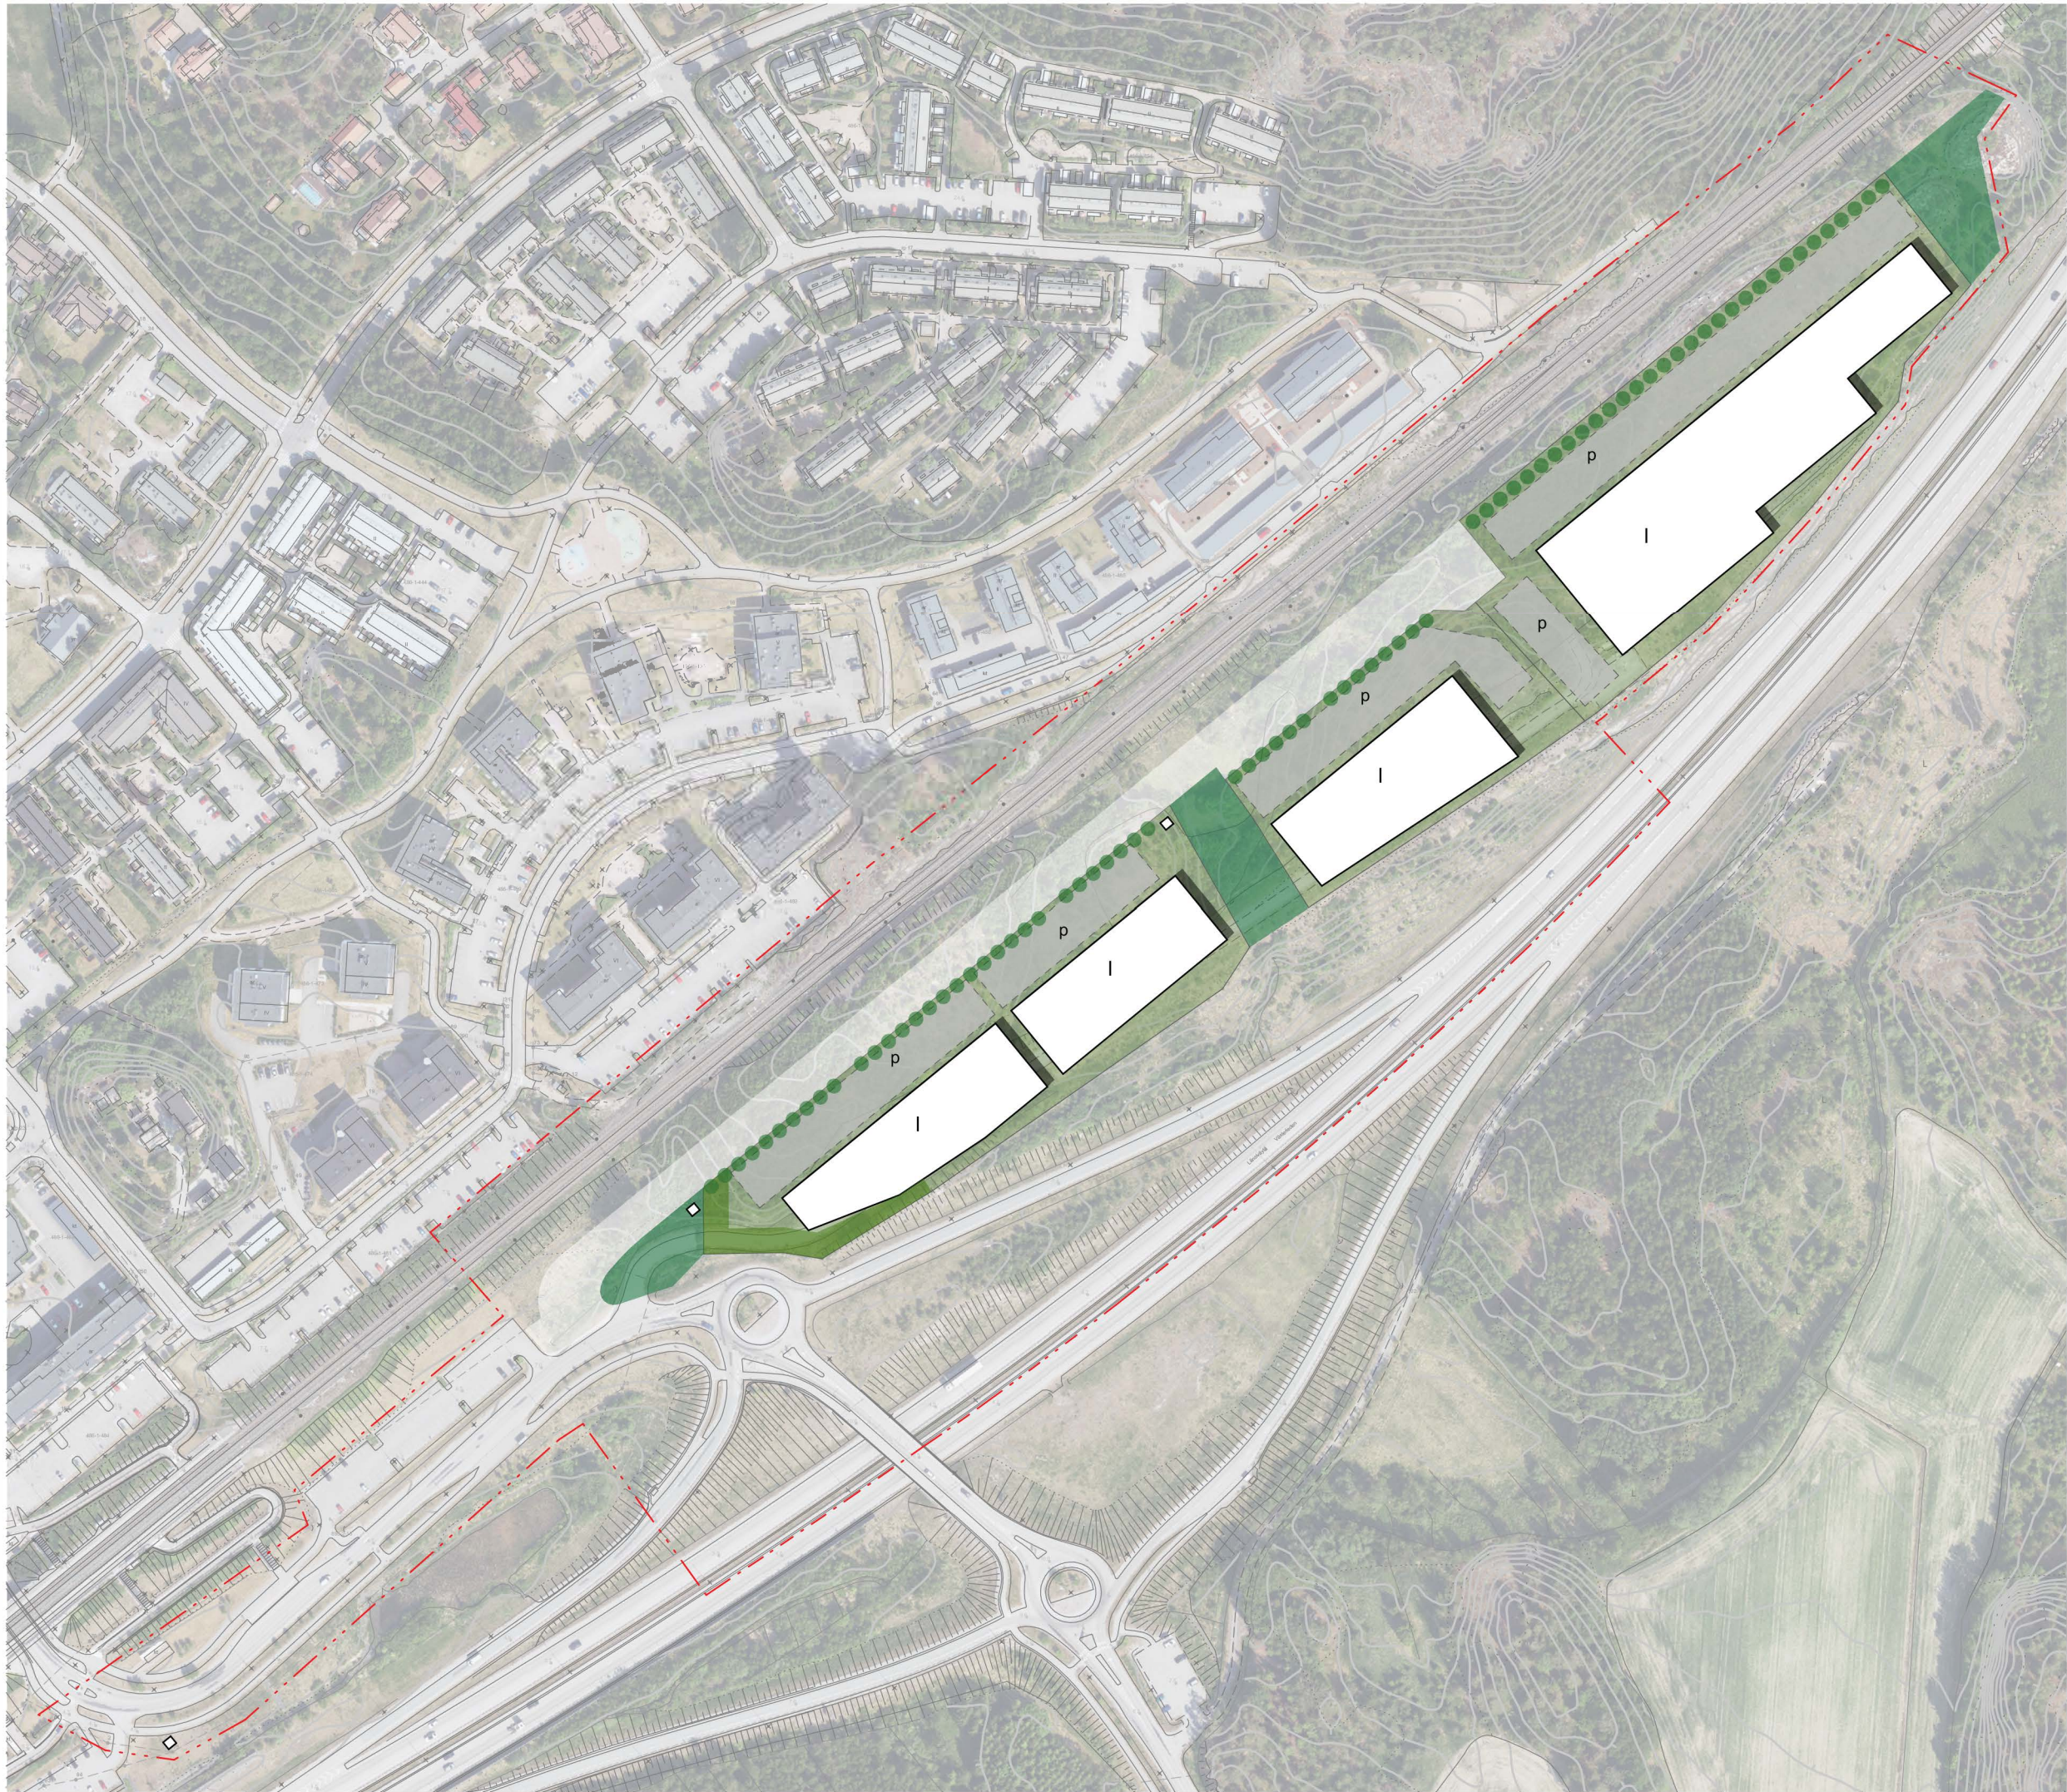

Liite / Bilaga 3
Tolsanportin pohjoinen
asemakaava ja
asemakaavan muutos

Havainnekuva
27.11.2025
3525