


Kartta vuokra-alueesta

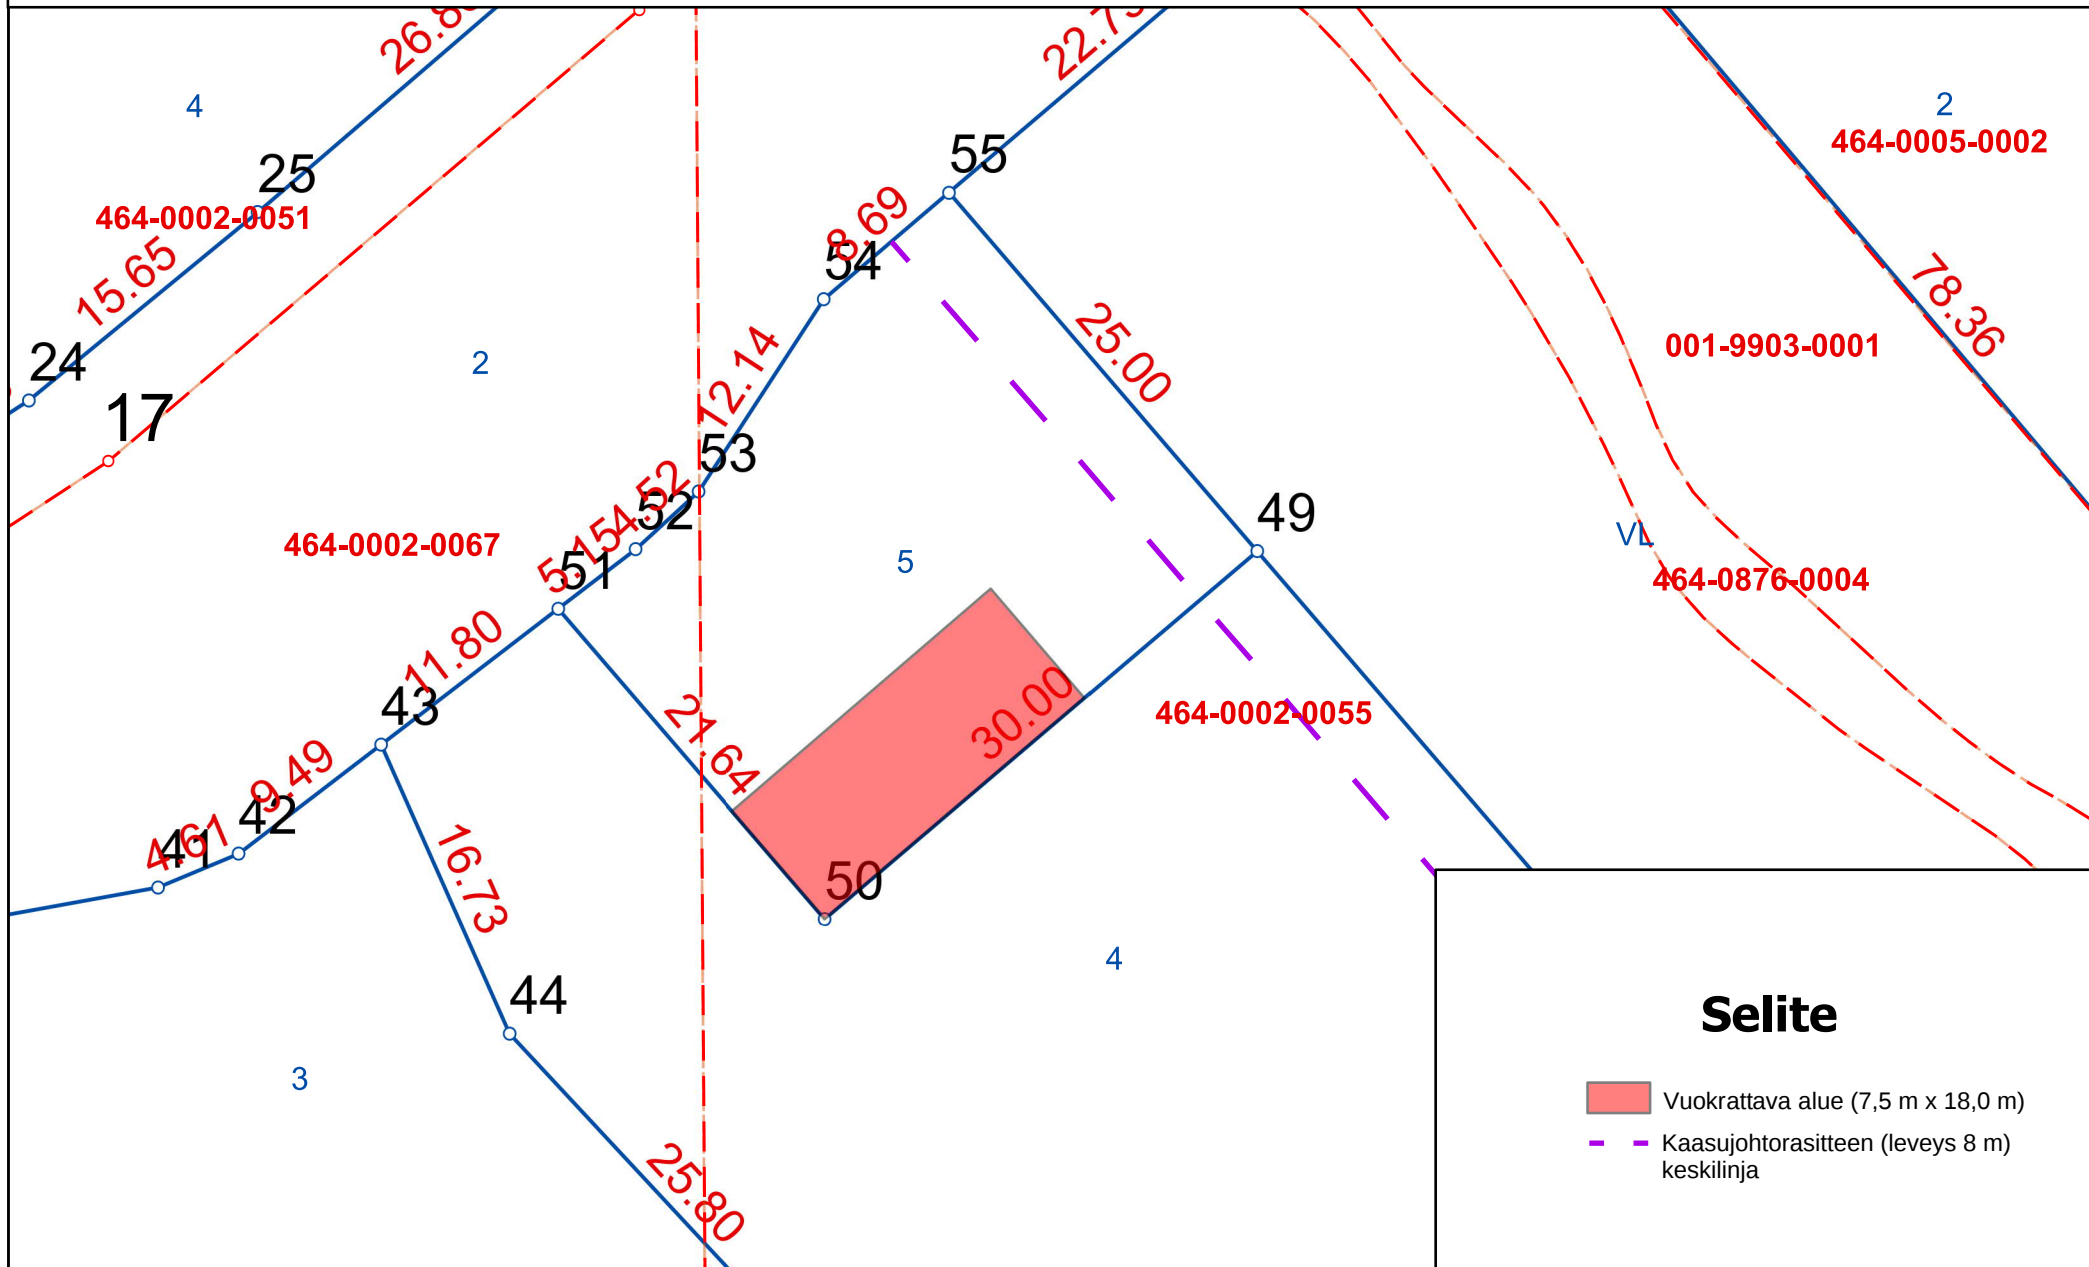

Selite

- Vuokrattava alue (7,5 m x 18,0 m)
- Kaasujohtorasitteen (leveys 8 m) keskilinja



KIRKKONUMMEN KUNTA
KYRKSÄLÄTTIS KOMMUN

Tontti- ja paikkatietopalvelut
Tomt- och geoinformationstjänster

Ote tonttikartasta

0 5 10 20 Metriä

1:400