

Aluehoitourakka 2  
Keskusta




Kunnossapitoluokitus  
Talvi

- 1
- 2
- 3

Lisätyö:  
Vesitorninrinne

Lisätyö 2024 10

	1	Jk+pp	0 m
		Katu	0 m
	2	Jk+pp	0 m
		Katu	0 m
	3	Jk+pp	219 m
		Katu	0 m

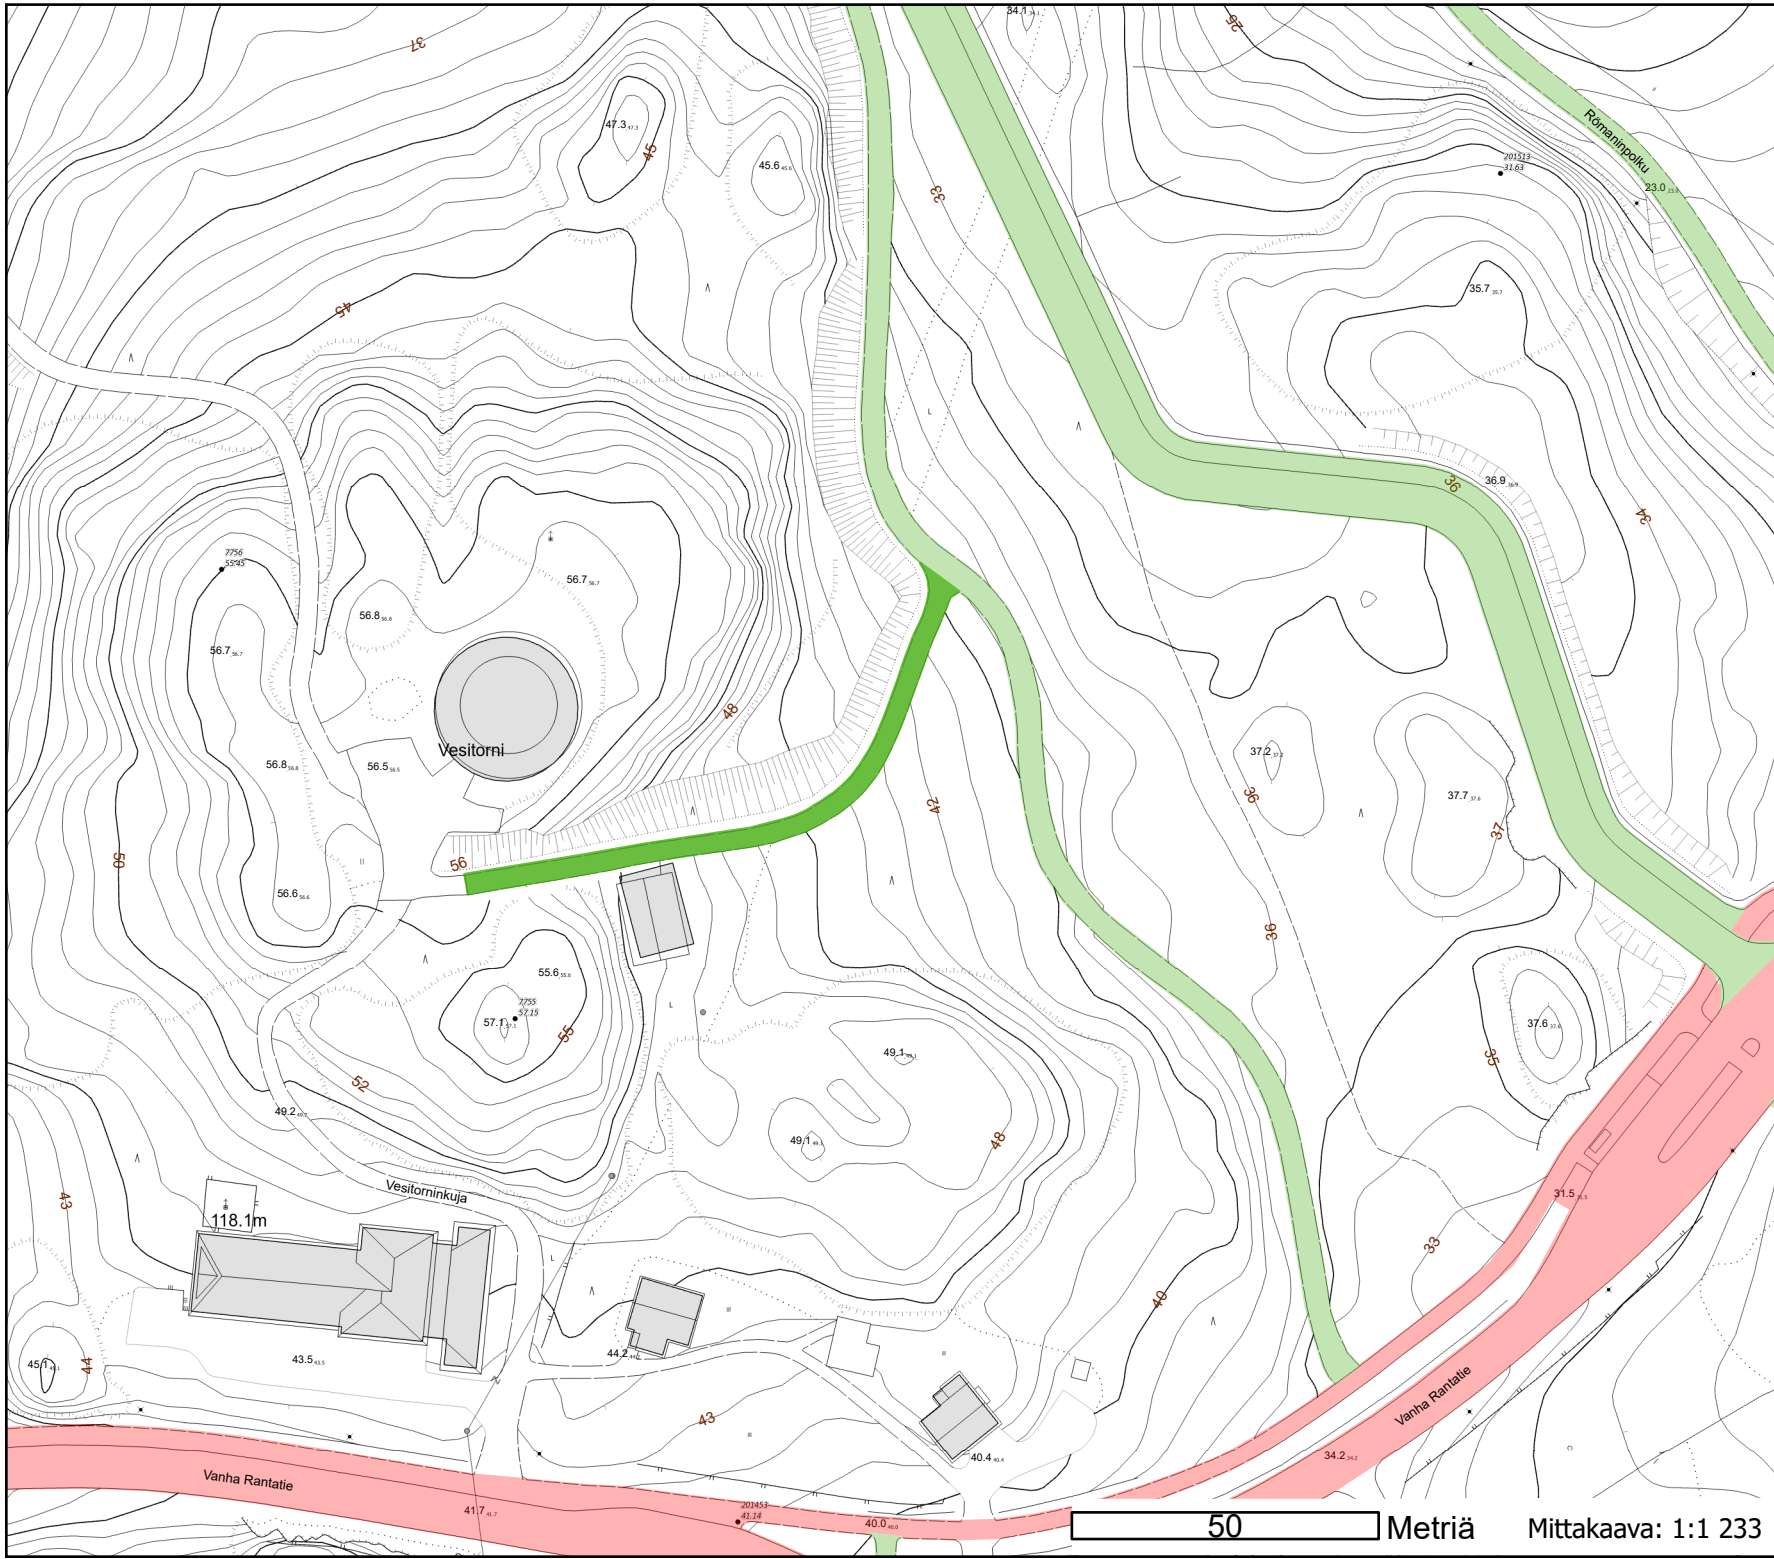

50 Metriä

Mittakaava: 1:1 233