


Aluehoitourakka 1
Veikkola

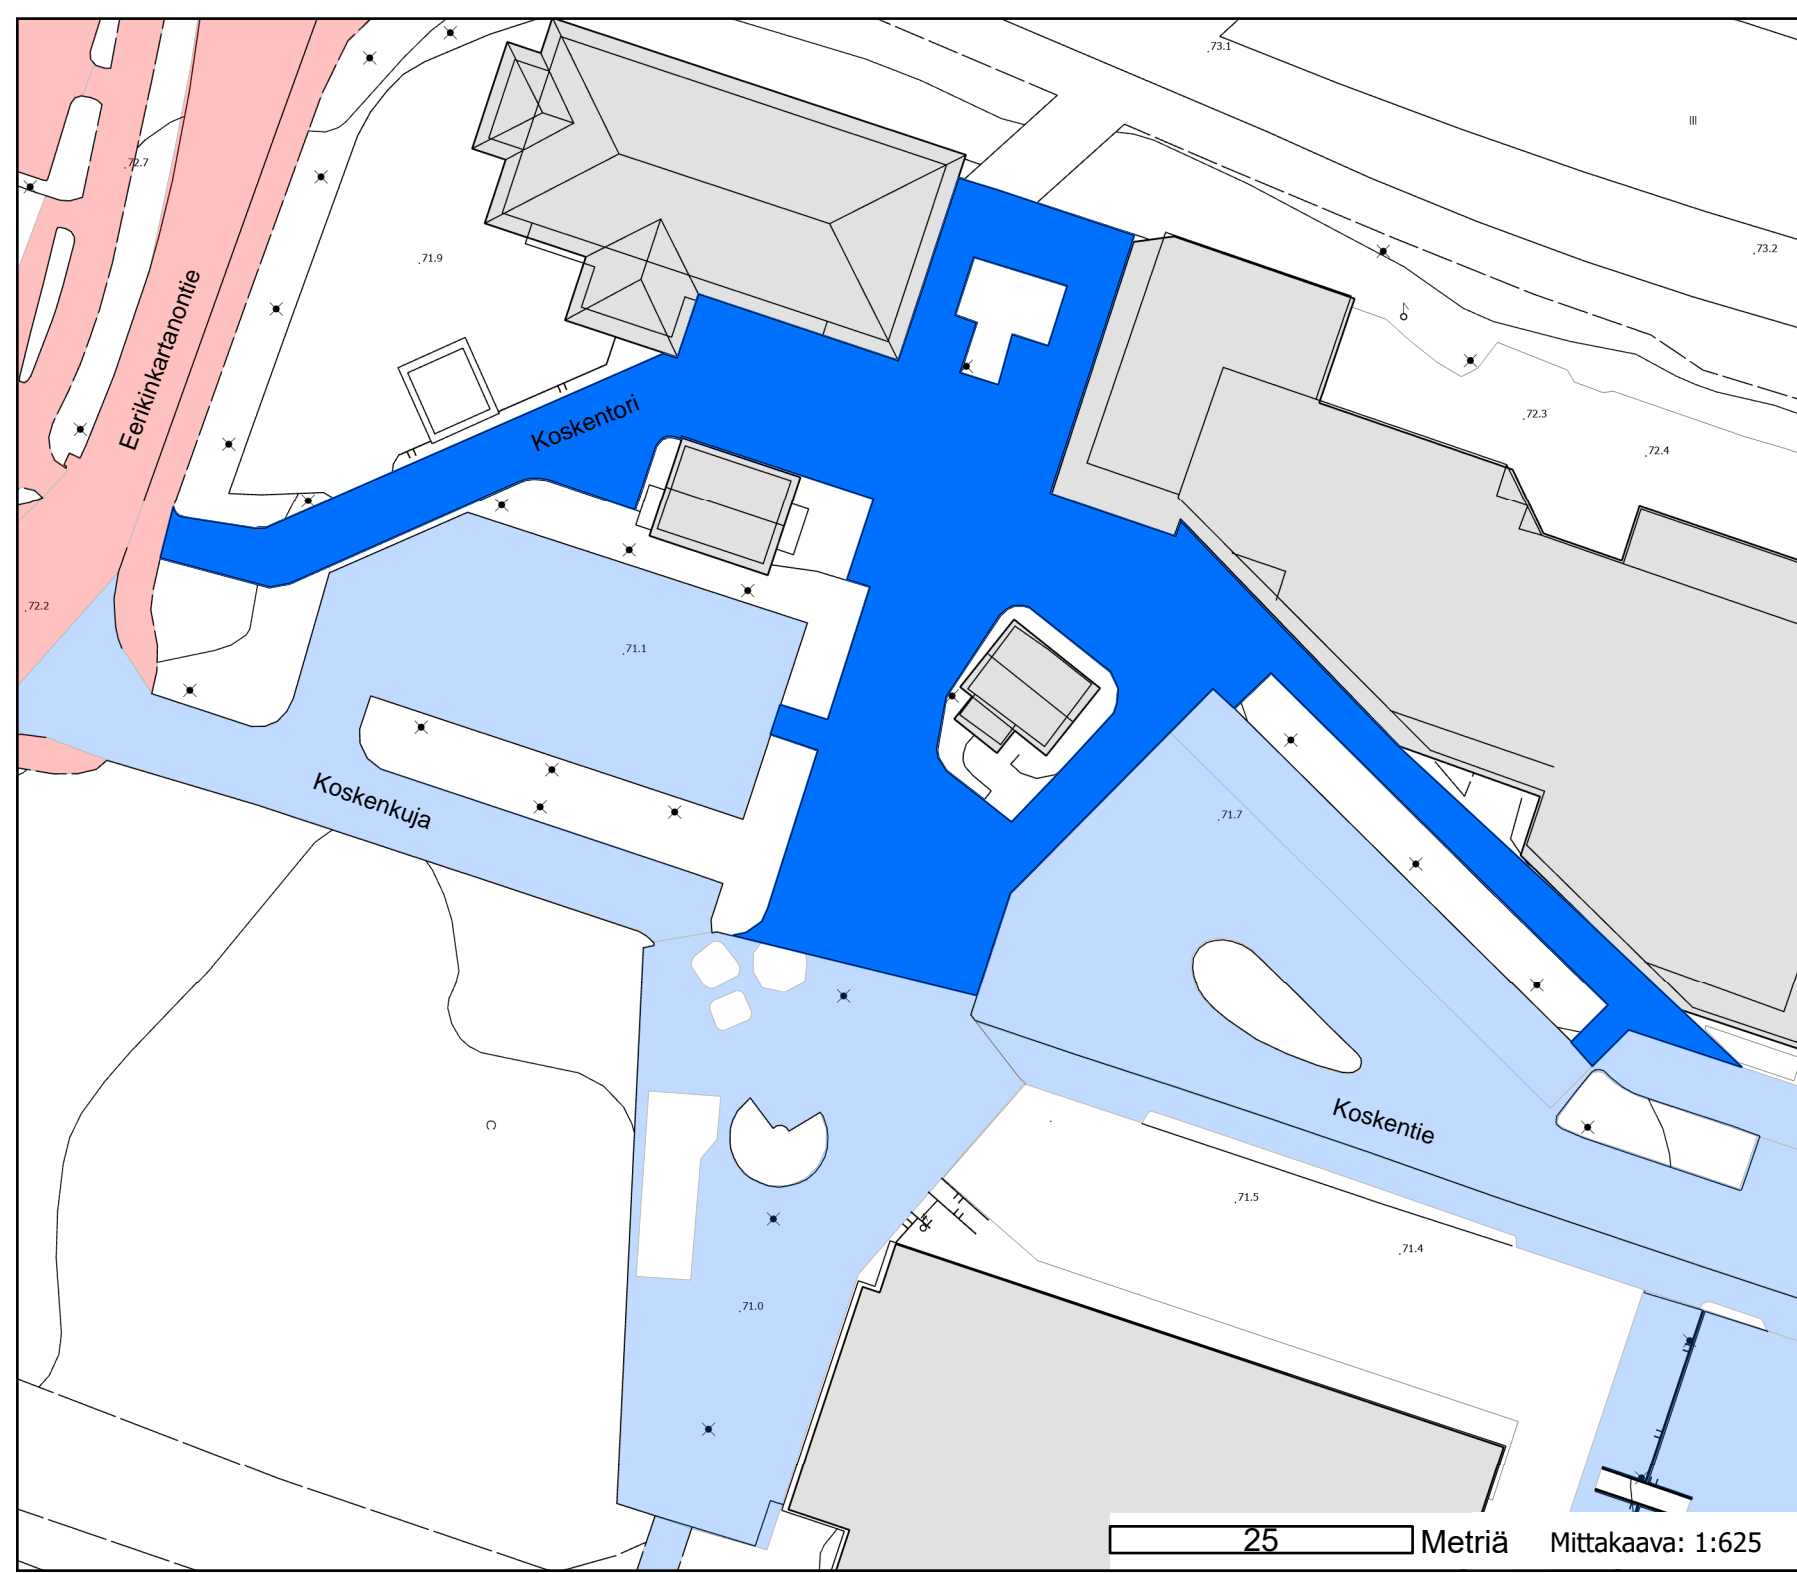

Lisätyö:
Koskentori (laskettu m²)

Lisätyö 2024 11

1	Jk+pp 0 Katu 0
2	Jk+pp 0 Katu 1834 m ²
3	Jk+pp 0 Katu 0

25 Metriä

Mittakaava: 1:625

Paperikoko: A4 27.11.2024