


Poistetaan liikennemerkit C32 Nopeusrajoitus 30 km/h

Poistetaan liikennemerkki C33 Nopeusrajoitus päättyy 30 km/h

Poistetaan liikennemerkki C33 Nopeusrajoitus päättyy 30 km/h

Poistetaan liikennemerkit C32 Nopeusrajoitus 30 km/h

Poistetaan liikennemerkit C34 Nopeusrajoitusalue 40 km/h

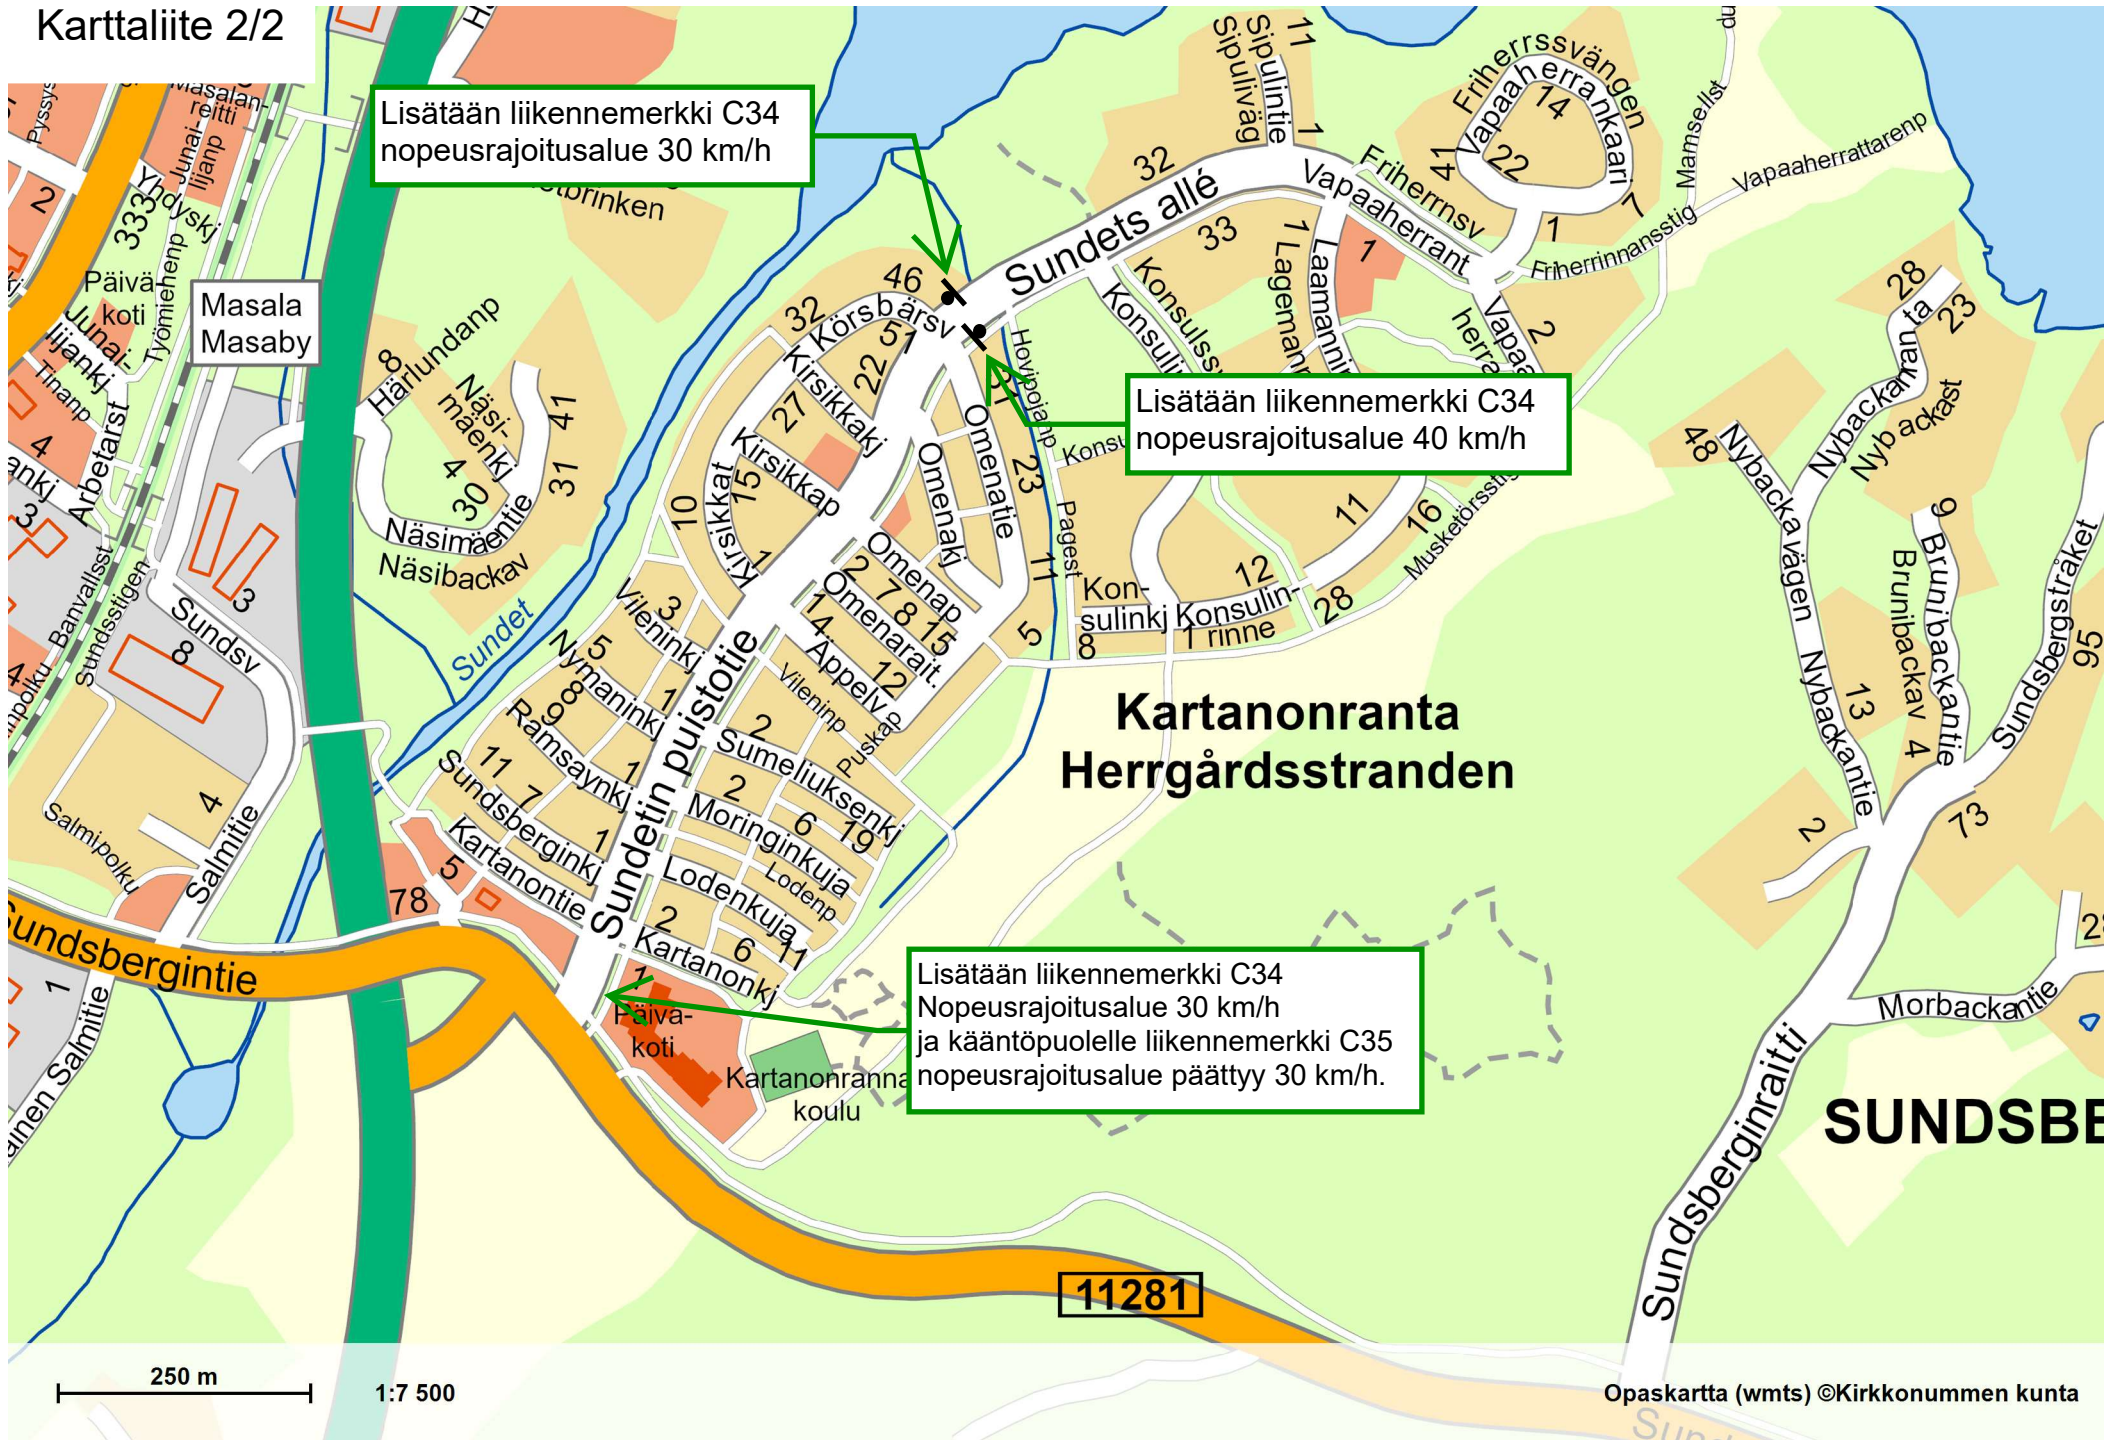

Lisätään liikennemerkki C34
nopeusrajoitusalue 30 km/h

Lisätään liikennemerkki C34
nopeusrajoitusalue 40 km/h

Lisätään liikennemerkki C34
Nopeusrajoitusalue 30 km/h
ja käänntöpuolelle liikennemerkki C35
nopeusrajoitusalue päättyy 30 km/h.

11281

250 m

1:7 500