


As. Oy Finnsbackanharju-Bost. Ab Finnsbackaåsen luovuttaa noin 214 m²:n määräalan FINNSBACKA K143 AP -nimisestä kiinteistöstä 257-496-1-220. Määräala on asemakaavassa yleistä pysäköintialuetta (LP).

Kirkkonummen kunta luovuttaa vaihdossa Asunto-osaakeyhtiölle liitekartalla osoitetun noin 302 m²:n määräalan FINNSBACKAN PUISTO -nimisestä kiinteistöstä 257-496-1-254. Määräala on asemakaavassa autopaikkojen korttelialuetta (LPA).

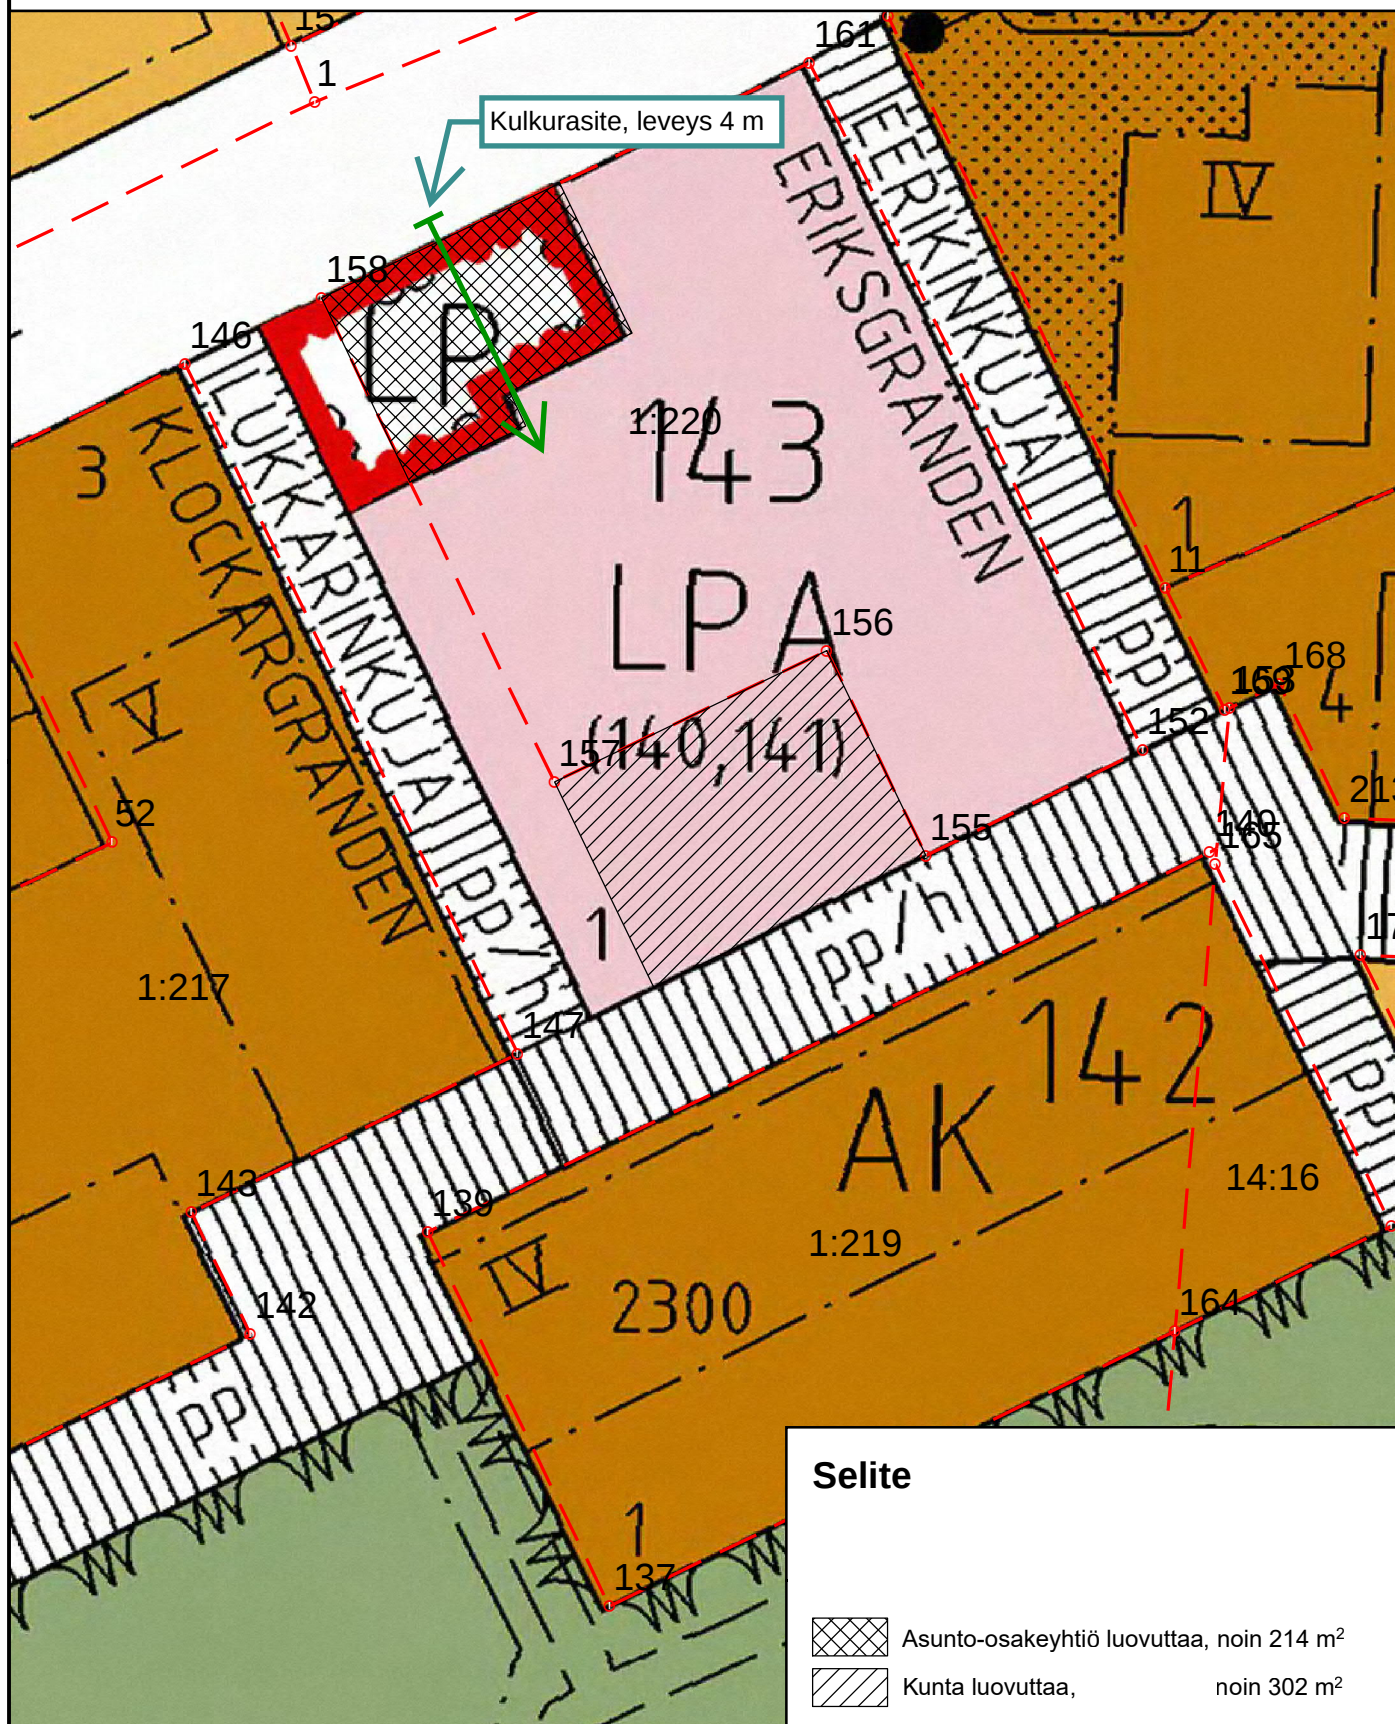

KIRKKONUMMEN KUNTA
KYRKSLÄTTS KOMMUN
Tontti- ja paikkatietopalvelut
Tomt- och geoinformationstjänster

Ajantasa-asemakaava

1:500

0 2,5 5 10 15 20 Metriä