


Selvitys Fagerkullantie 13 läjityshankkeen
maa-ainesten alkuperäisistä sijaintipaikoista.
Kartanonranta Sundet III -asemakaavaote
1:2000.

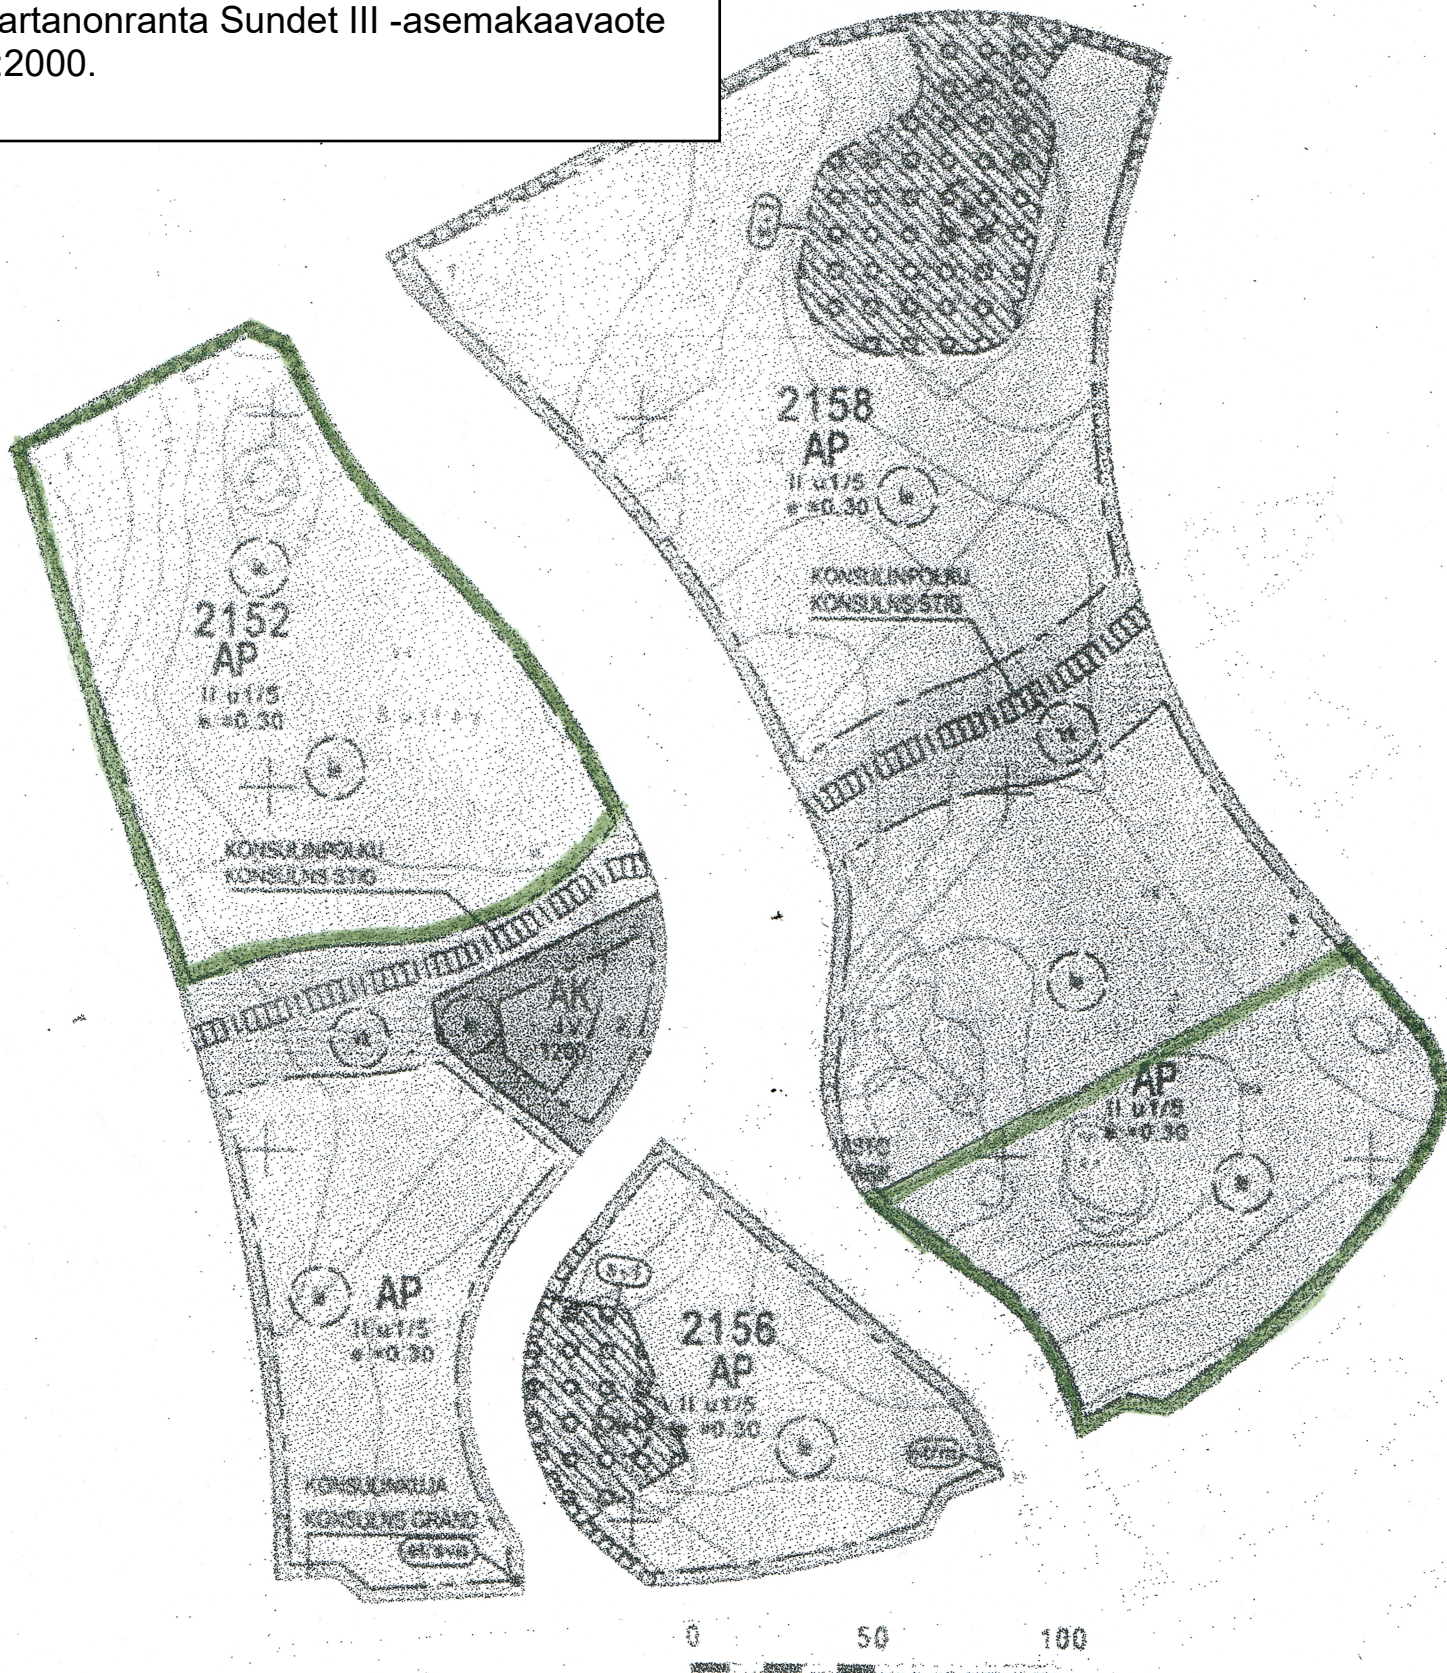

Alueet, joilta maata, lähinnä savea, siirretään läjitykseen.
Korttelin 2152 alueella on muutama kasa saman korttelin
eteläosasta tuotua kaivuumaata. Alueilla ei tiedetä olleen
maata liikaavaa toimintaa.