


Liite (A). Kauppakirjan liitekartta.

Kiinteistön 257-418-1-258 noin 17918 m²:n suuruinen määräala, joka on 1. kunnanosan korttelin 413 tontti nro 5. Tonttijako on hyväksytty 23.9.2022 (§ 27).

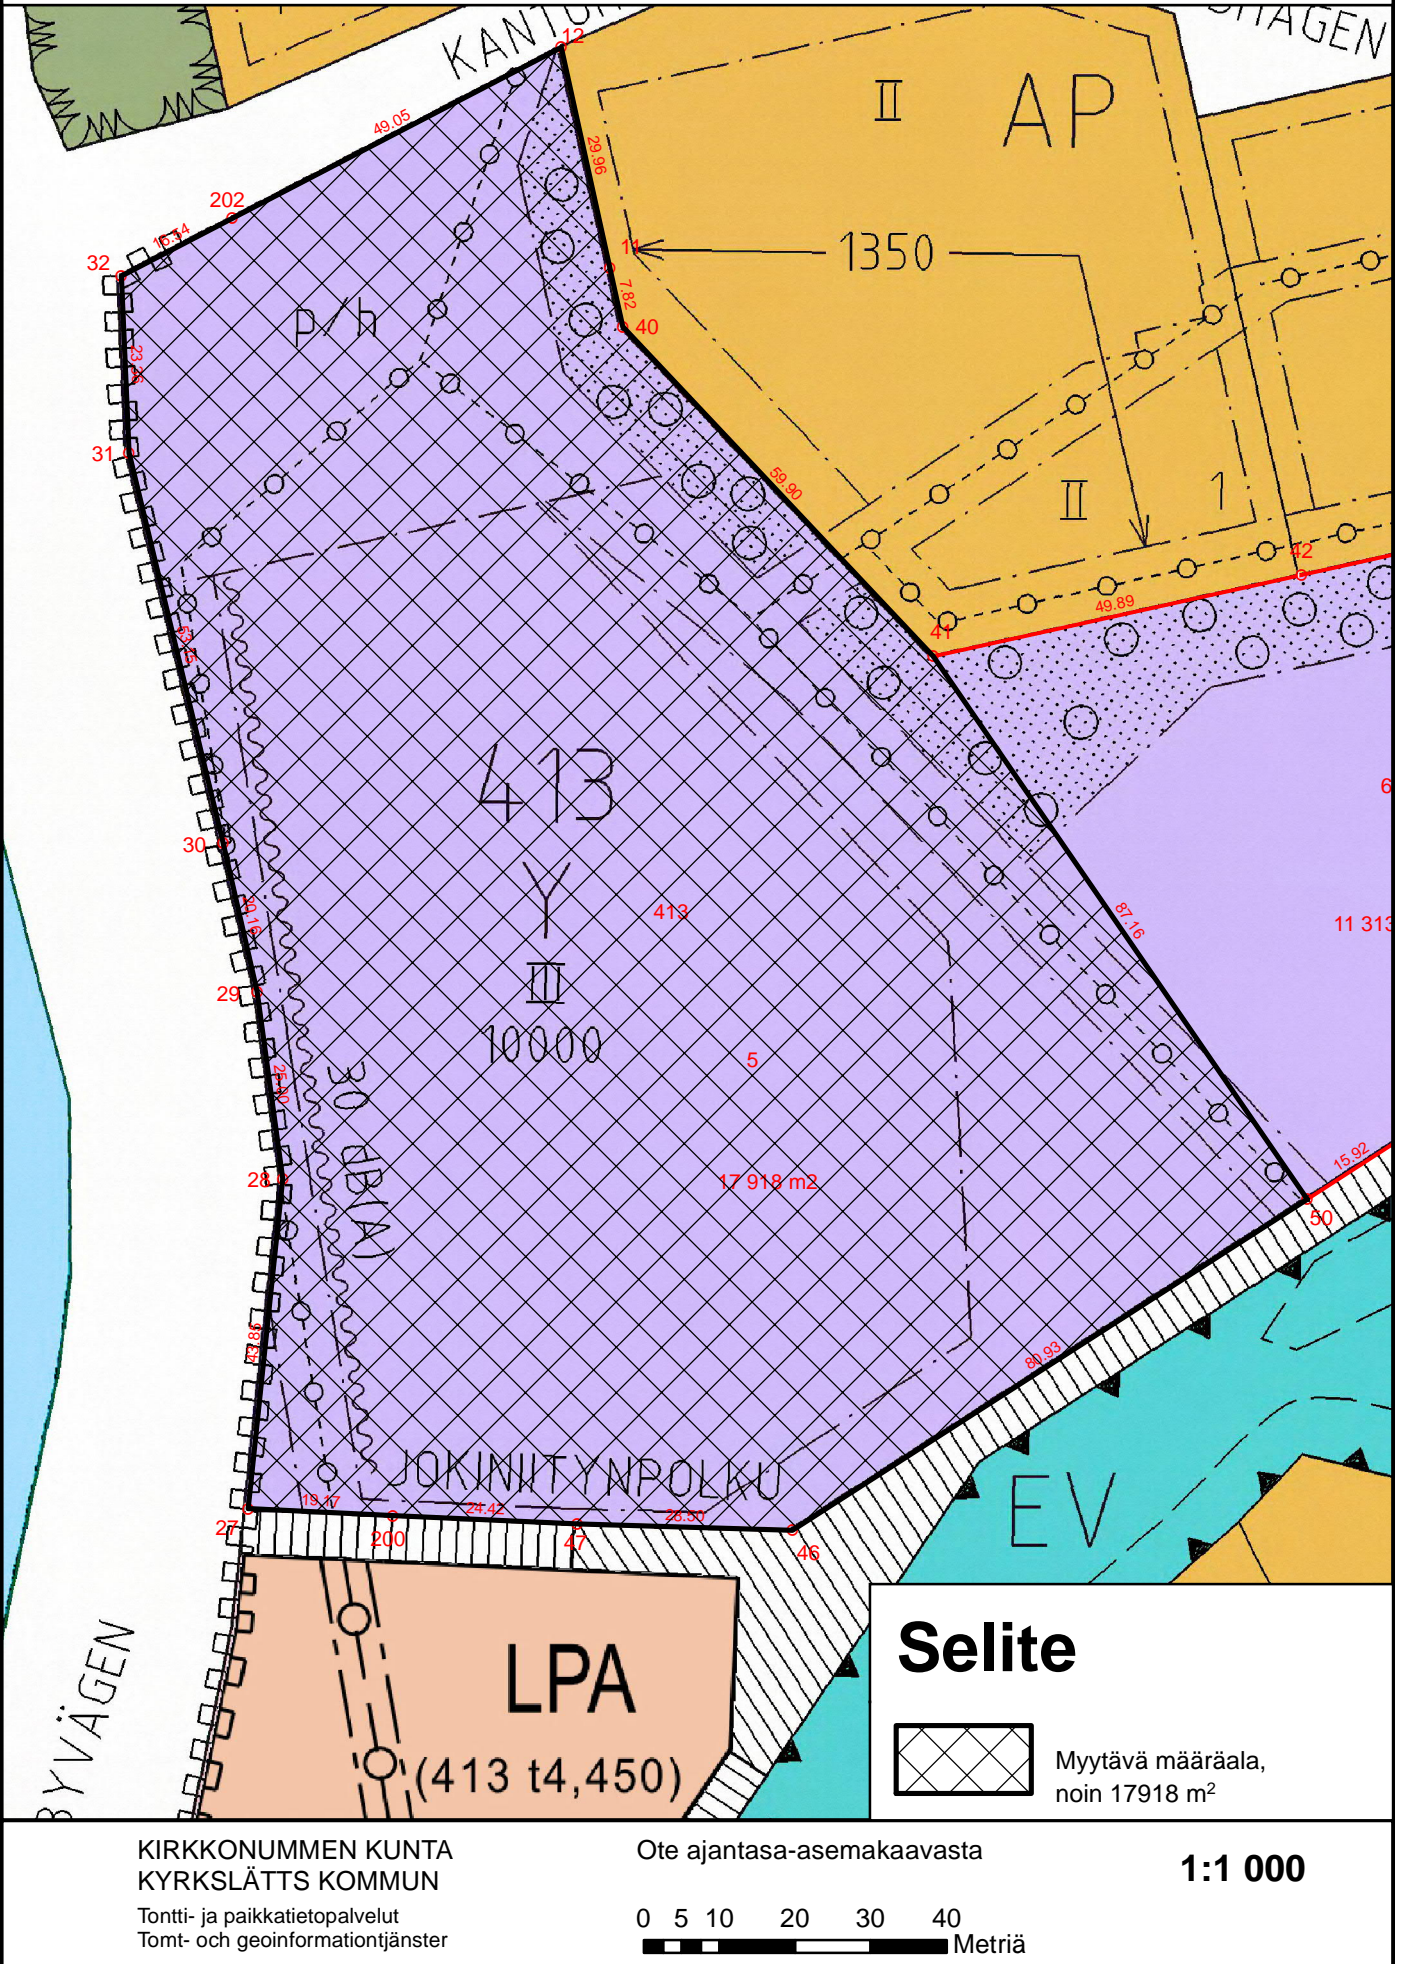

KIRKKONUMMEN KUNTA
KYRKSLÄTTS KOMMUN
Tontti- ja paikkatietopalvelut
Tomt- och geoinformationstjänster

Ote ajantasa-asemakaavasta

1:1 000

0 5 10 20 30 40
Metriä