

© Maanmittauslaitos, 2021

**fortum** POWER AND HEAT OY

**TLT** Building

Espoo - Kirkkonummi 2 x 400 kV

Suunnitellut  
TLT-B  
Piirtänyt pvm.  
PKO 27.10.2022  
Hyväksynyt pvm.

Mittakaava  
1:2000


Koko

Piirustusnumero

Muutos

Lehti

Lehtiä

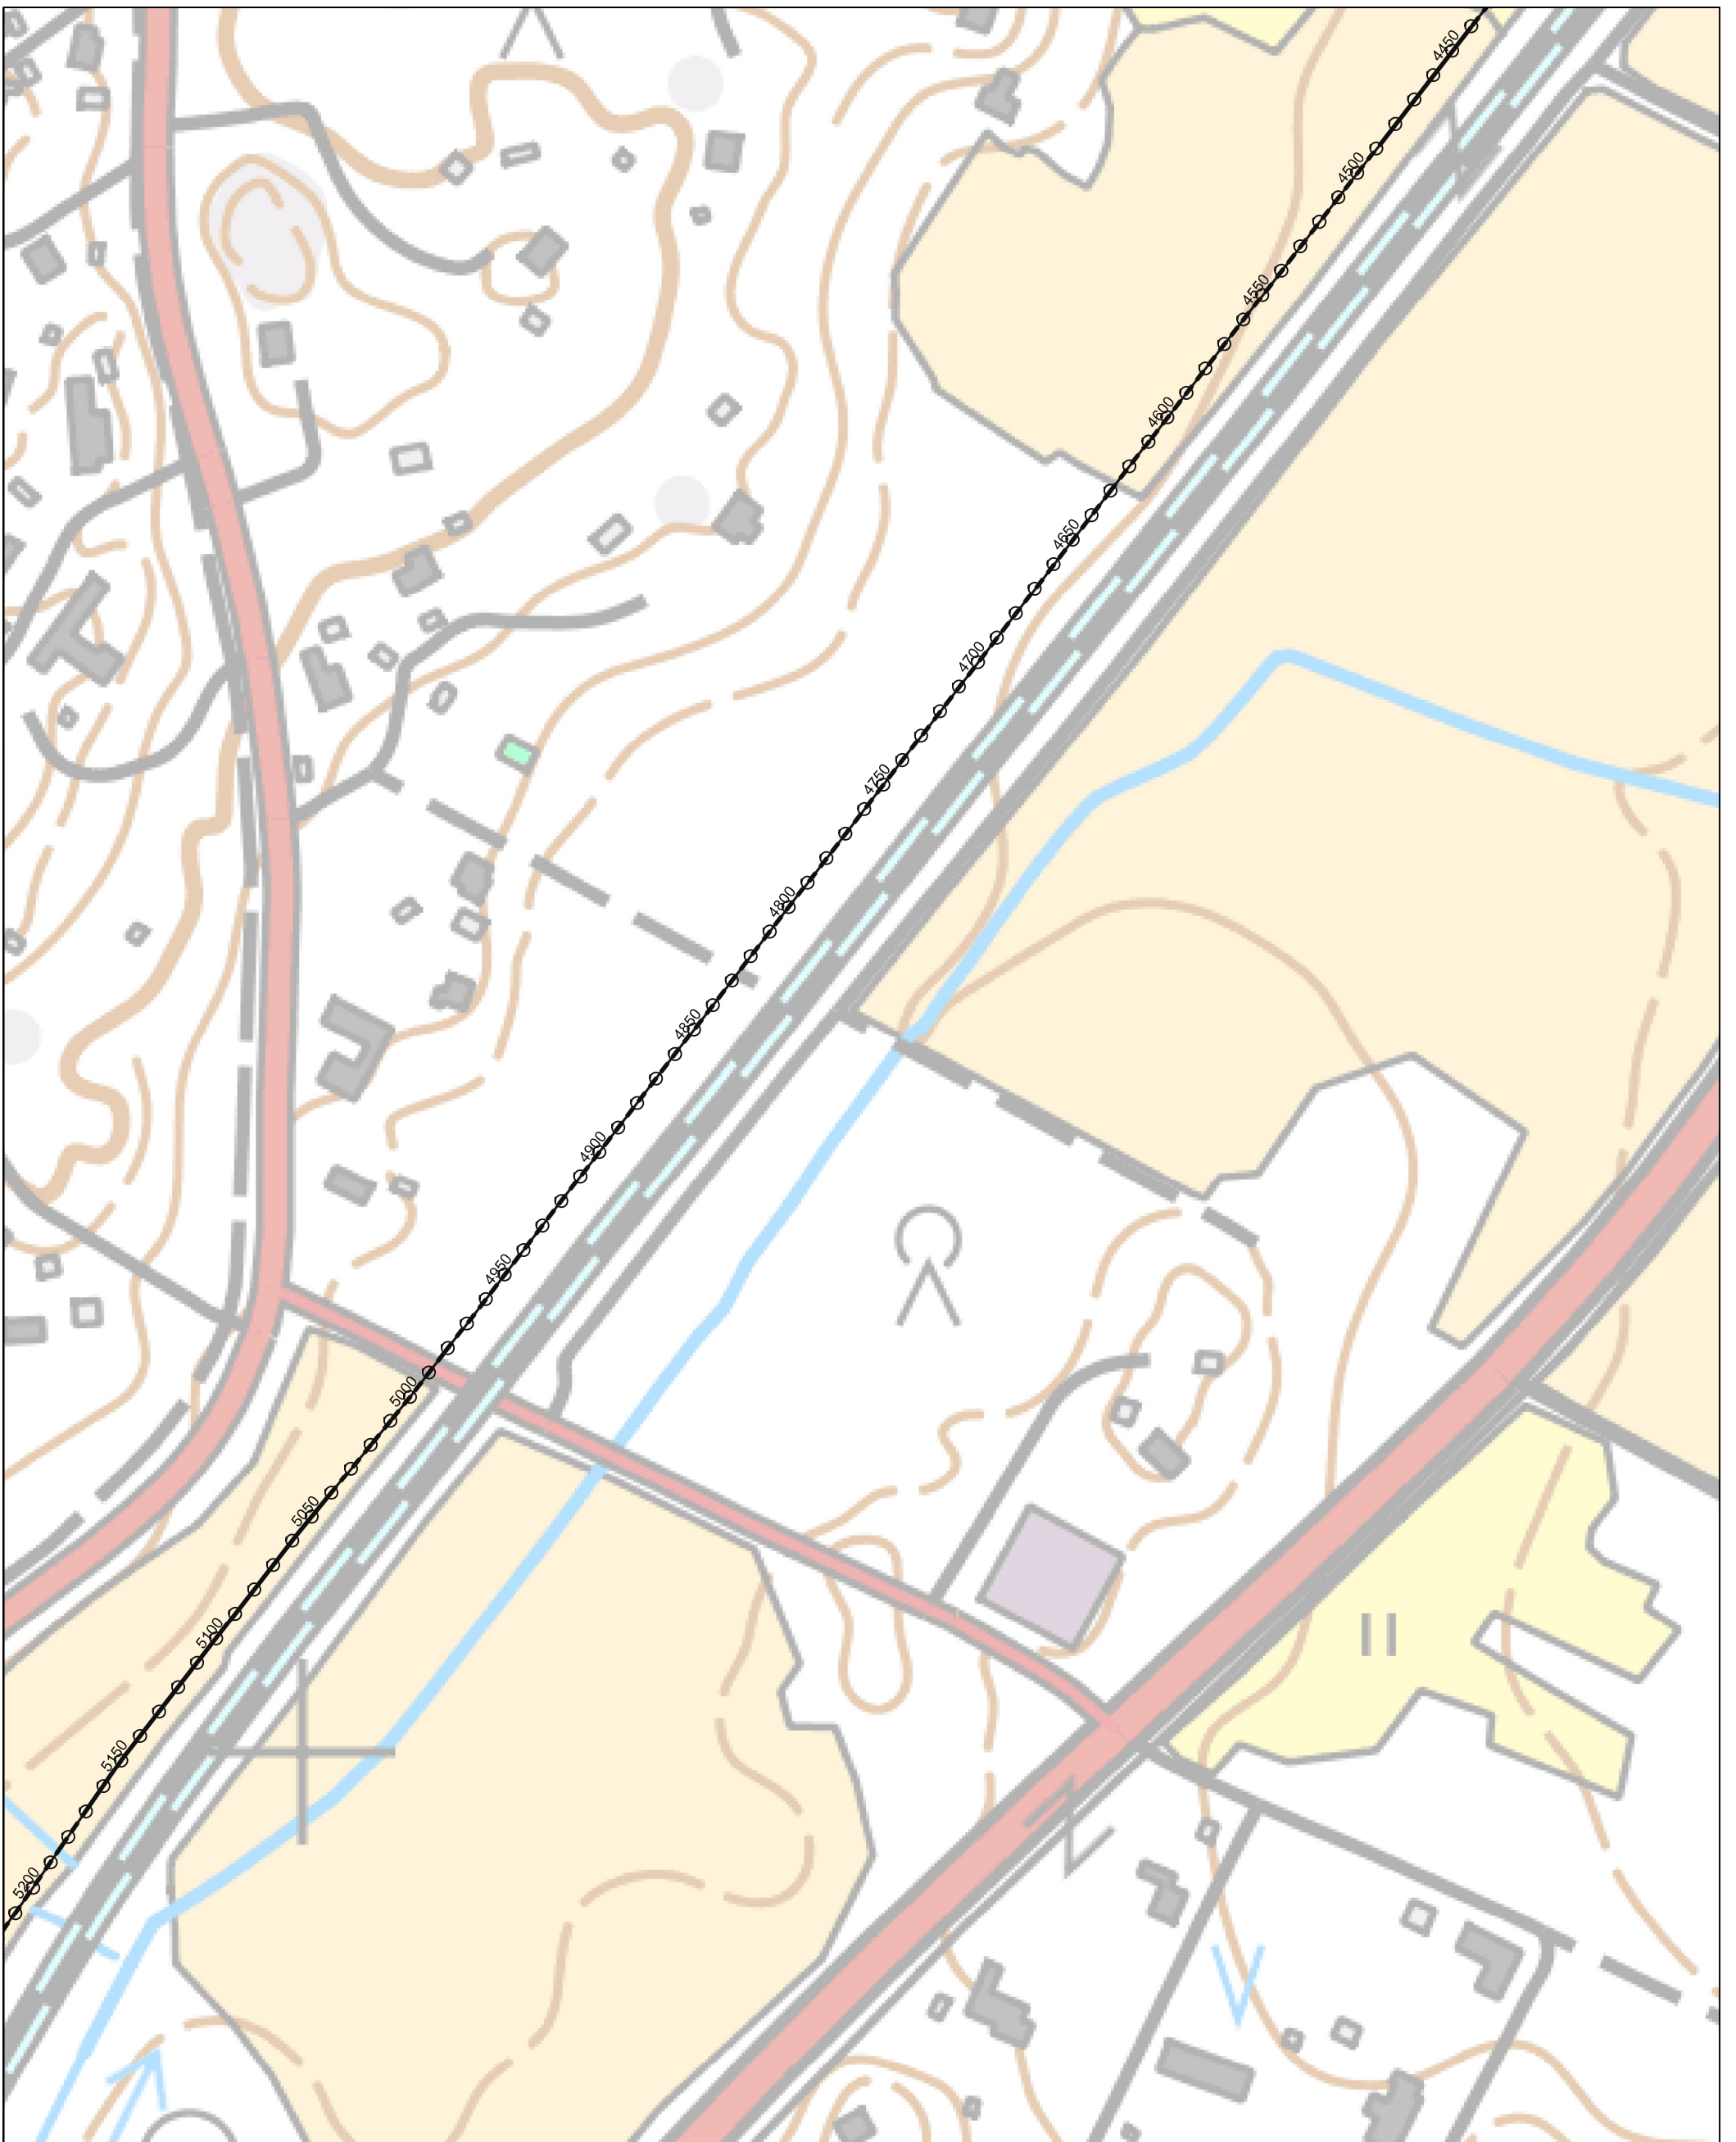

© Maanmittauslaitos, 2021

**fortum** POWER AND HEAT OY

**TLT** Building

Espoo - Kirkkonummi 2 x 400 kV

Suunnitellut  
TLT-B  
Piirtänyt pvm.  
PKO 27.10.2022  
Hyväksynyt pvm.

Mittakaava  
1:2000


Koko

Piirustusnumero

Muutos

Lehti

Lehtiä

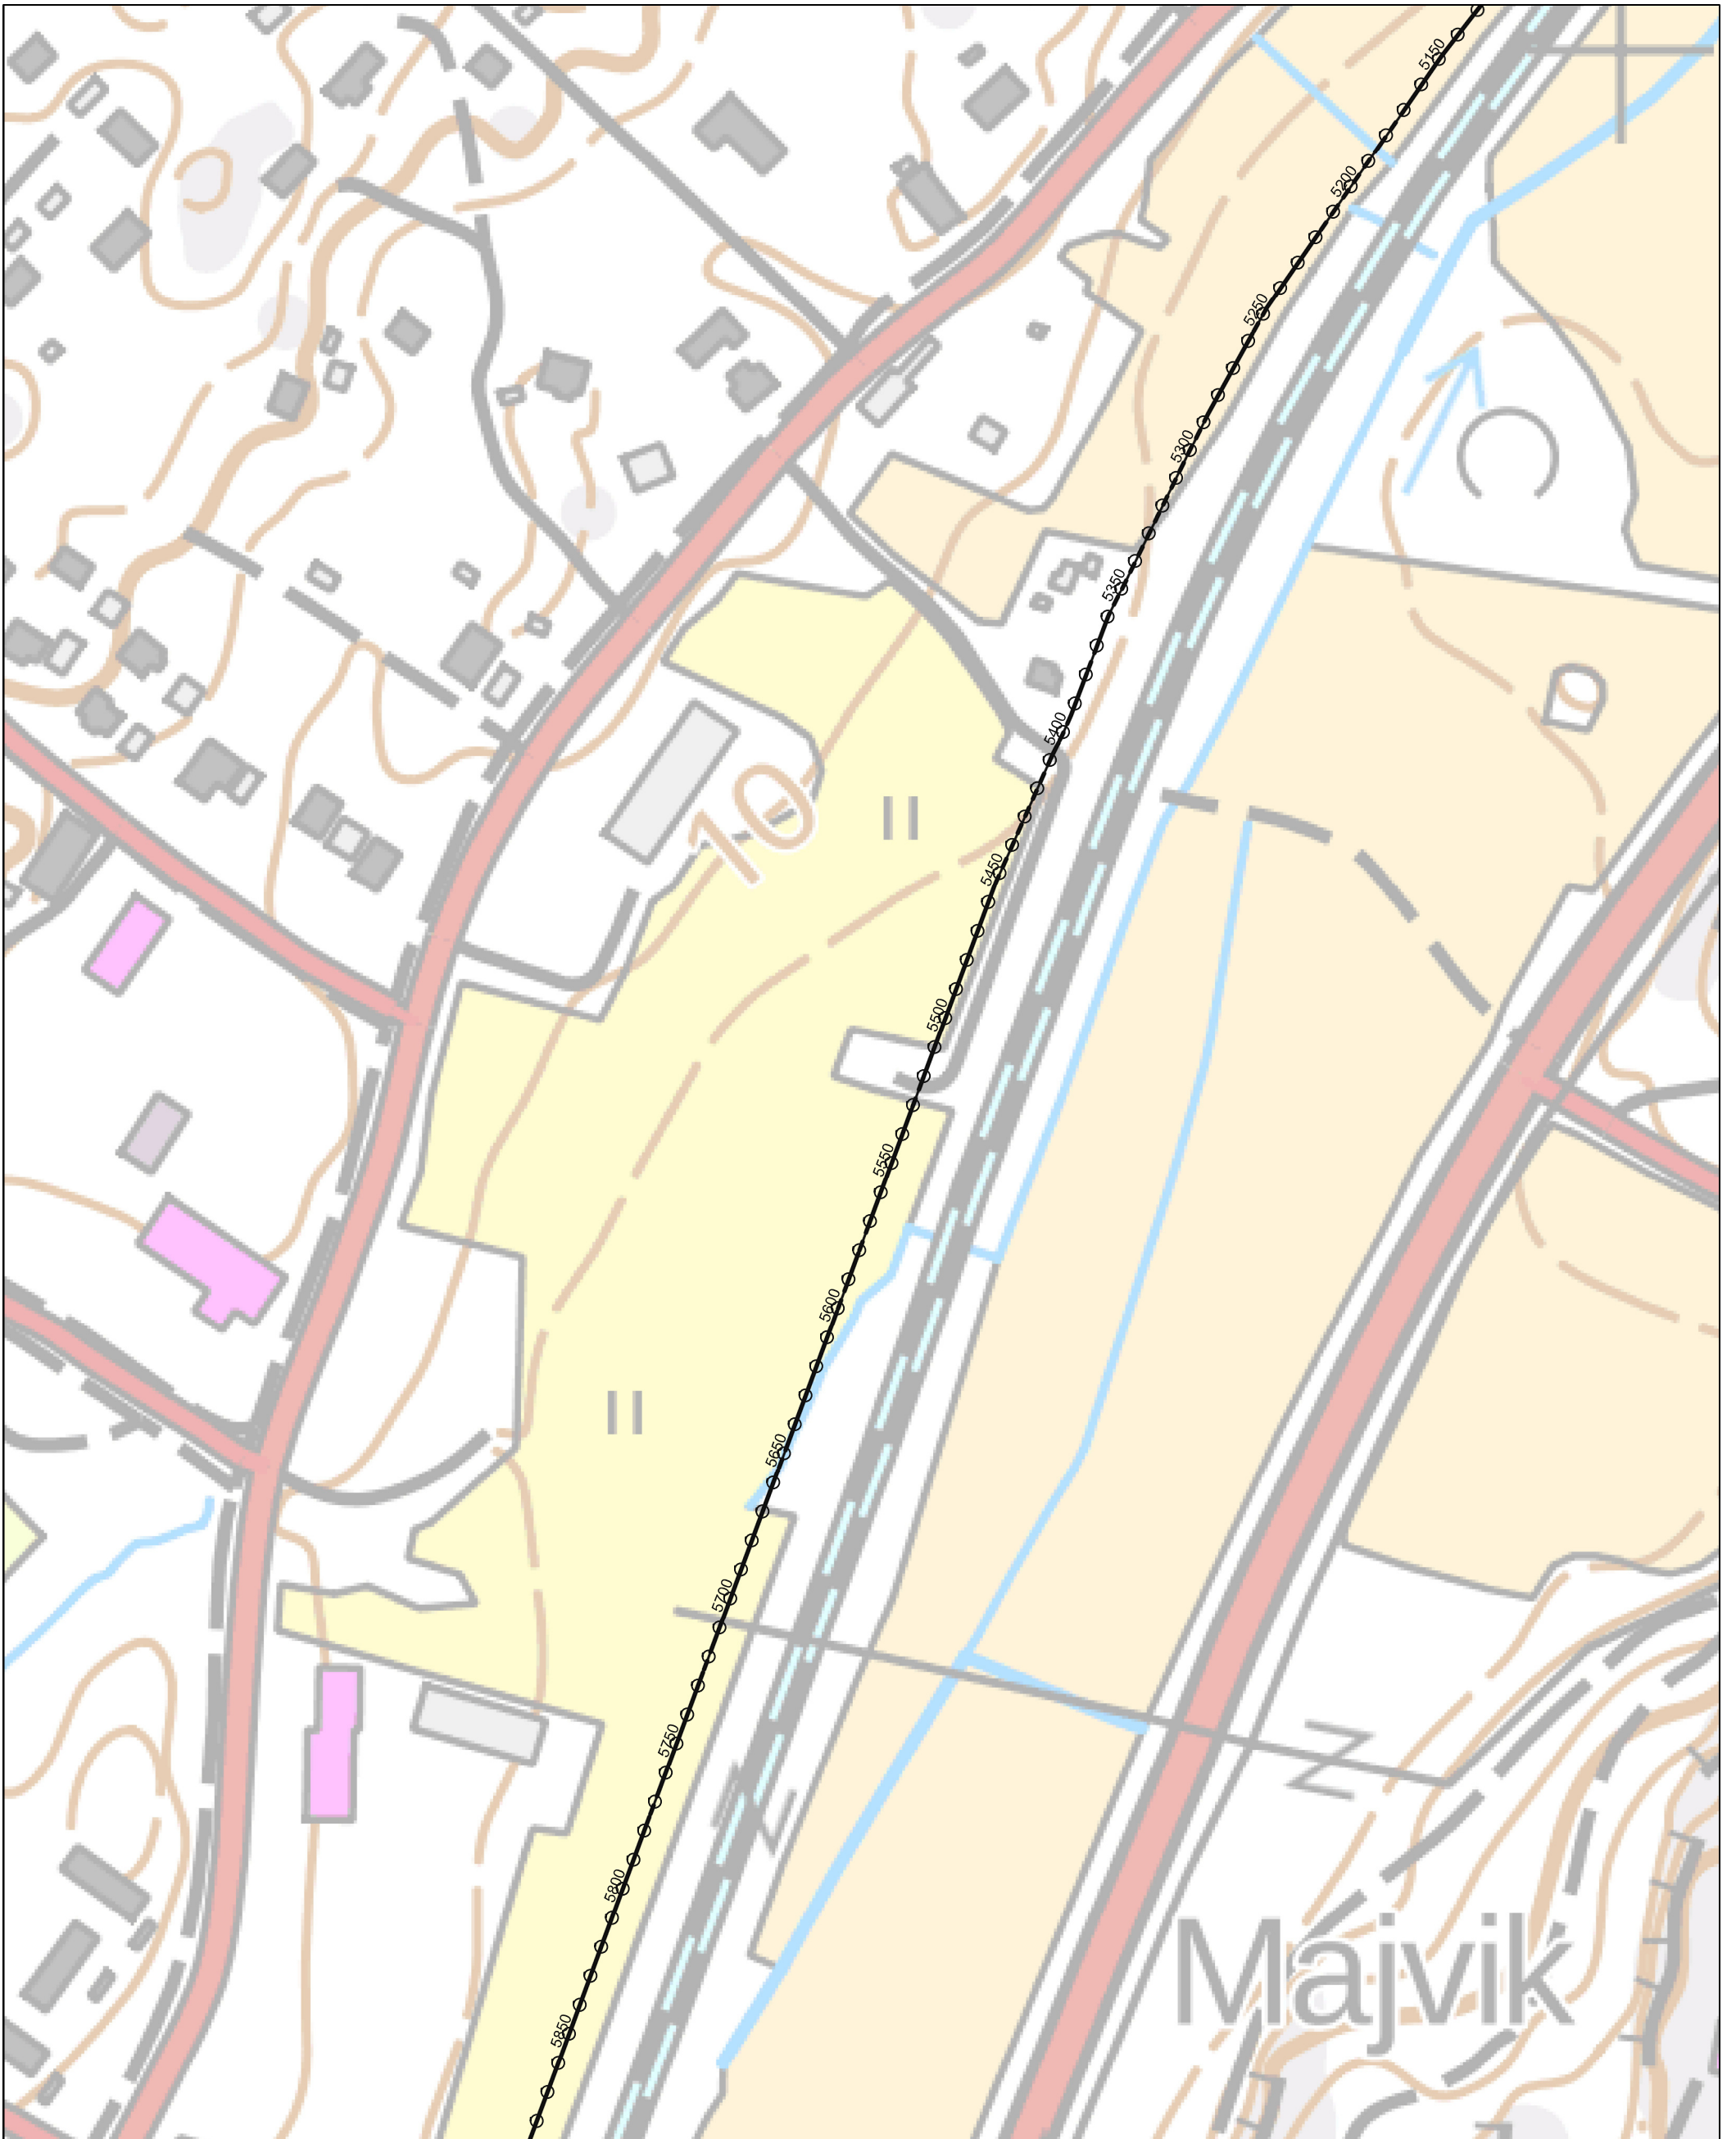

© Maanmittauslaitos, 2021

**fortum** POWER AND HEAT OY

**TLT** Building

Espoo - Kirkkonummi 2 x 400 kV

Suunnitellut  
TLT-B  
Piirtänyt pvm.  
PKO 27.10.2022  
Hyväksynyt pvm.

Mittakaava  
1:2000


Koko

Piirustusnumero

Muutos

Lehti

Lehtiä

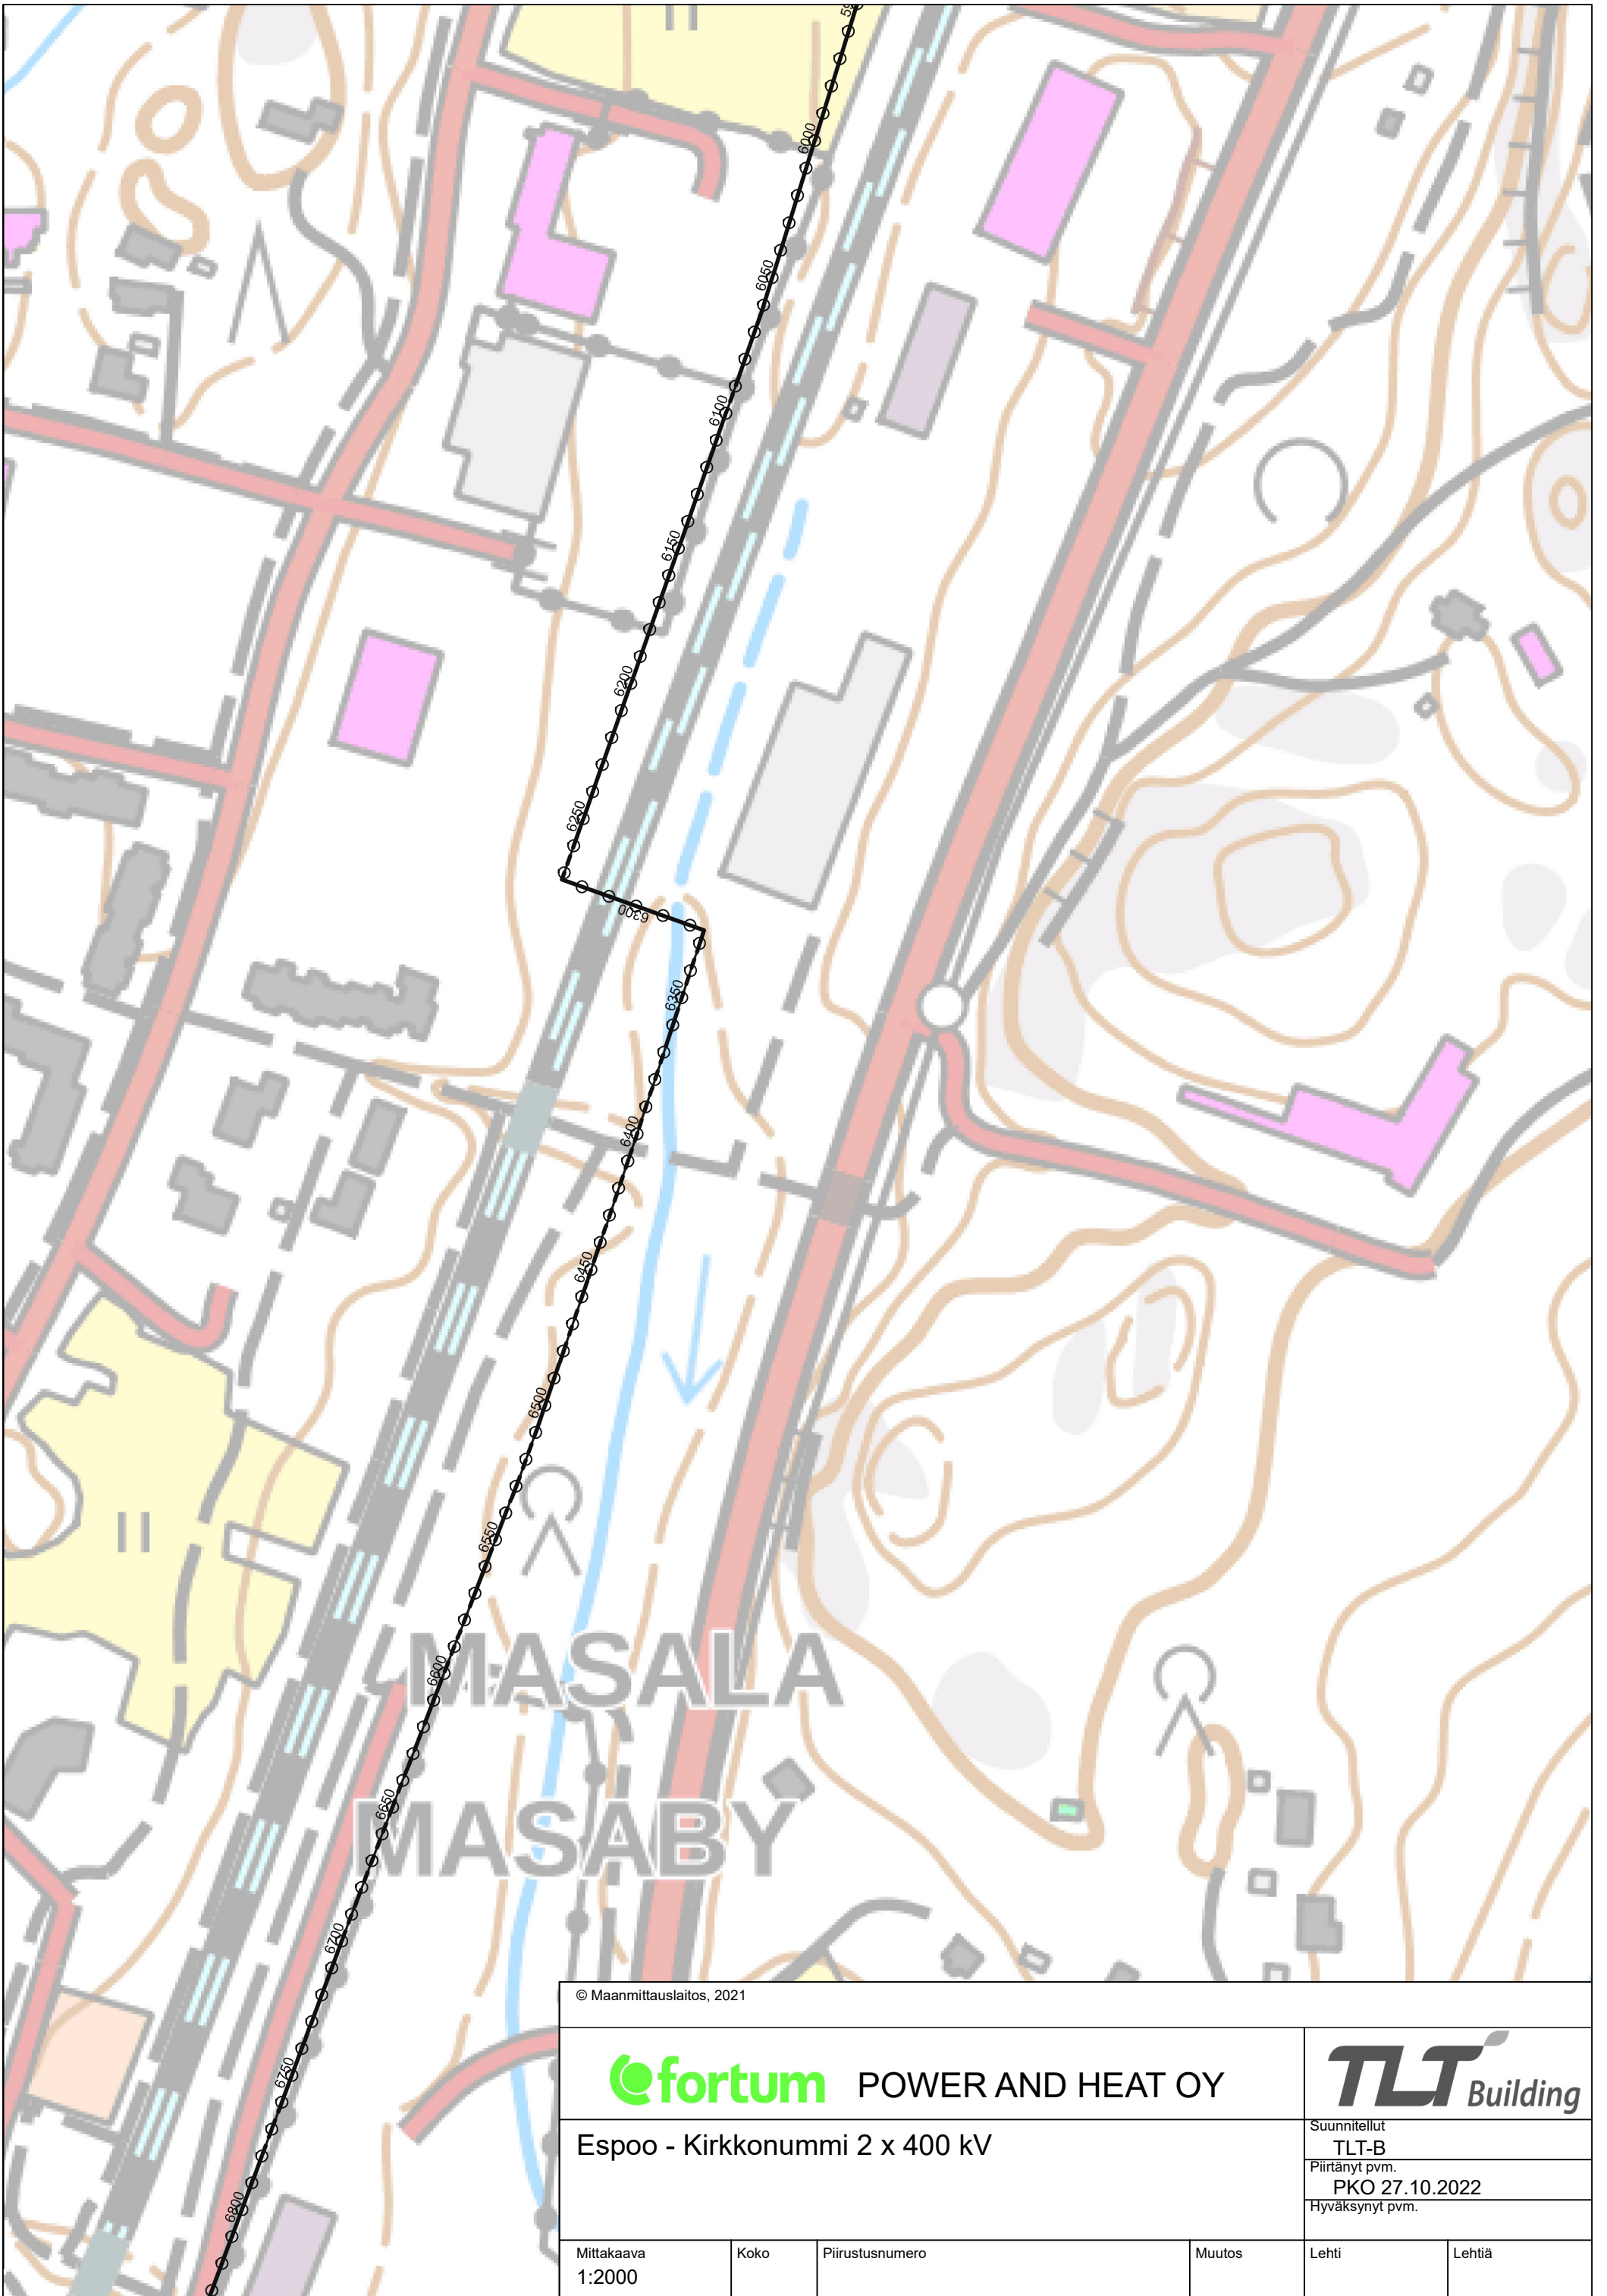

© Maanmittauslaitos, 2021

**fortum** POWER AND HEAT OY

**TLT** Building

Espoo - Kirkkonummi 2 x 400 kV

Suunnitellut  
TLT-B  
Piirtänyt pvm.  
PKO 27.10.2022  
Hyväksynyt pvm.

Mittakaava  
1:2000


Koko

Piirustusnumero

Muutos

Lehti

Lehtiä

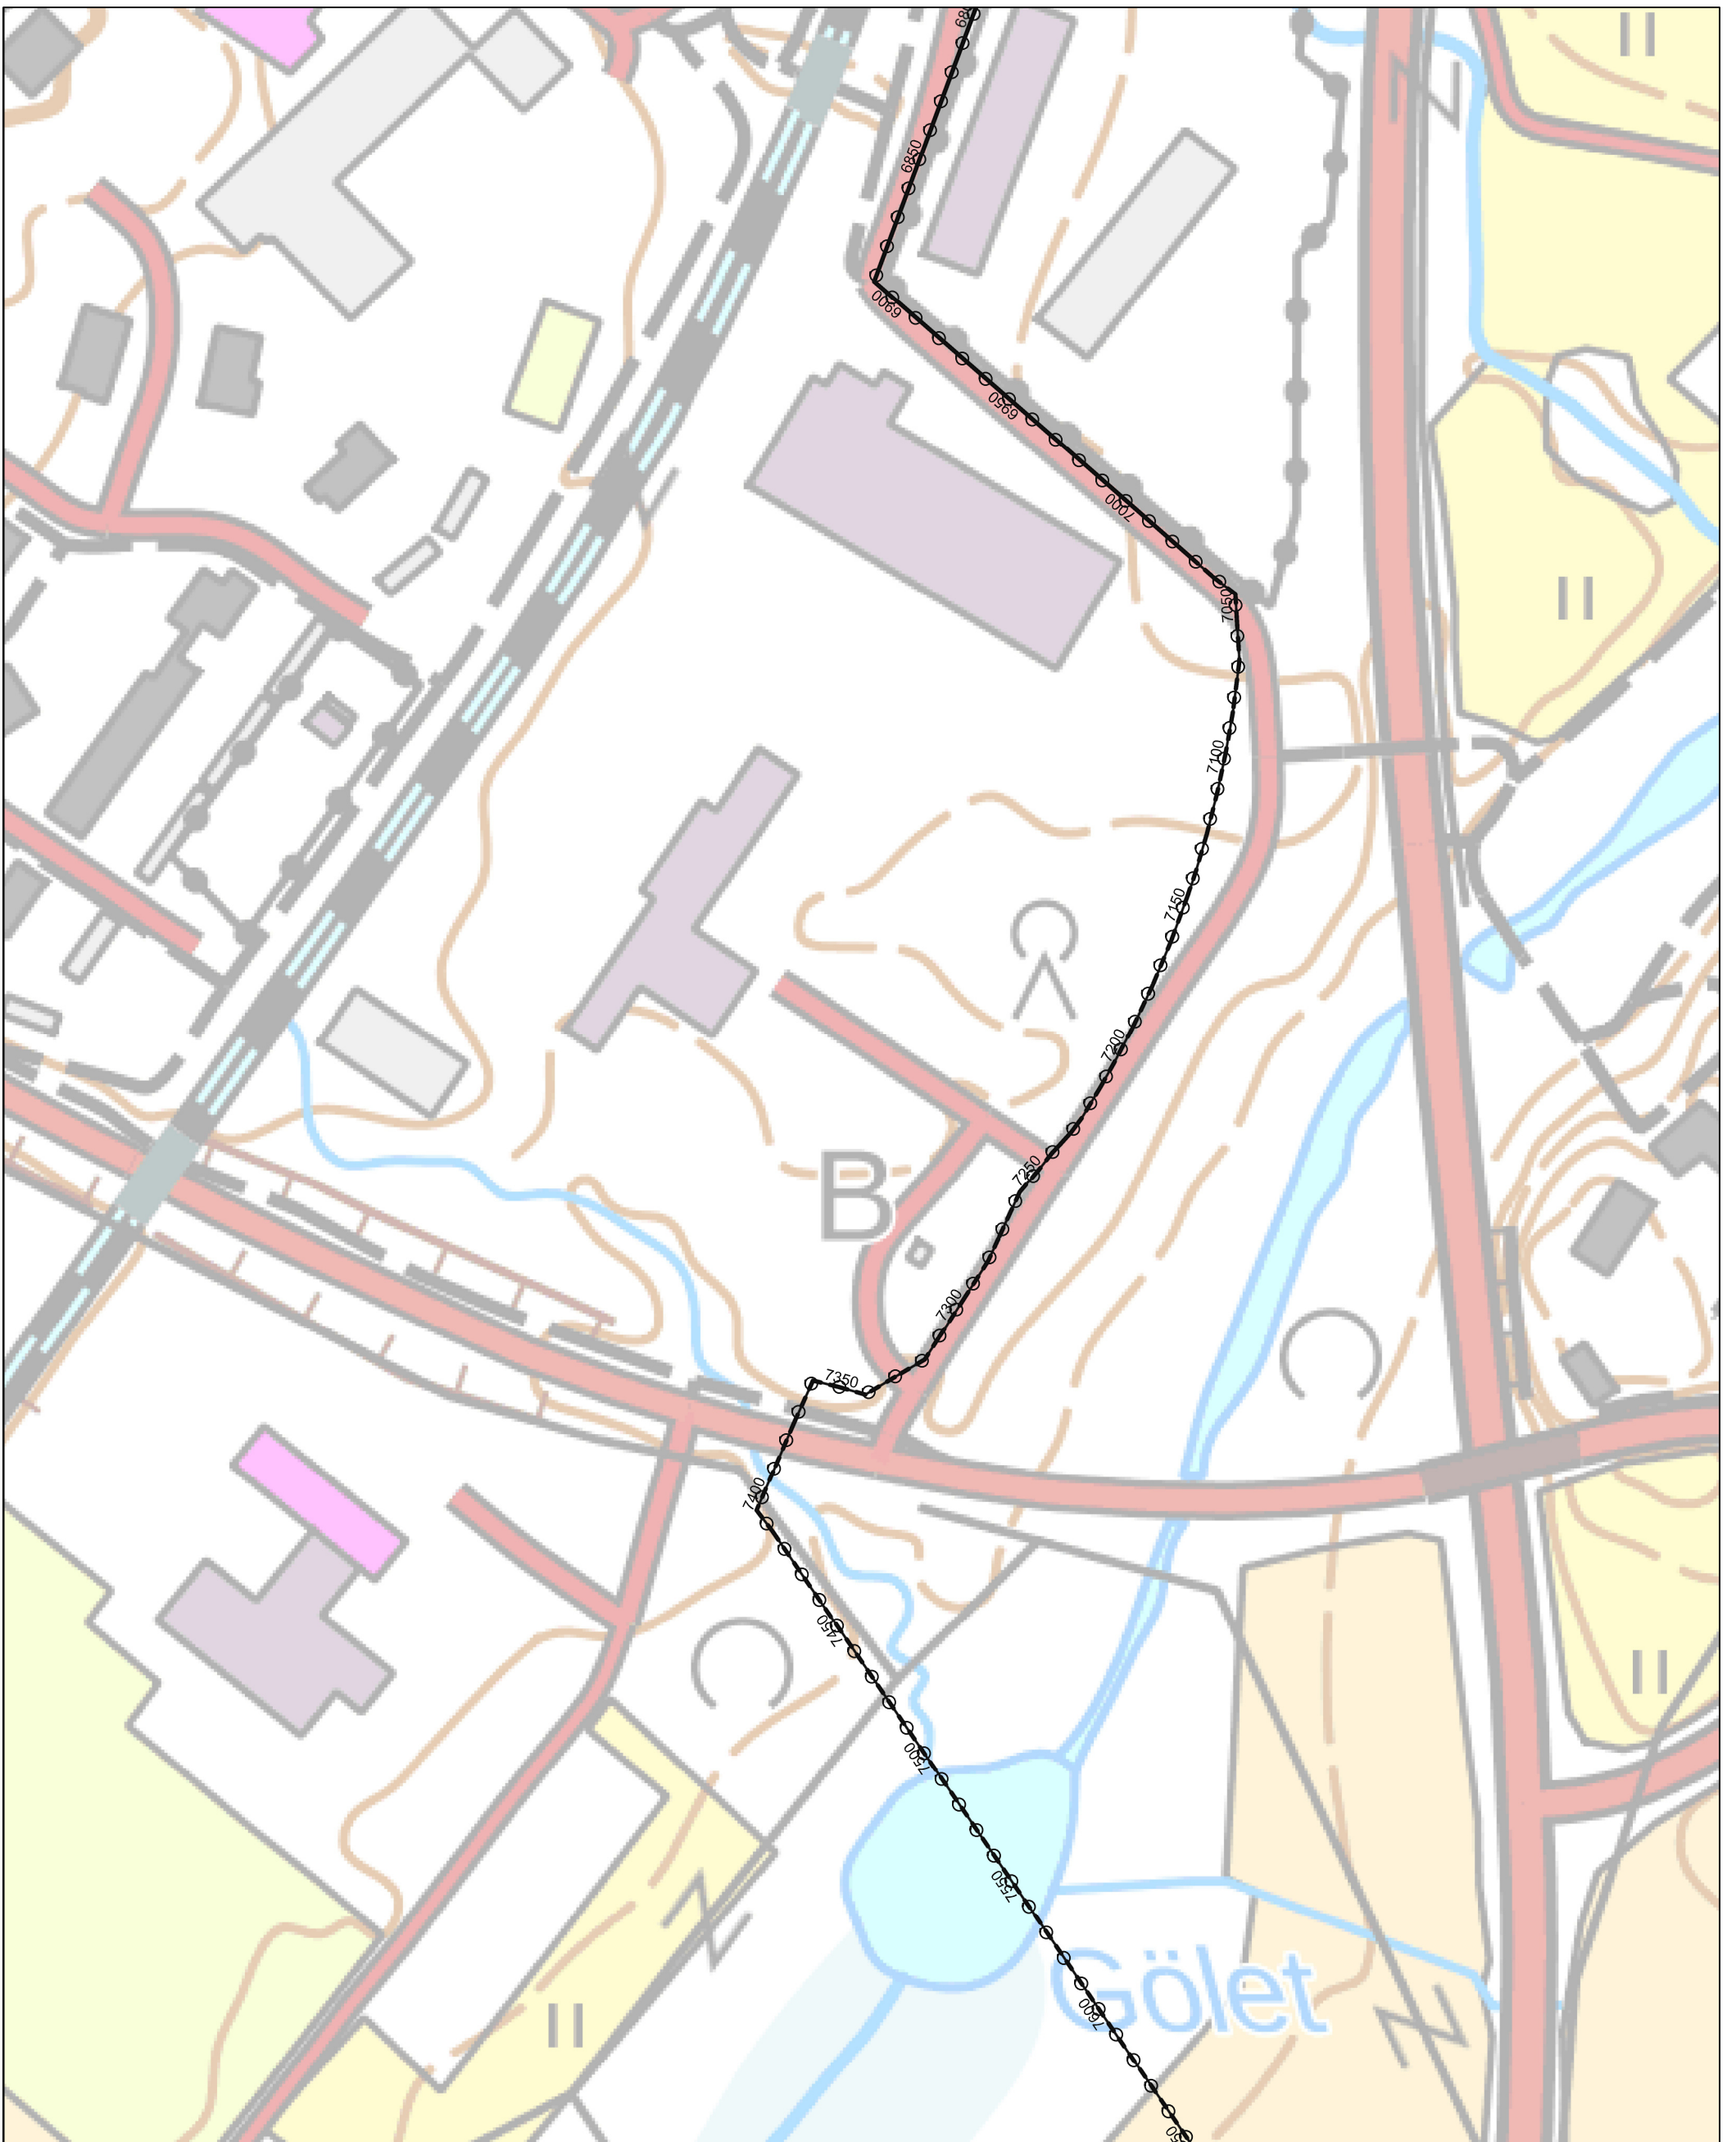

© Maanmittauslaitos, 2021

**fortum** POWER AND HEAT OY

**TLT** Building

Espoo - Kirkkonummi 2 x 400 kV

Suunnitellut  
TLT-B  
Piirtänyt pvm.  
PKO 27.10.2022  
Hyväksynyt pvm.

Mittakaava  
1:2000


Koko

Piirustusnumero

Muutos

Lehti

Lehtiä

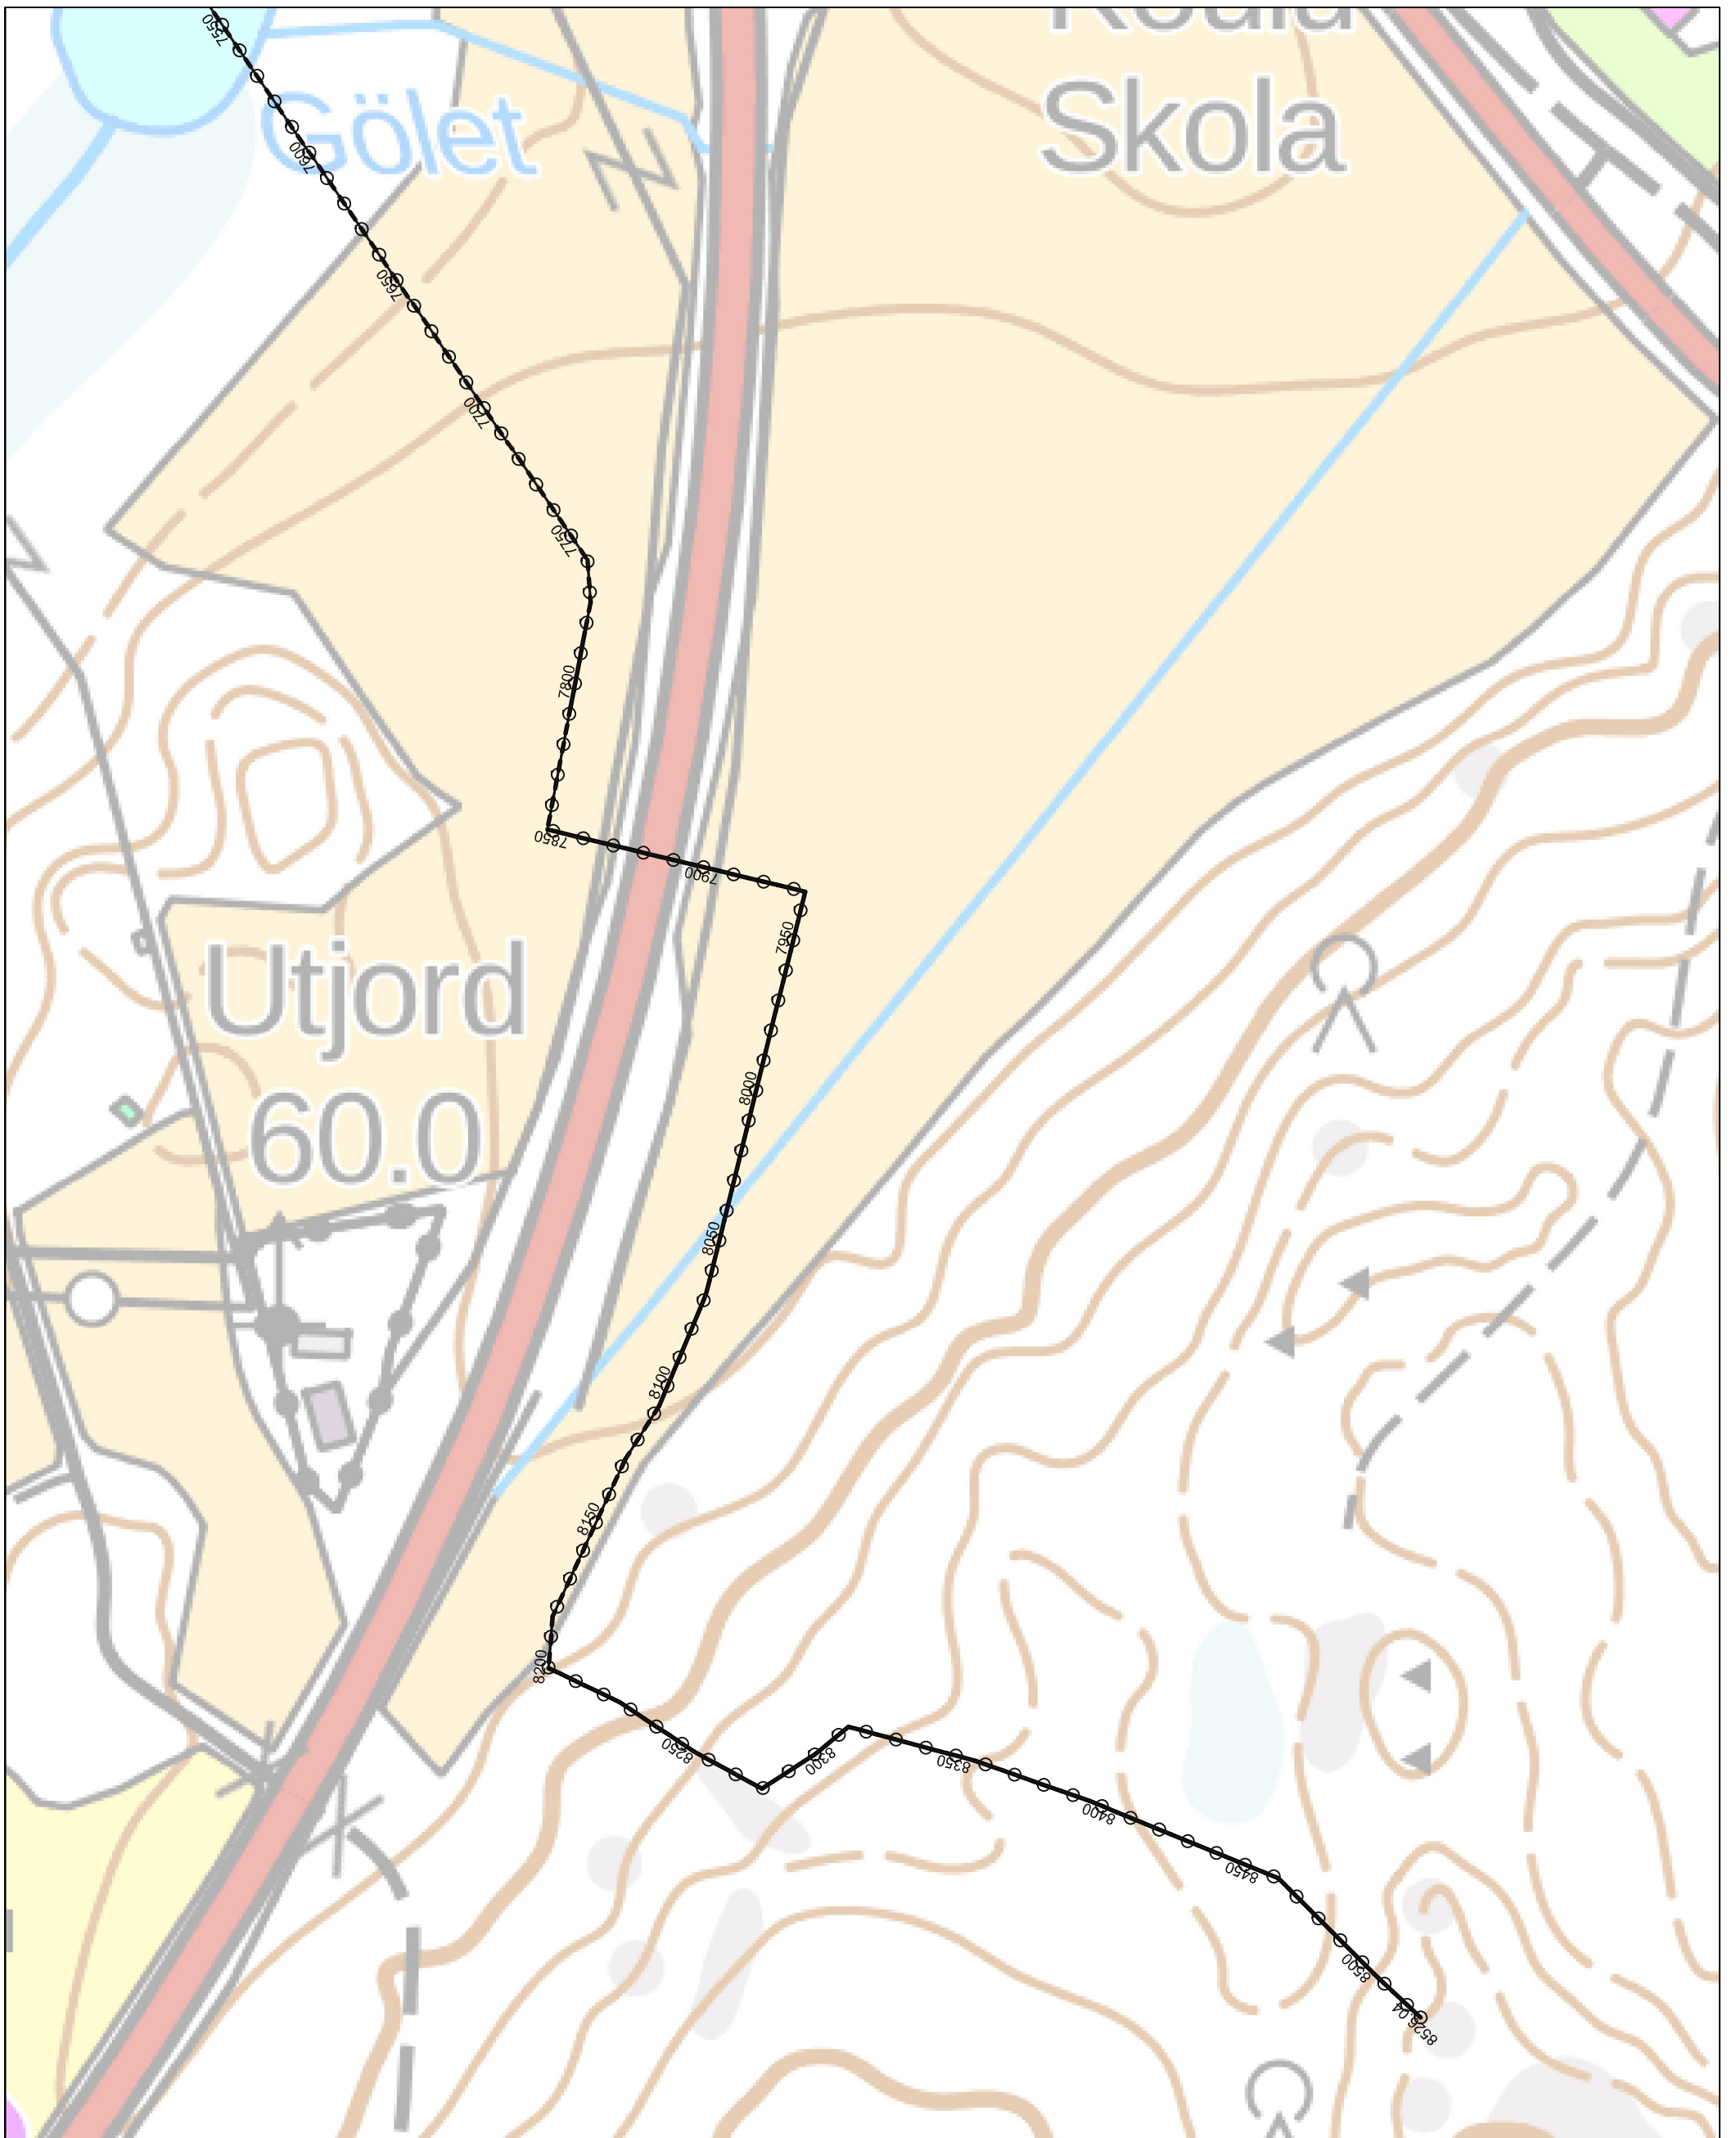

© Maanmittauslaitos, 2021

**fortum** POWER AND HEAT OY

**TLT** Building

Espoo - Kirkkonummi 2 x 400 kV

Suunnitellut  
TLT-B  
Piirtänyt pvm.  
PKO 27.10.2022  
Hyväksynyt pvm.

Mittakaava 1:2000	Koko	Piirustusnumero	Muutos	Lehti	Lehtiä
----------------------	------	-----------------	--------	-------	--------