

1 2 3 4 5 6 7 8 9 10 11 12 13 14

A

B

C

D

E

F

G

H

J

K

A

B

C

D

E


F

G


H

J

K

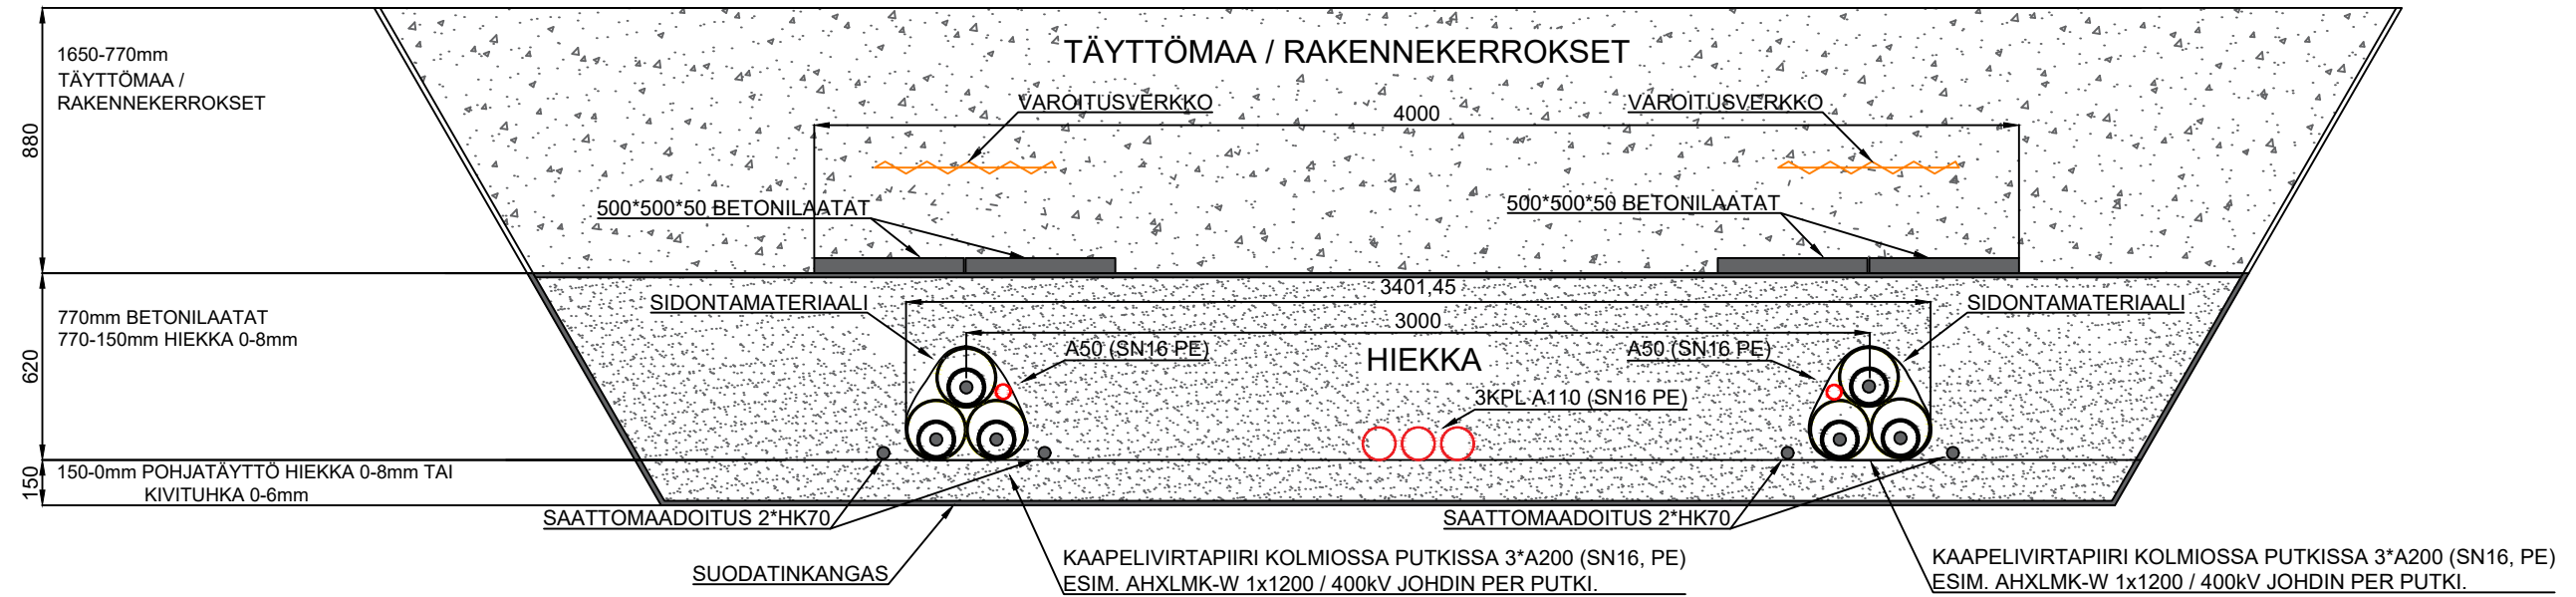

© Tämä piirustus on Infratek Finland Oy:n omaisuutta. Jäljentäminen ja käyttö on sallittu ainoastaan omistajan luvalla.

OMEXOM					
Otsikko				Vastuuorganisaatio	
ESPOO - KIRKKONUMMI 400kV				14240	
PERUS POIKKILEIKKAUS				Suunnittelija/pvm	
PAALUVÄLI N.2350 - 8537				LAJU/15.9.2022	
				Tarkastaja/pvm	
				TIVI	
				Hyväksyjä/pvm	
				TIVI	
Suhde	Taso	Koko	Lehtiä	Kohde - asiatus - numero / lehti	
1:25		A3		4116-1-006-2	
Korvaa			Korvattu		Muutos
M Sivut			Pvm		Tiedosto
					4116-1-006-2.pdf

M	Sivut	Pvm	Selitys	Suunnittelija	Tarkastaja

1 2 3 4 5 6 7 8 9 10 11 12 13 14

A

B

C

D

E

F

G

H

J

K

A

B

C

D

E


F

G

H

J

K

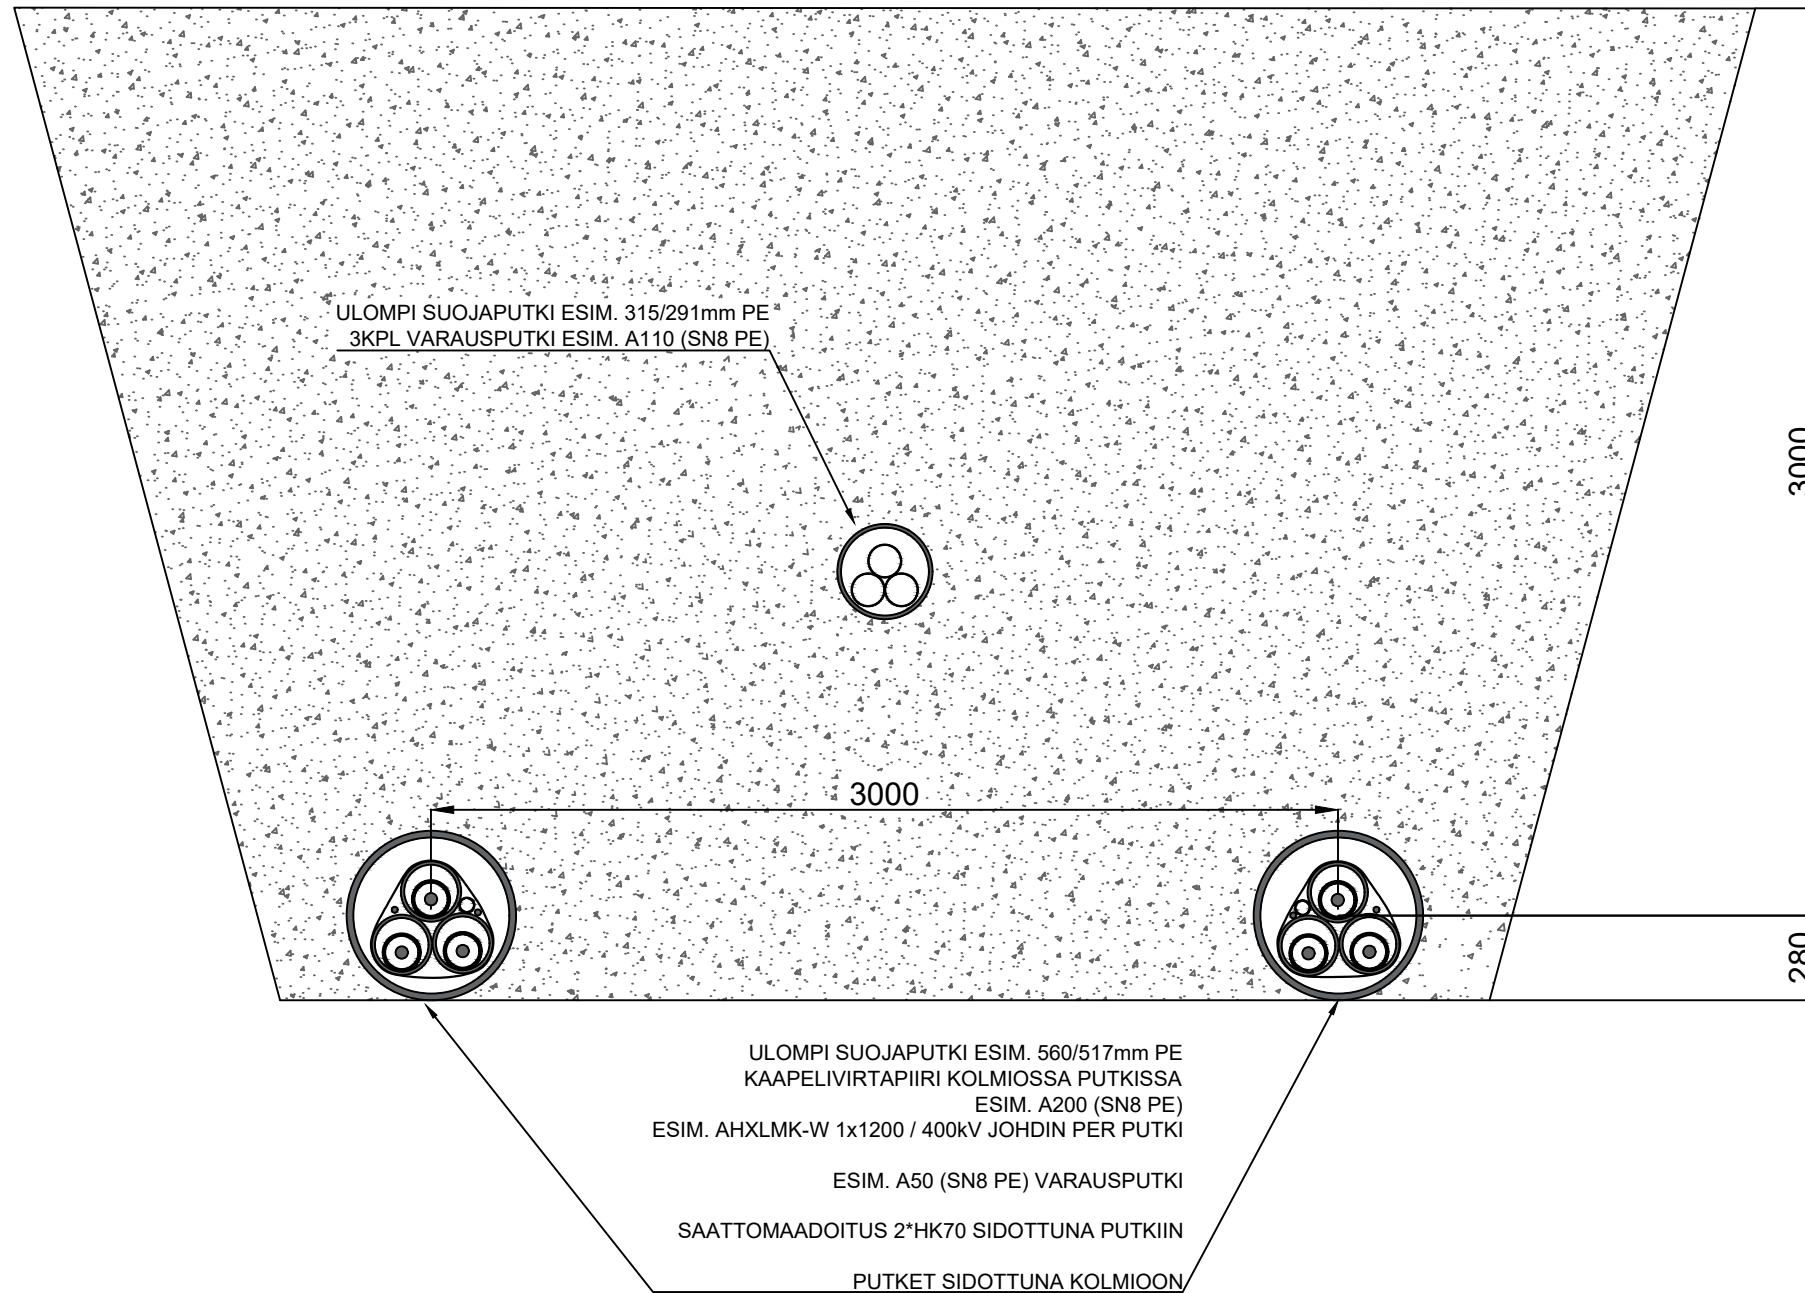

ULOMPI SUOJAPUTKI ESIM. 315/291mm PE
3KPL VARAUSPUTKI ESIM. A110 (SN8 PE)

3000

3000

280

ULOMPI SUOJAPUTKI ESIM. 560/517mm PE
KAAPELIVIRTAPIIRI KOLMIOSSA PUTKISSA
ESIM. A200 (SN8 PE)
ESIM. AHXLMK-W 1x1200 / 400kV JOHDIN PER PUTKI
ESIM. A50 (SN8 PE) VARAUSPUTKI
SAATTOMAADOITUS 2*HK70 SIDOTTUNA PUTKIIN
PUTKET SIDOTTUNA KOLMIOON

TELE SUUNTAPORAUKSEN SIJAINTI VIITTEELLINEN.
PORAUSTEN RISKIEN MINIMOIMISEKSI TELE PORAUSPUTKEN
SIJAINTI 400KV PUTKIEN TASON YLÄPUOLELLA.
TELEPORAUS EI SAA NOUSTA 1m LÄHEMMÄKSI MAANPINTAA.

© Tämä piirustus on Infratek Finland Oy:n omaisuutta. Jäljentäminen ja käyttö on sallittu ainoastaan omistajan luvalla.




Otsikko
ESPOO - KIRKKONUMMI 400kV
PERUS SUUNTAPORAUS 3m
PAALUVÄLI N.2350 - 8537

Vastuuorganisaatio
14240
Suunnittelija/pvm
LAJU/15.9.2022
Tarkastaja/pvm
TIVI
Hyväksyjä/pvm
TIVI

M	Sivut	Pvm	Selitys	Suunnittelija	Tarkastaja

Suhde	Taso	Koko	Lehtiä	Kohde - asiatunnus - numero / lehti	Muutos
1:25		A3		4116-1-006-4	
Korvaa				Korvattu	Tiedosto 4116-1-006-4.pdf

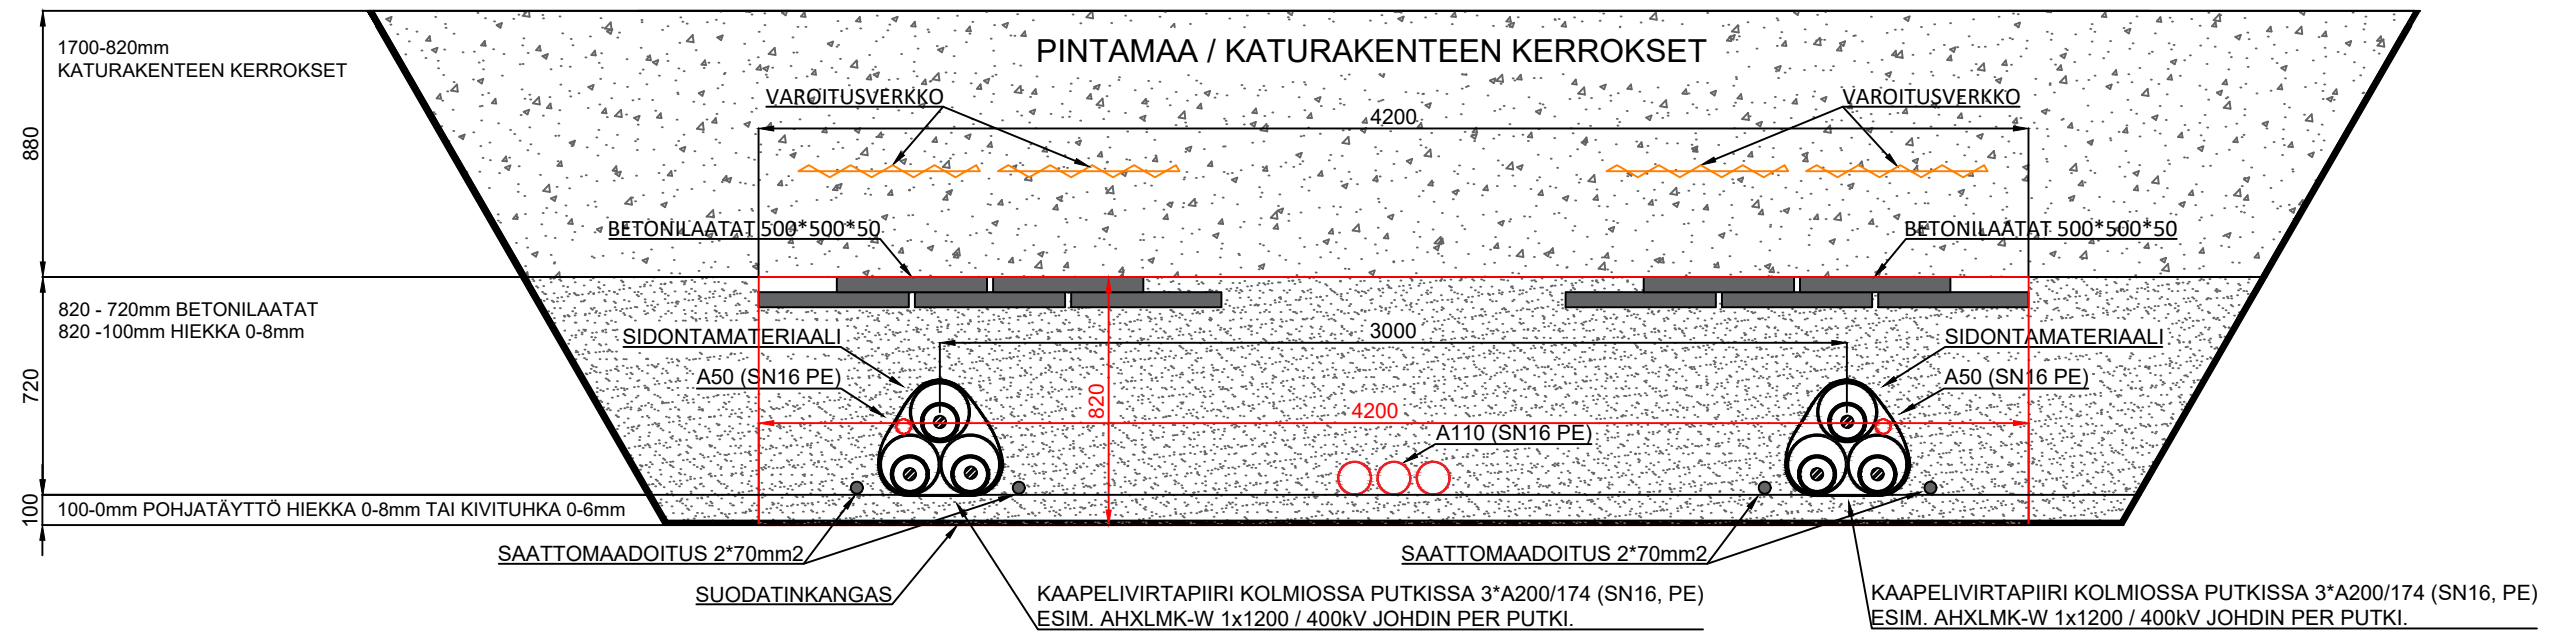

© Tämä piirustus on Infratek Finland Oy:n omaisuutta. Jäljentäminen ja käyttö on sallittu ainoastaan omistajan luvalla.




Otsikko
ESPOO - KIRKKONUMMI 400kV
PERUS POIKKILEIKKAUS
SALMITIE PAALUVÄLI N.6820-7340

Vastuuorganisaatio
14240
 Suunnittelija/pvm
LAJU/12.9.2022
 Tarkastaja/pvm
TIVI
 Hyväksyjä/pvm
TIVI


Suhde	Taso	Koko	Lehtiä	Kohde - asiatus - numero / lehti	Muutos
1:25		A3			
Korvaa	Korvattu			Tiedosto	
				Leikkaus_Poikkileikkaus_Salmitie_6820-7340	

M	Sivut	Pvm	Selitys	Suunnittelija	Tarkastaja


© Tämä piirustus on Infratek Finland Oy:n omaisuutta. Jäljentäminen ja käyttö on sallittu ainoastaan omistajan luvalla.

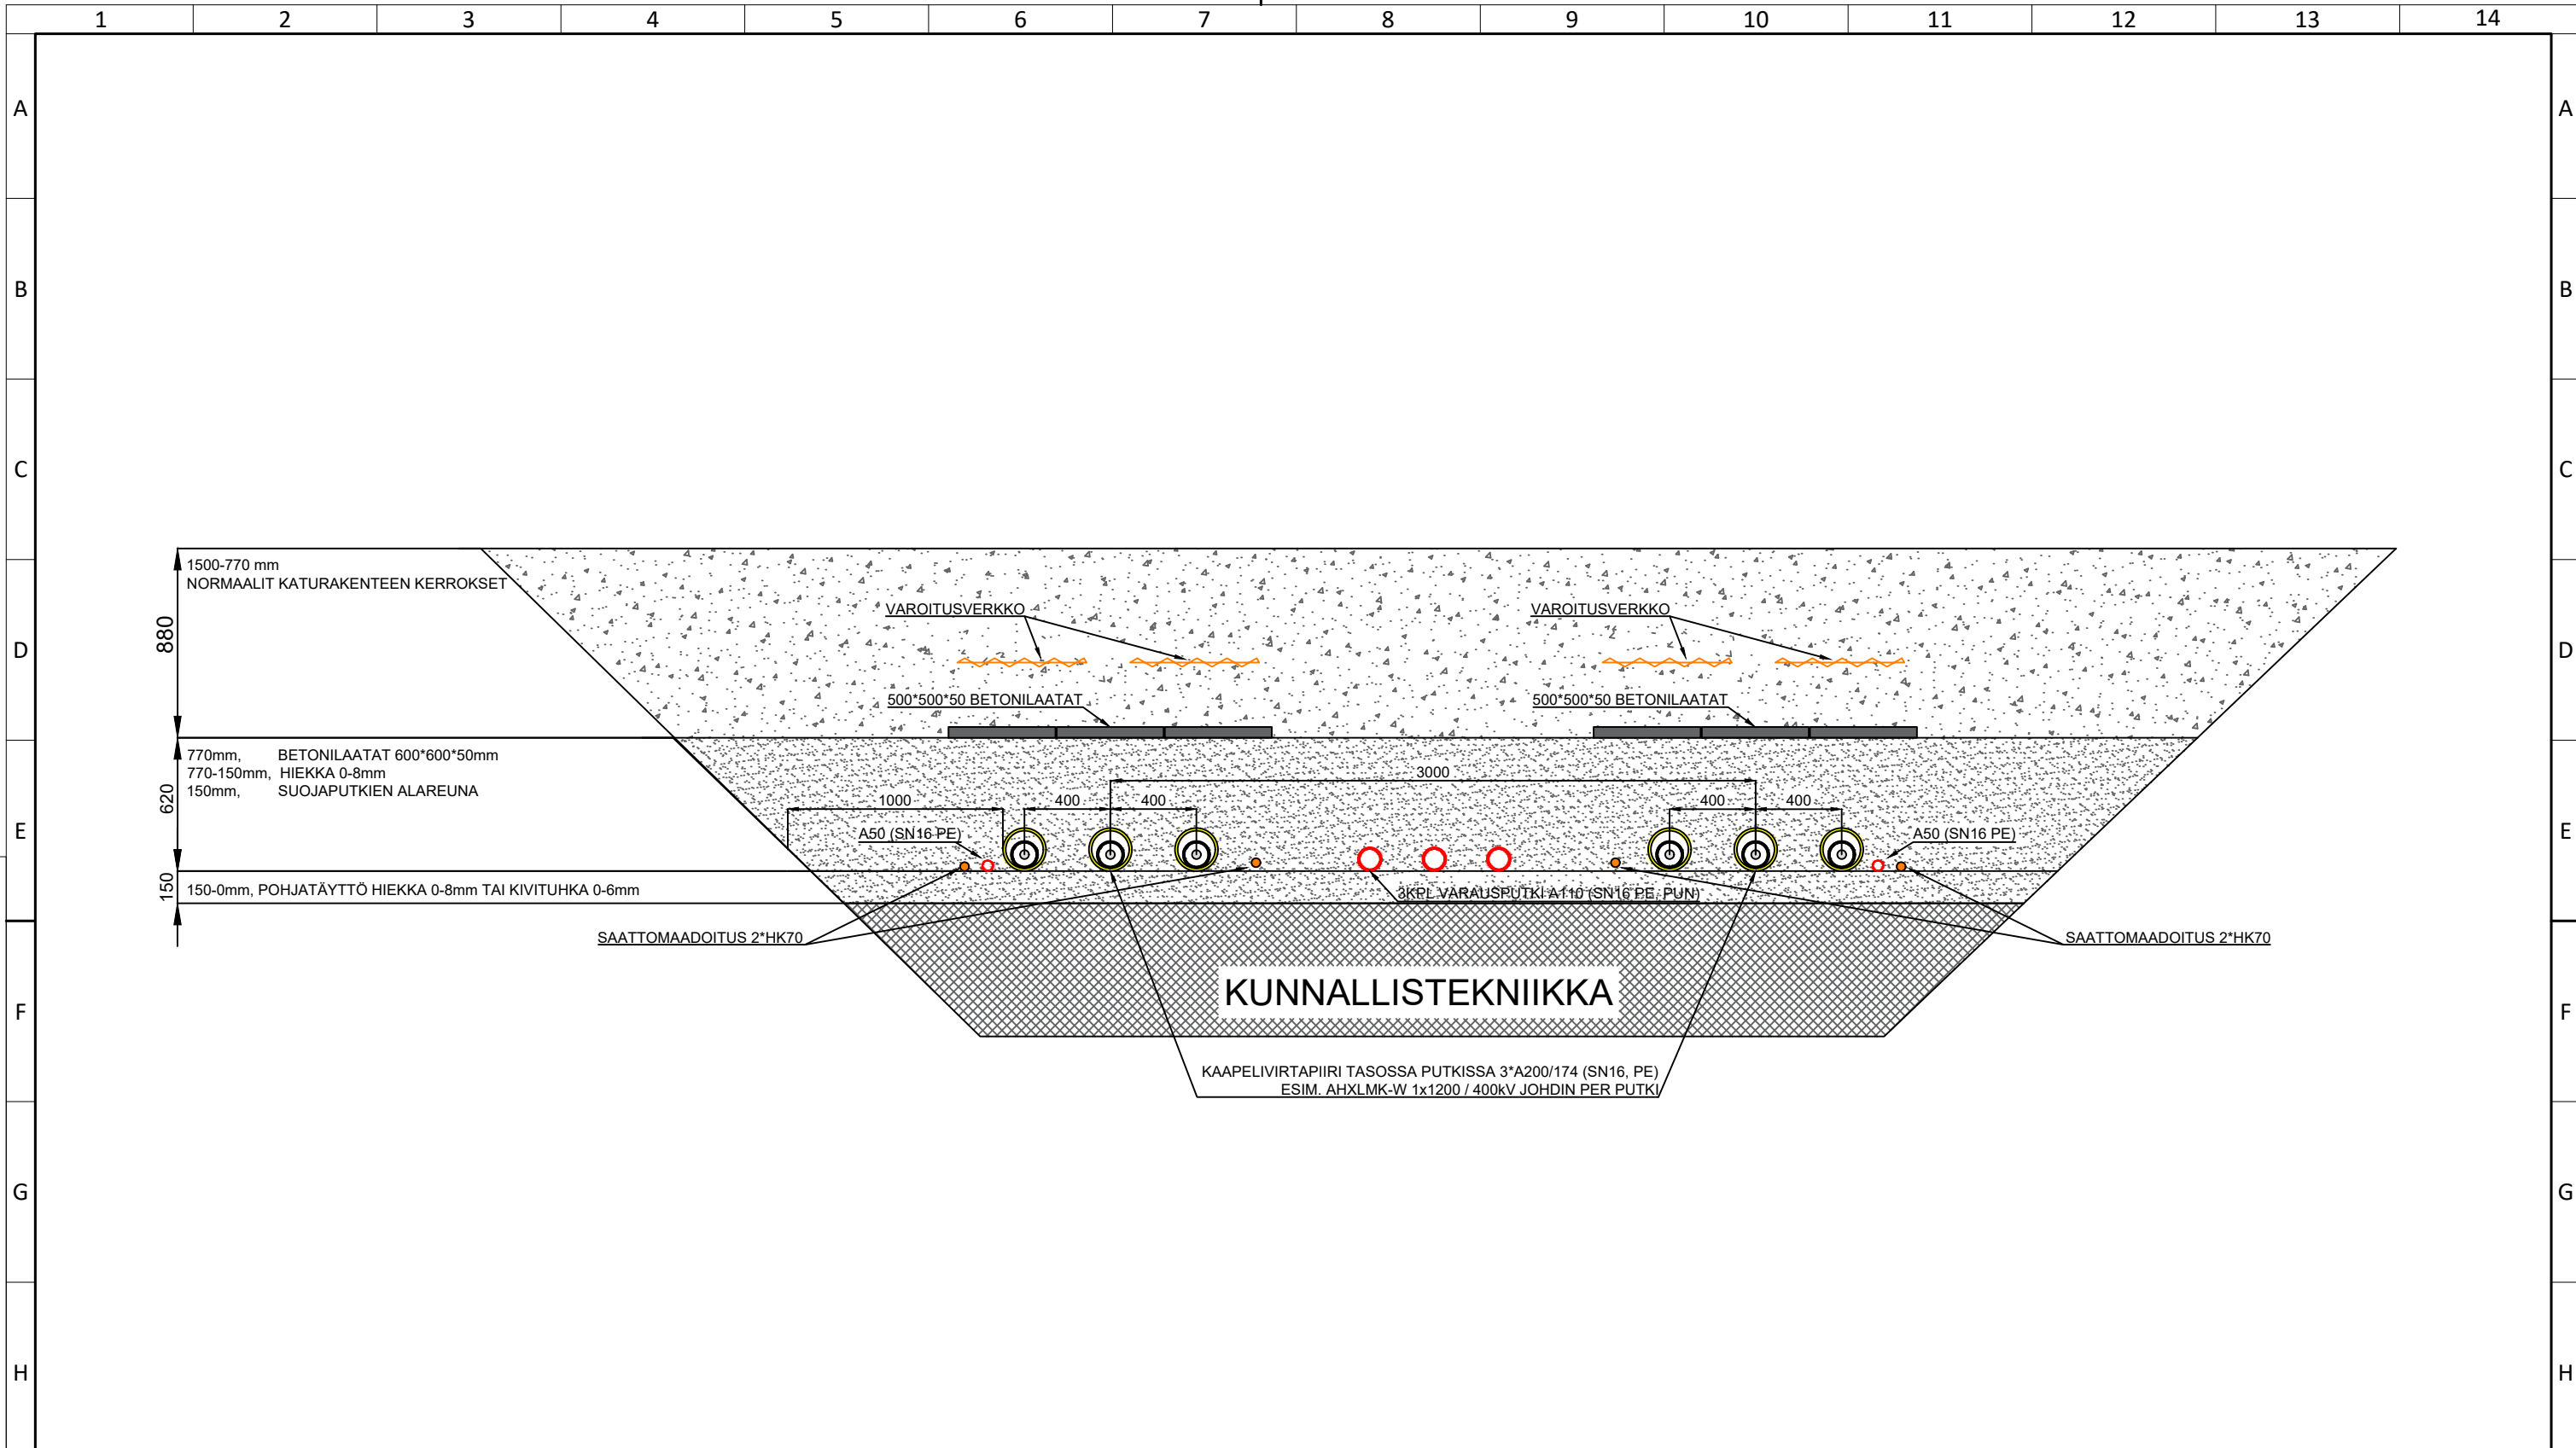

M	Sivut	Pvm	Selitys	Suunnittelija	Tarkastaja



Otsikko
**ESPOO - KIRKKONUMMI 400kV
 SUNDSBERGINTIEN TASOASENNUS
 PAALUVÄLI N.7383-7399**



Vastuuorganisaatio
14240
 Suunnittelija/pvm
LAJU/15.9.2022
 Tarkastaja/pvm
TIVI
 Hyväksyjä/pvm
TIVI

Suhde	Taso	Koko	Lehtiä	Kohde - asiatus - numero / lehti	Muutos
1:30		A3		4116-1-006-17	
Korvaa	Korvattu			Tiedosto	
				4116-1-006-17.pdf	