




JULKISIVU ETELÄÄN, MOOTORITIELLE

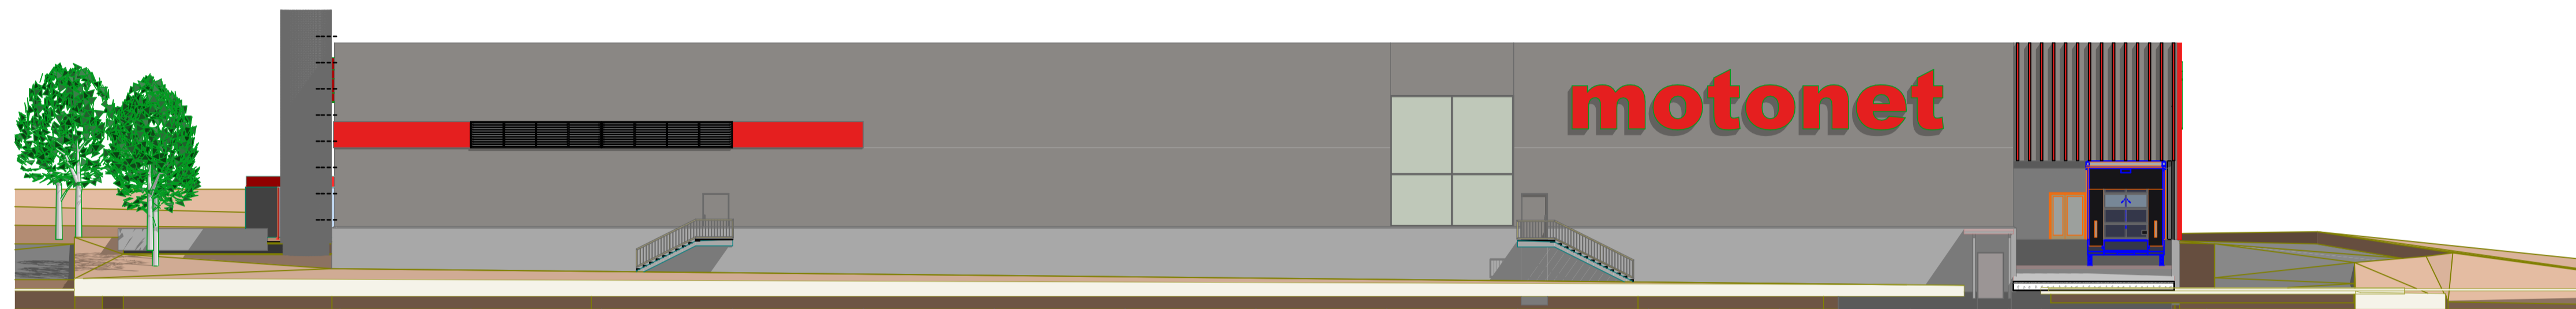

JULKISIVU LÄNTEEN, OSITTAIN MOOTORITIELLE

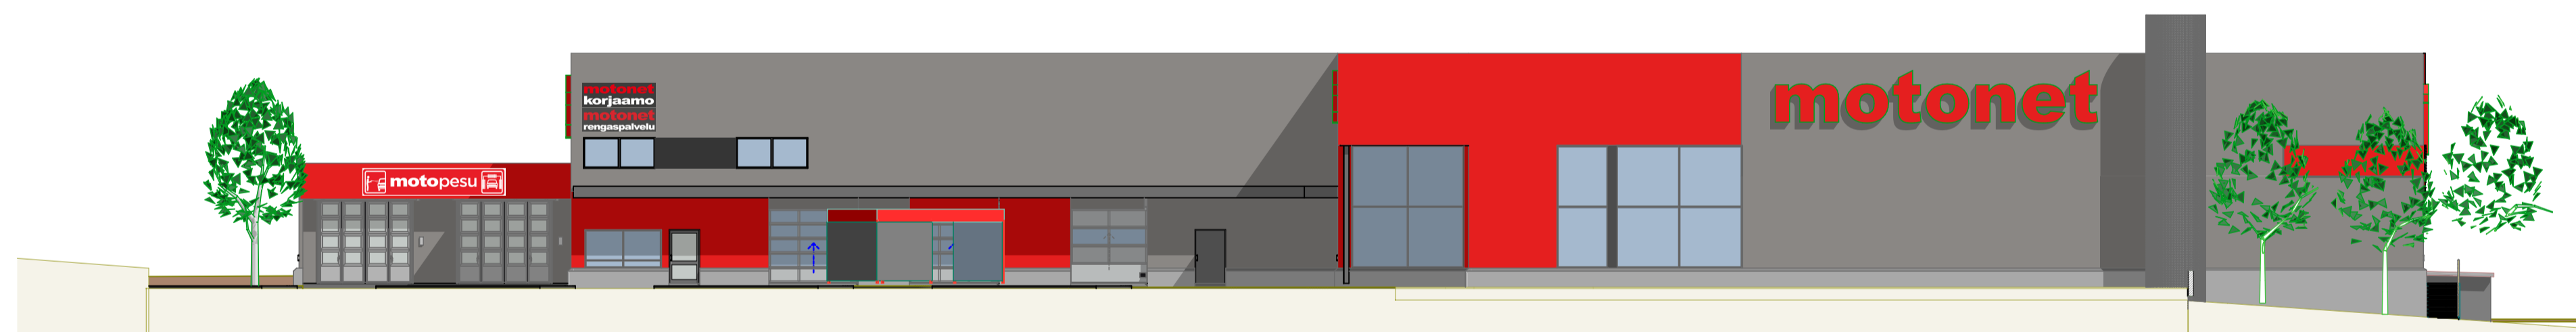

JULKISIVU POHJOISEEN, APOTINTIELLE

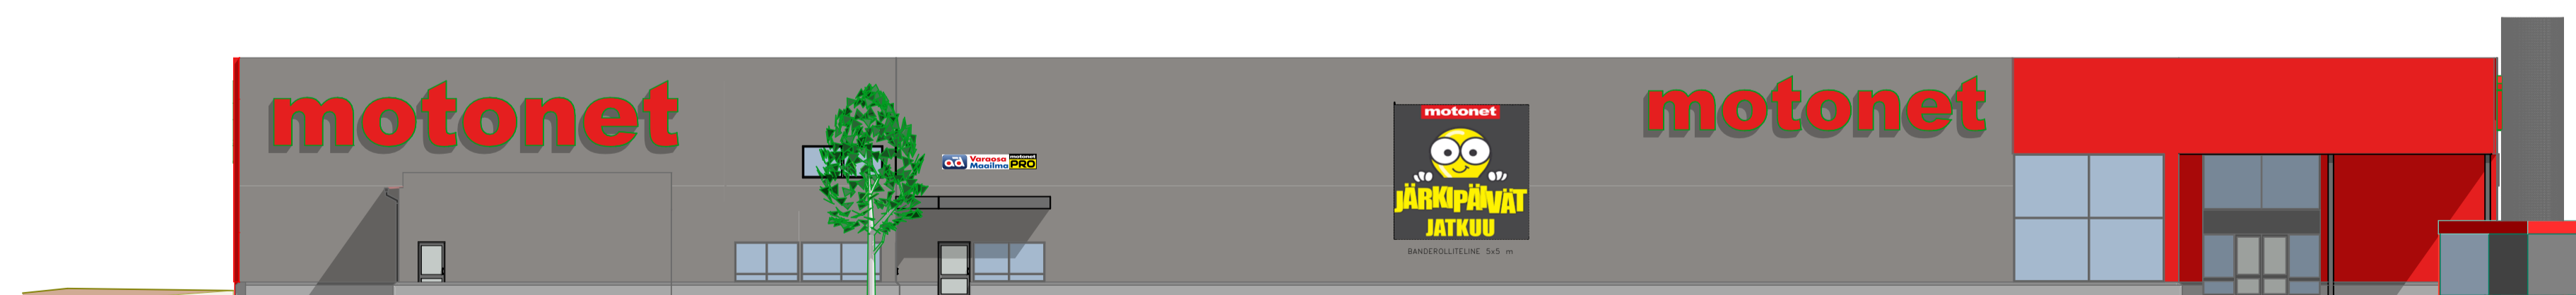

JULKISIVU ITÄÄN, PYSÄKÖINTIPIHALLE

LUONNOS

Kaupunginosa/Kylä 20	Korttel/Tila 1906	Tontti/Rovi 1	Viranomaisen merkintä	
Rakennuksen numero/Rakennuslupa				
Rakennusohjelma UUDISRAKENNUS	Piirustustyyppi JULKISIVUT	Julkaisu no		
Rakennuskohde MOTONET KIRKKONUMMI APOTINKUJA 2 02400 KIRKKONUMMI	Piirustuksen sisältö JULKISIVUT	Mittakaava 1:200		
ARKKITEHTITOIMISTO ARKTURE	KAUPIPAKATU 15 05400 TORINKI TEL. 040 5014550 eturmi.sakurmi@arkture.fi www.arkture.fi	Työnumero 4121 4	Piirustuksen tunnus	Muutos
Vastuullinen suunnittelija : allekirjoitus ja päiväys 	02.06.2021 Matti Terho, arkkitehti SAFA	Suunnittelusta ARK	Tiedosto	KIRKKONUMMI MOTONET 20