



(c) Maanmittauslaitos 2023



FORTUM POWER AND HEAT OY



FRAMNÄS - KOLABACKEN MAAKAPELI
LÄHESTYMISKARTTA

Suunnitellut
P KONTTIMÄKI
Piirtänyt pvm.
SLA 21.4.2023
Hyväksynyt pvm.

Mittakaava
1:100000


Koko
A4

Piirustusnumero

Muutos

Lehti

Lehtiä

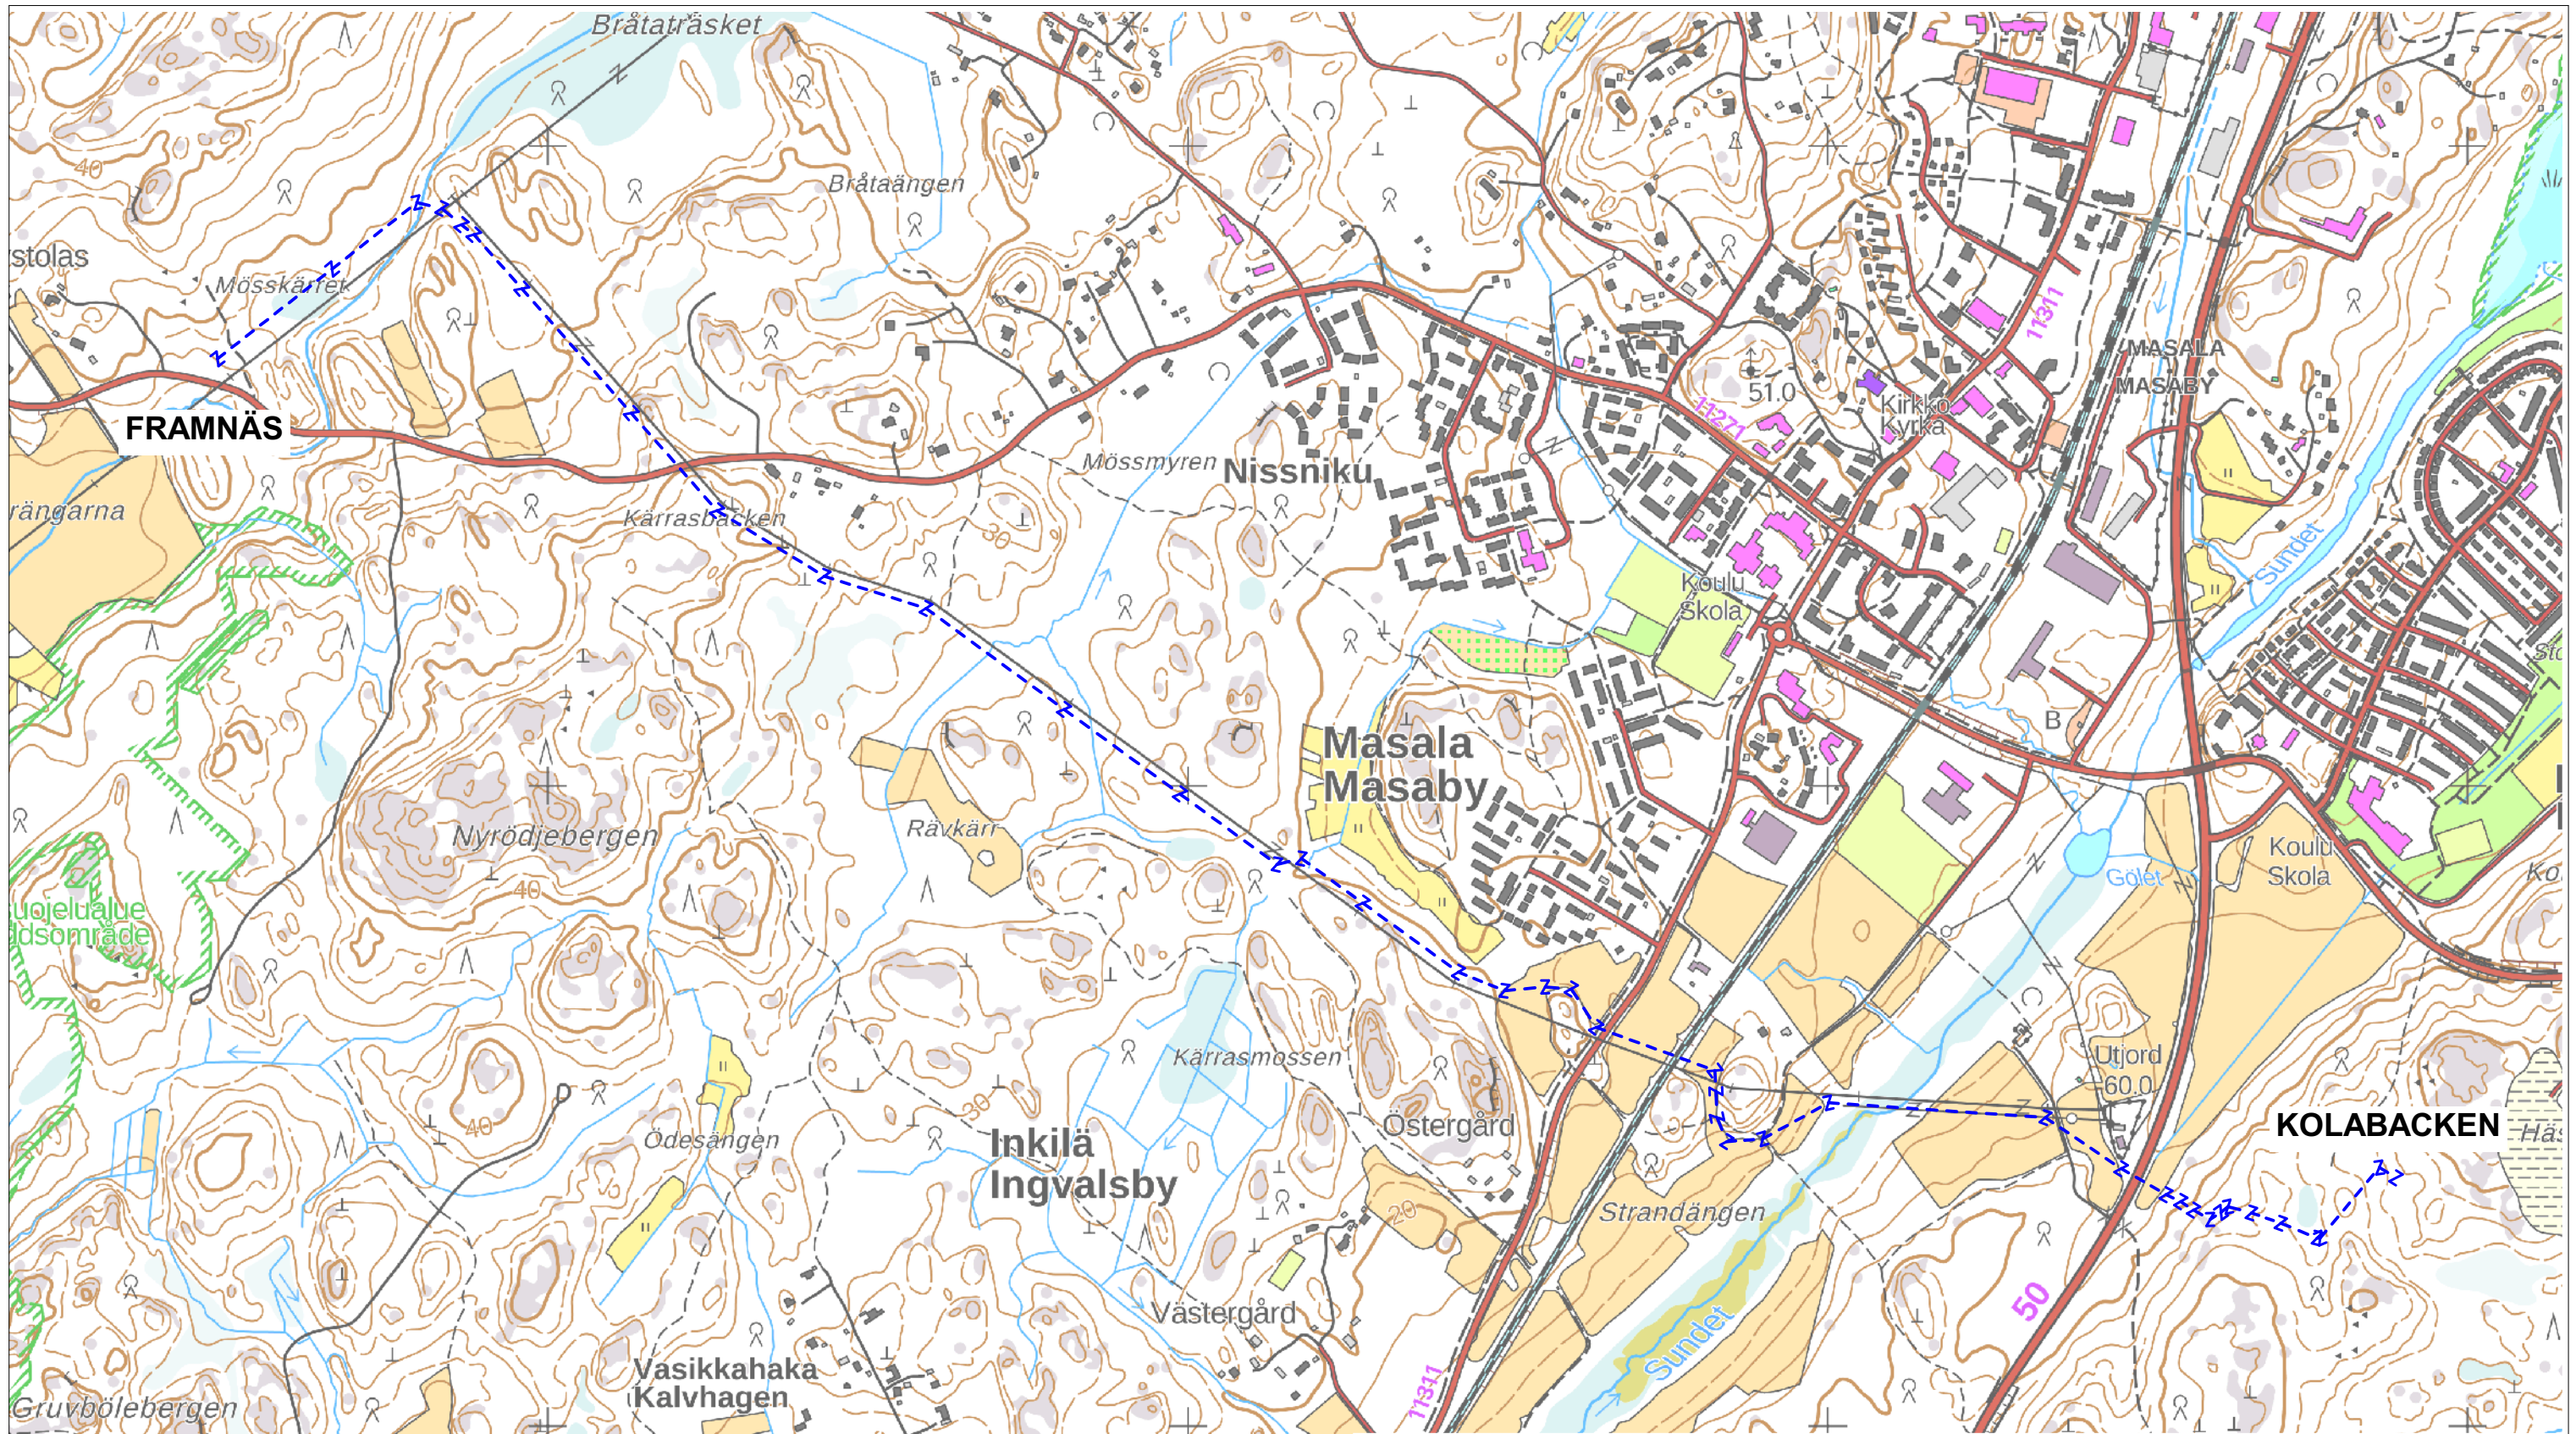

(c) Maanmittauslaitos 2023



FORTUM POWER AND HEAT OY



FRAMNÄS - KOLABACKEN MAAKAPELI
REITTIKARTTA

Suunnitellut
P KONTTIMÄKI
Piirtänyt pvm.
SLA 21.4.2023
Hyväksynyt pvm.

Mittakaava
1:10000

Koko
A3

Piirustusnumero

Muutos

Lehti

Lehtiä