


POIKKILEIKKAUKSISSA ESITETYT MITAT OVAT OHJEELLISIA. KUORMITETTAVUUDET SEKÄ SUOJAUKSET ON TARKISTETTAVA TODELLISTEN OLOSUHTEIDEN MUKAAN.  
 THE DIMENSIONS PRESENTED IN THE CROSS SECTIONS ARE INDICATIVE. CURRENT-CARRYING CAPACITIES AND PROTECTIONS MUST BE CHECKED ACCORDING TO REAL CONDITIONS.

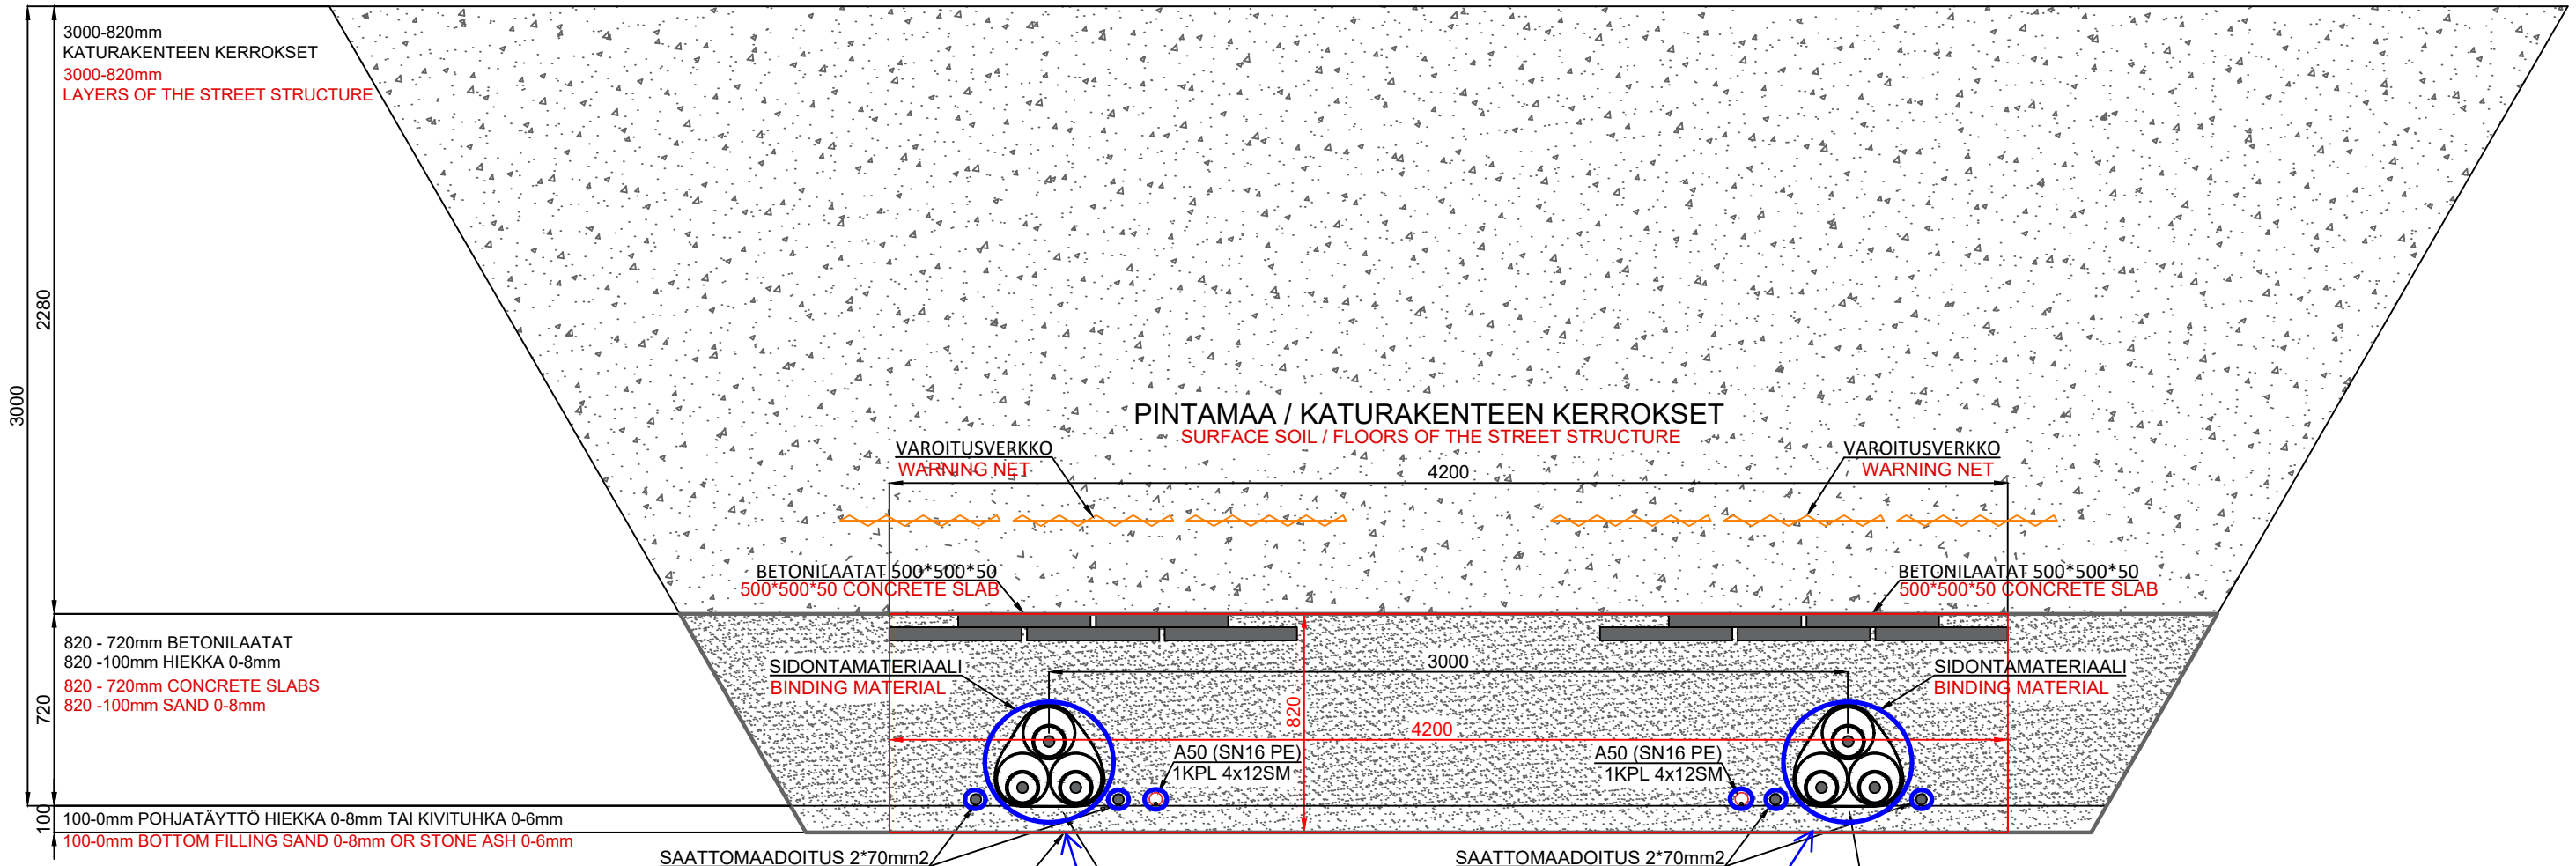

**Katu-urakoitsija tekee:**

- Maatyöt arinaan asti (sisältäen arinan)
- Maatytöt arinasta kadun pintaan asti ja kadun pinnan viimeistelyt, sen jälkeen kun kaapeliurakoitsijan työt ovat suoritettu
- Tukee kaivannon
- Poistaa kaivannon tuennan
- Asentaa betonilaatat kaapeliurakoitsijan ohjeiden mukaan
- Asentaa varoitusverkon kaapeliurakoitsijan ohjeiden mukaan

**Kaapeliurakoitsija tekee (sinisten viivojen sisällä olevan):**

- Asentaa putket, kaapelit ja saattomaadoitukset
- Valvoo ja hyväksyy maantäyttötyön, betonilaatan ja varoitusverkon asentamisen suunnitelmien mukaisesti

KAAPELIURAKOITSIJA TEKEE SINISTEN VIIVOJEN SISÄPUOLELLE MERKITYN OSUUDEN

**OMEXOM**

Otsikko  
 ESPOO - KIRKKONUMMI 400kV  
 PERIAATTEELLINEN POIKKILEIKKAUS  
 SOPIMUKSEN LIITTEKSI


Vastuuorganisaatio  
 14240  
 Suunnittelija/pvm  
 LAJU/12.9.2023  
 Tarkastaja/pvm  
 TIVI  
 Hyväksyjä/pvm  
 TIVI

Suhde	Taso	Koko	Lehtiä	Kohde - asiatus - numero / lehti	Muutos
1:25		A3		LIITE A	
Korvaa				Korvattu	Tiedosto

M	Sivut	Pvm	Selitys	Suunnittelija	Tarkastaja

POIKKILEIKKAUKSISSA ESITETYT MITAT OVAT OHJEELLISIA. KUORMITETTAVUUDET SEKÄ SUOJAUKSET ON TARKISTETTAVA TODELLISTEN OLOSUHTEIDEN MUKAAN.  
 THE DIMENSIONS PRESENTED IN THE CROSS SECTIONS ARE INDICATIVE. CURRENT-CARRYING CAPACITIES AND PROTECTIONS MUST BE CHECKED ACCORDING TO REAL CONDITIONS.

Sundsbergintien tienrakenteen kerrosten suunnittelu tarkentuu vuoden 2023 loppuun mennessä.

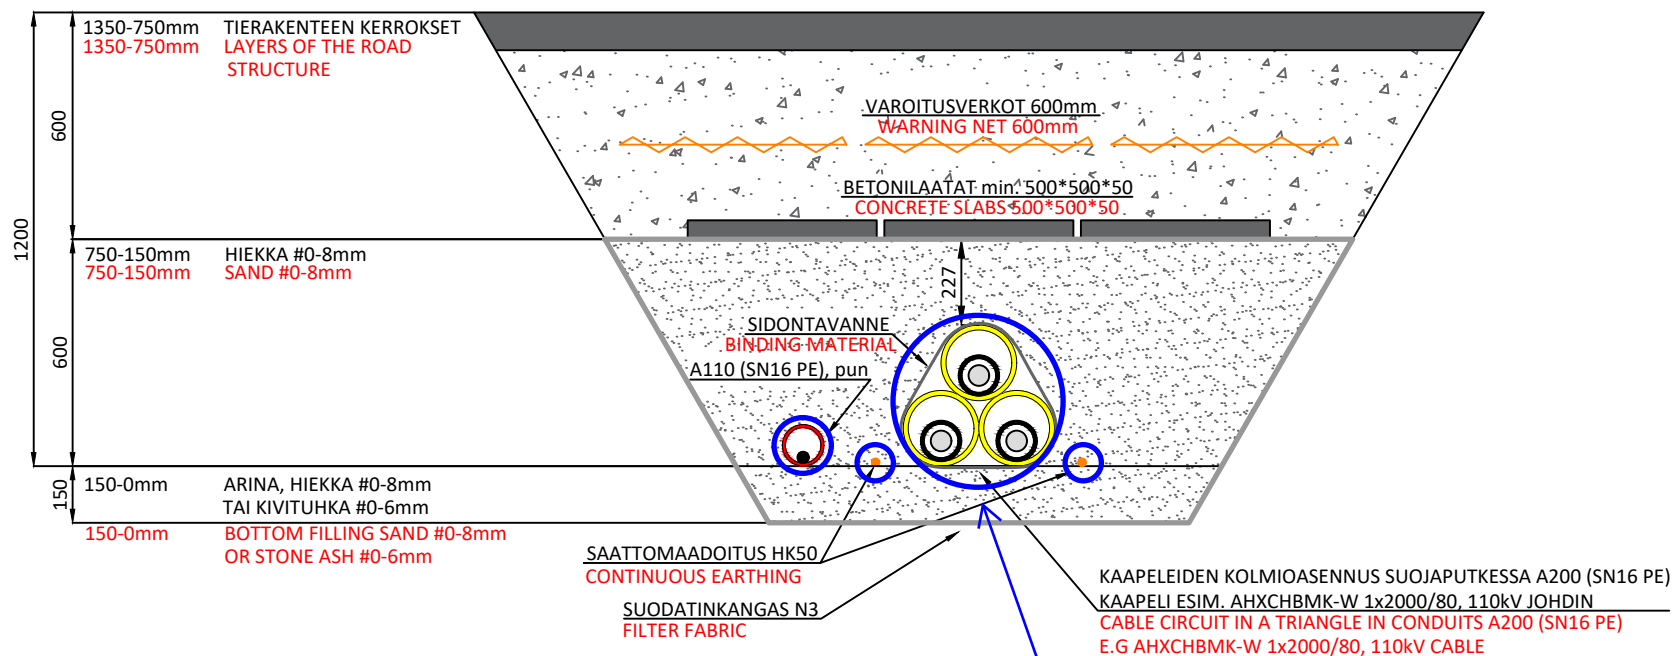

**Katu-urakoitsija tekee:**

- Maatyöt arinaan asti (sisältäen arinan)
- Maatytöt arinasta kadun pintaan asti ja kadun pinnan viimeistelyt, sen jälkeen kun kaapeliurakoitsijan työt ovat suoritettu
- Tukee kaivannon
- Poistaa kaivannon tuennan
- Asentaa betonilaatat kaapeliurakoitsijan ohjeiden mukaan
- Asentaa varoitusverkon kaapeliurakoitsijan ohjeiden mukaan

**Kaapeliurakoitsija tekee (sinisten viivojen sisällä olevan):**

- Asentaa putket, kaapelit ja saattomaadoitukset
- Valvoo ja hyväksyy maantäyttötöön, betonilaatan ja varoitusverkon asentamisen suunnitelmien mukaisesti

**KAAPELIURAKOITSIJA TEKEE SINISTEN VIIVOJEN SISÄPUOLELLE MERKITYN OSUUDEN**

**OMEXOM**

Otsikko  
 MASALA - WHR 110kV  
 PERIAATTEELINEN POIKKILEIKKAUS  
 SOPIMUKSEN LIITTEEKSI



Vastuuorganisaatio  
 14240  
 Suunnittelija/pvm  
 LAJU/22.6.2023  
 Tarkastaja/pvm  
 TIVI  
 Hyväksyjä/pvm  
 TIVI

Suhde Taso Koko Lehtiä Kohde - asiatunnus - numero / lehti Muutos  
 1:25 Korvaa A4 LIITE B

