


LIITE 1.

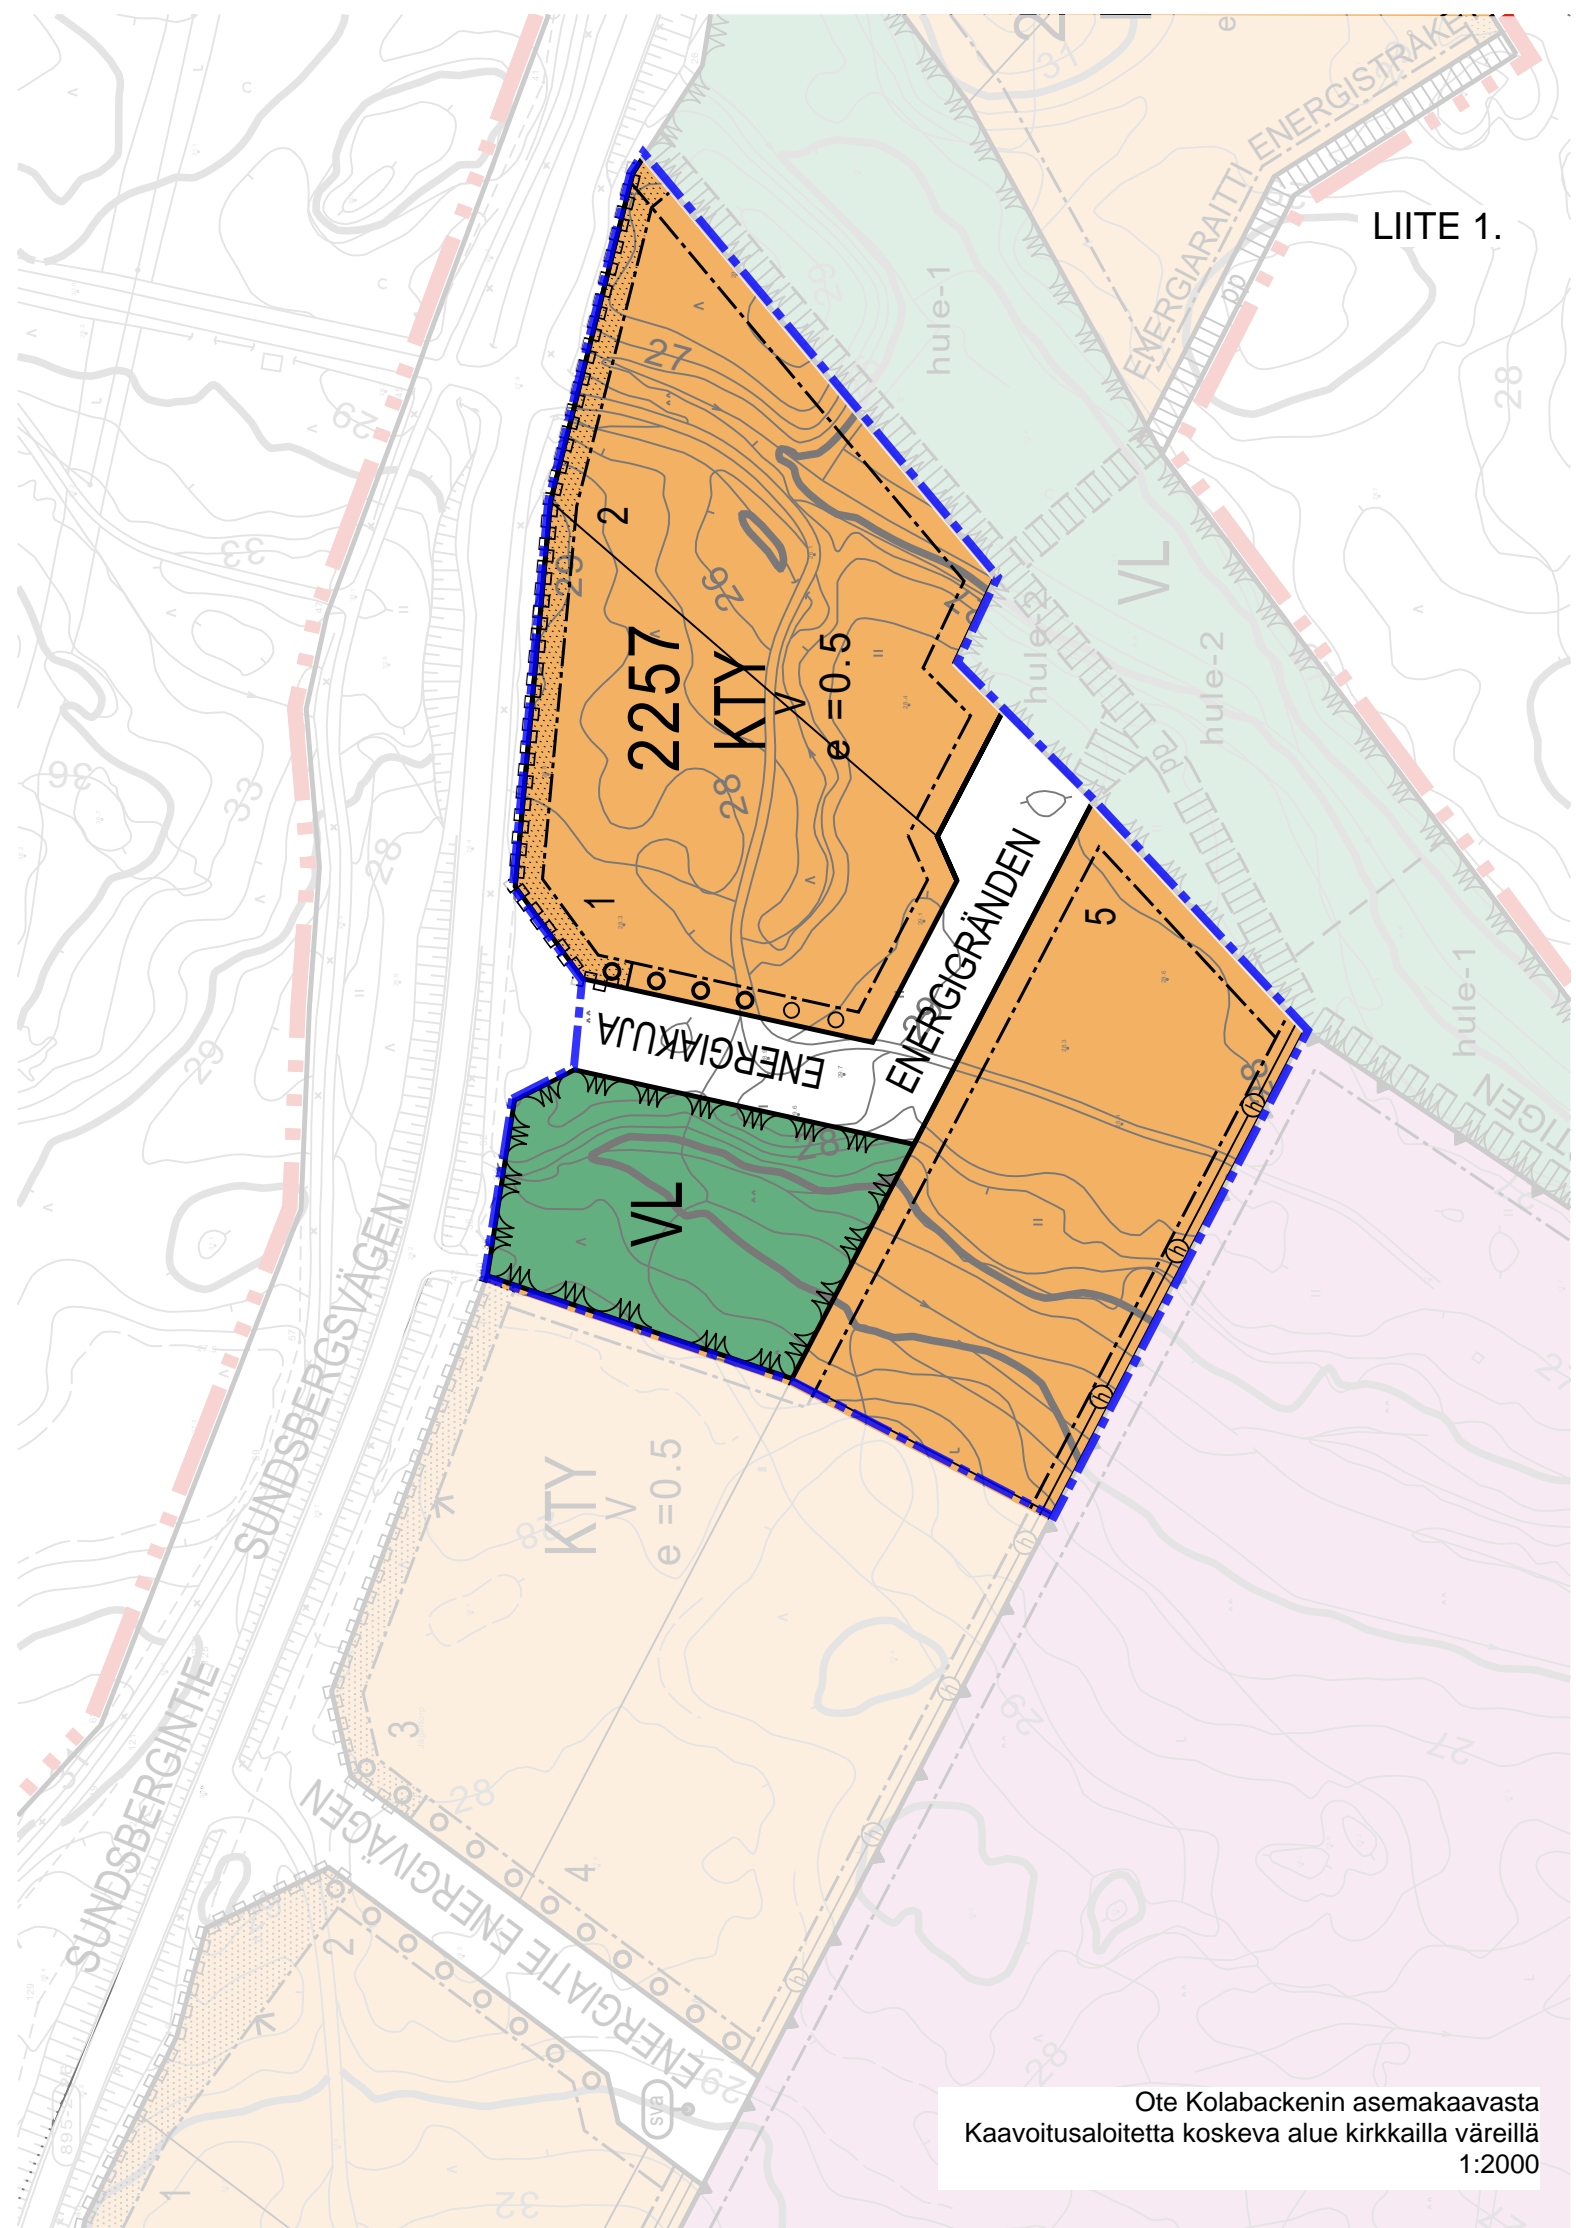

Ote Kolabackenin asemakaavasta  
Kaavoitusaloitetta koskeva alue kirkailla väreillä  
1:2000