


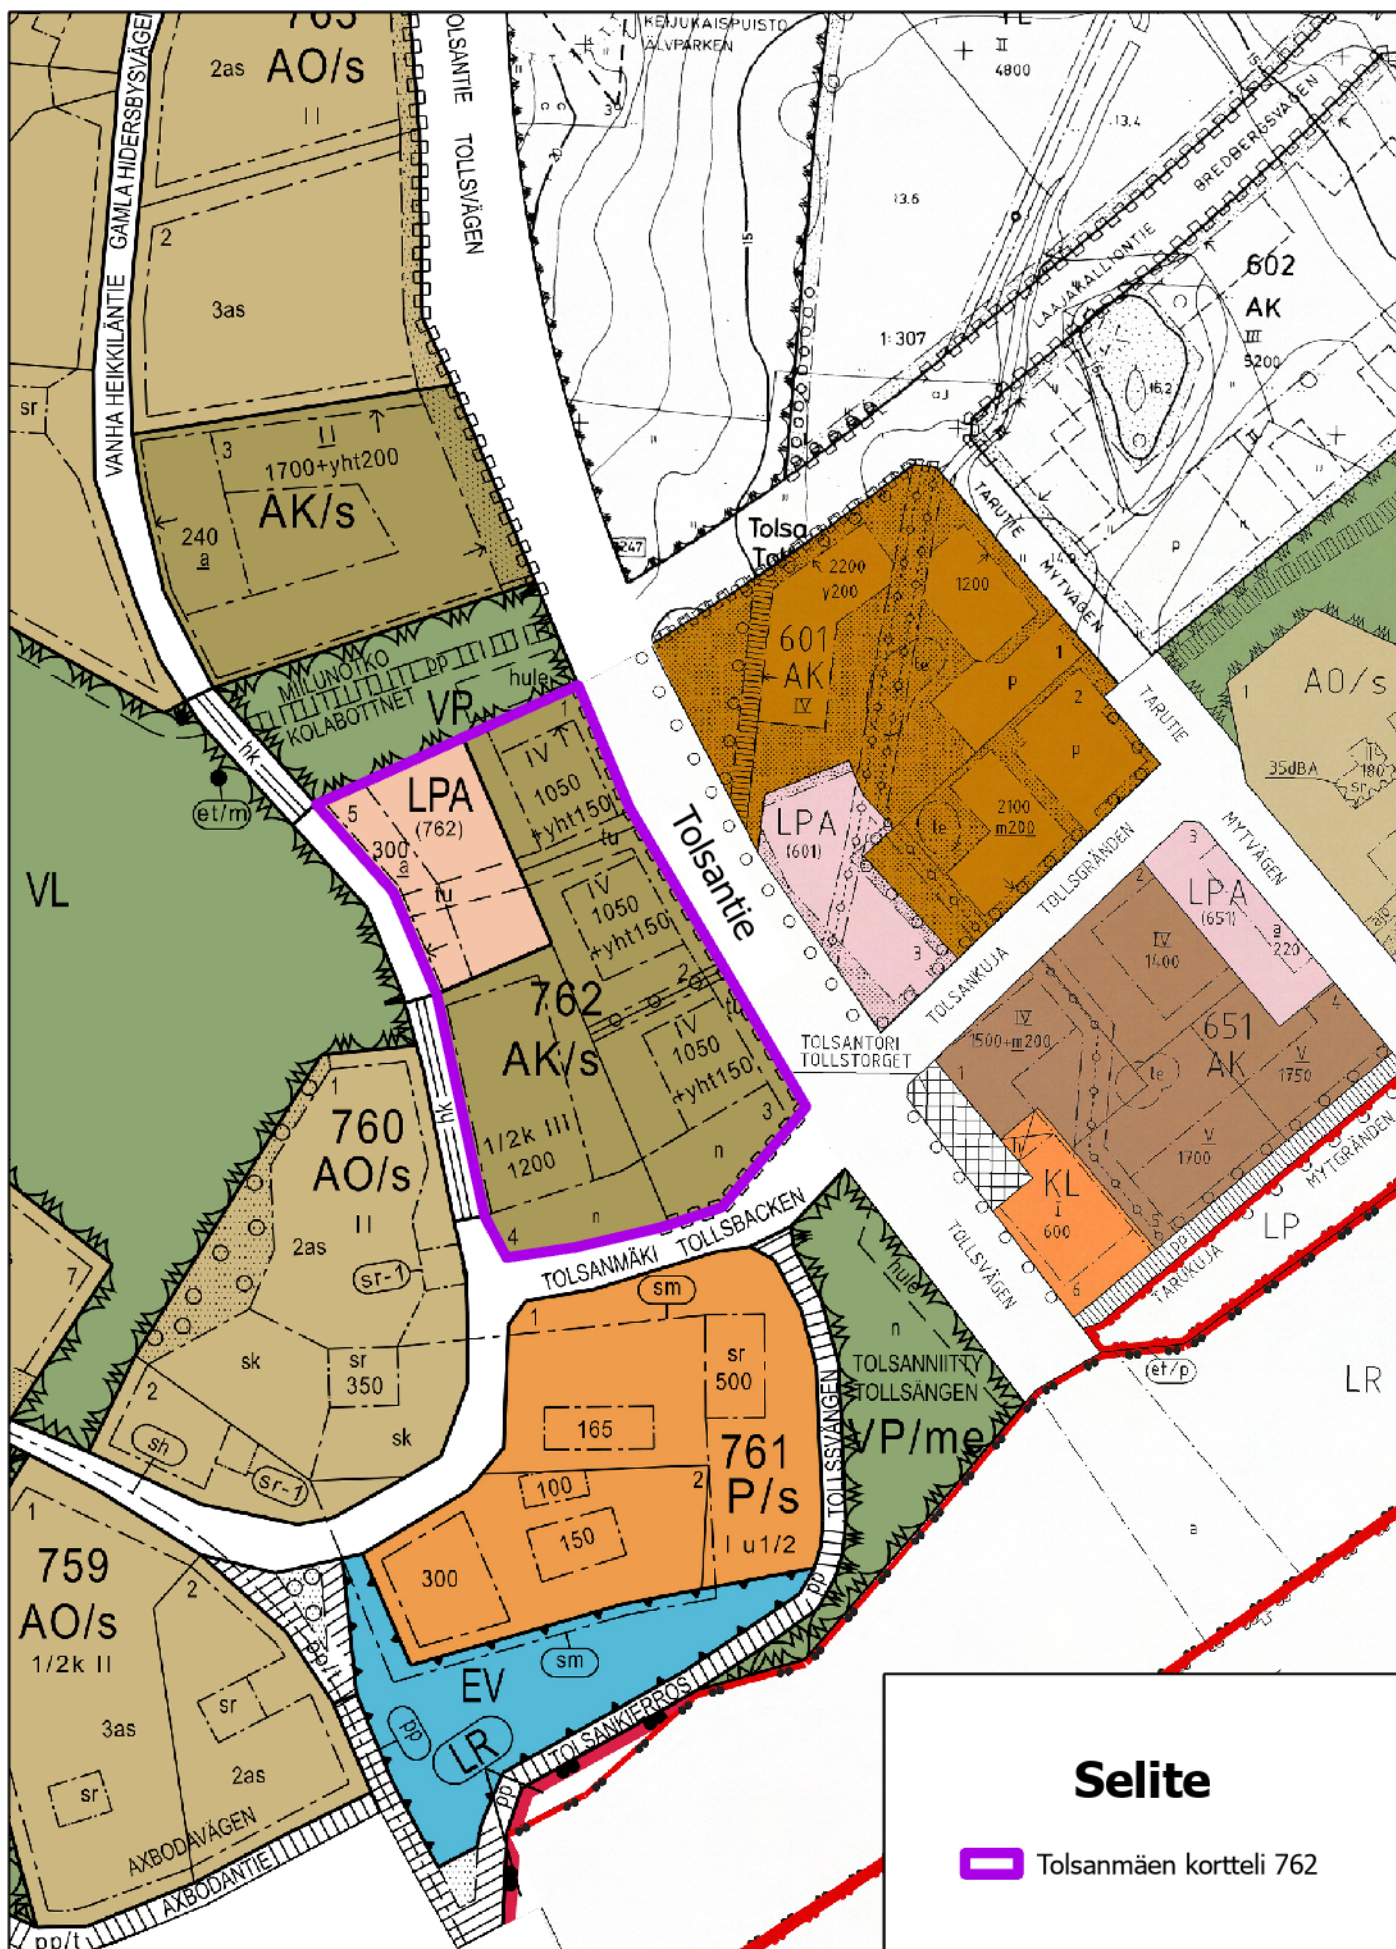

Selite

 Tolsanmäen kortteli 762



KIRKKONUMMEN KUNTA
KYRKSLÄTTS KOMMUN
Tontti- ja paikkatietopalvelut
Tomt- och geoinformationstjänster

Ajantasa-asemakaava

0 20 40 80 Metriä

1:2 000