


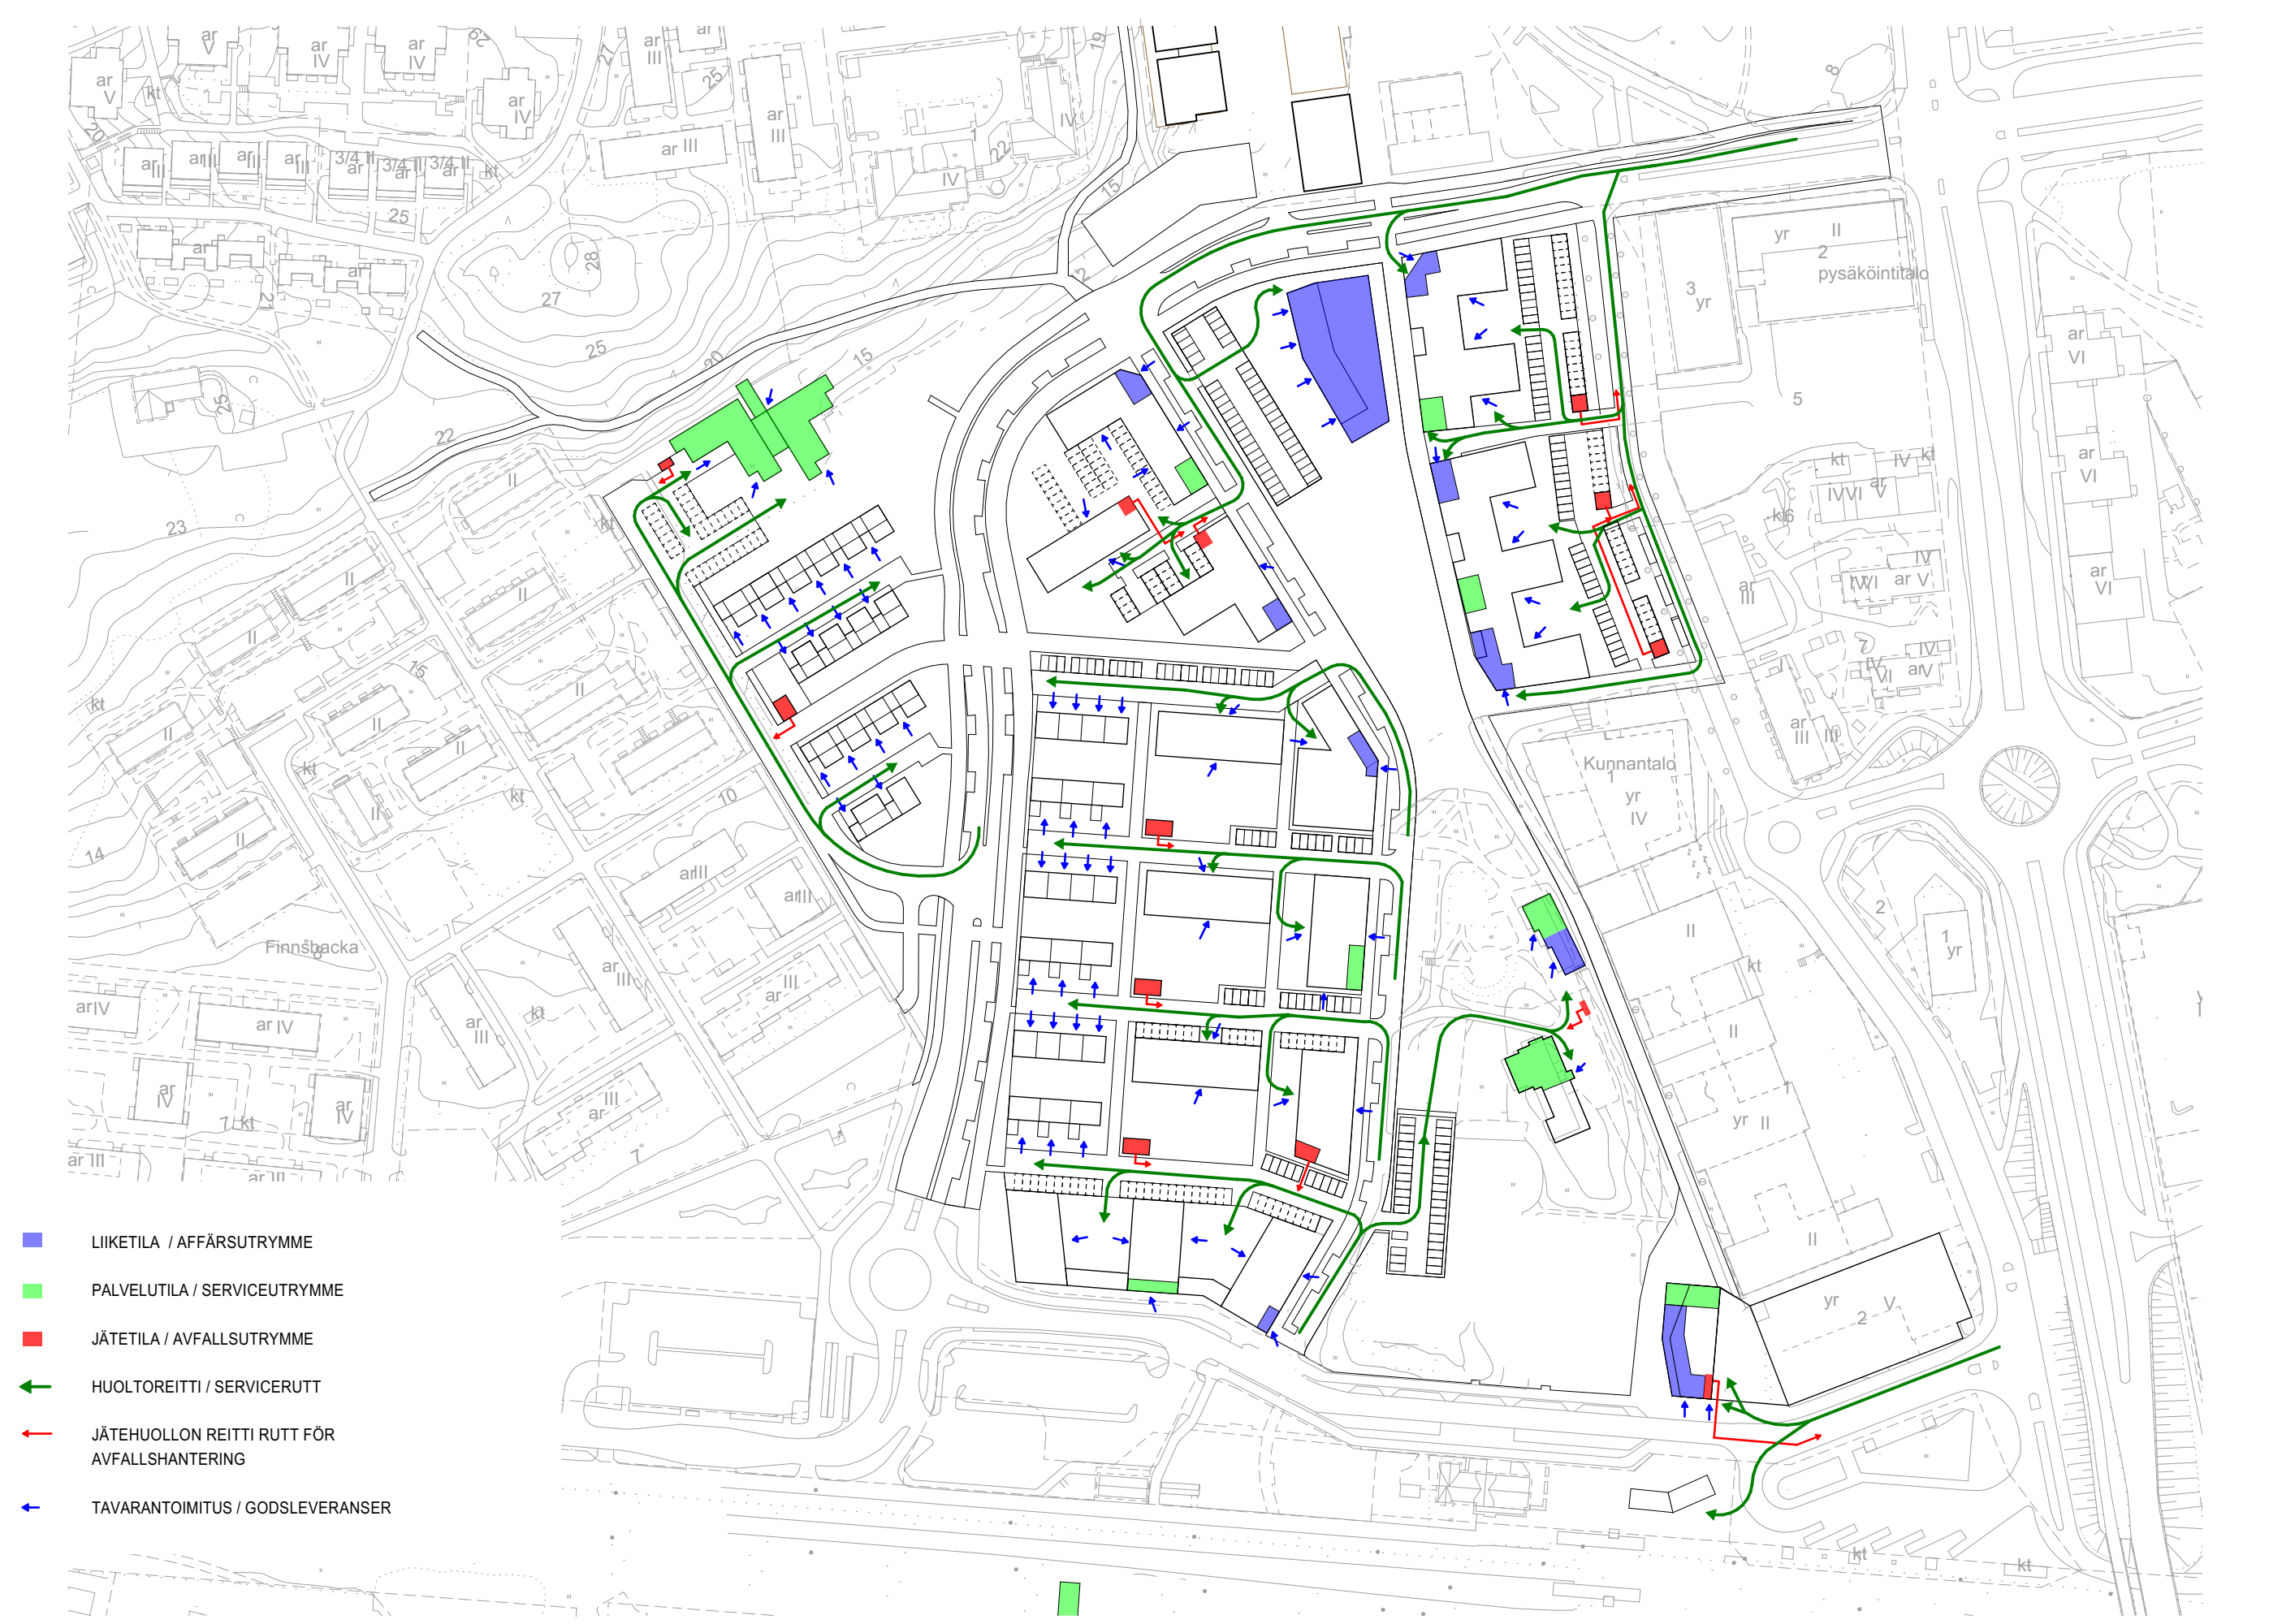

- LIIKETILA / AFFÄRSUTRYMME
- PALVELUTILA / SERVICEUTRYMME
- JÄTETILA / AVFALLSUTRYMME
- HUOLTOREITTI / SERVICERUTT
- JÄTEHUOLLON REITTI RUTT FÖR AVFALLSHANTERING
- TAVARANTOIMITUS / GODSLEVERANSER