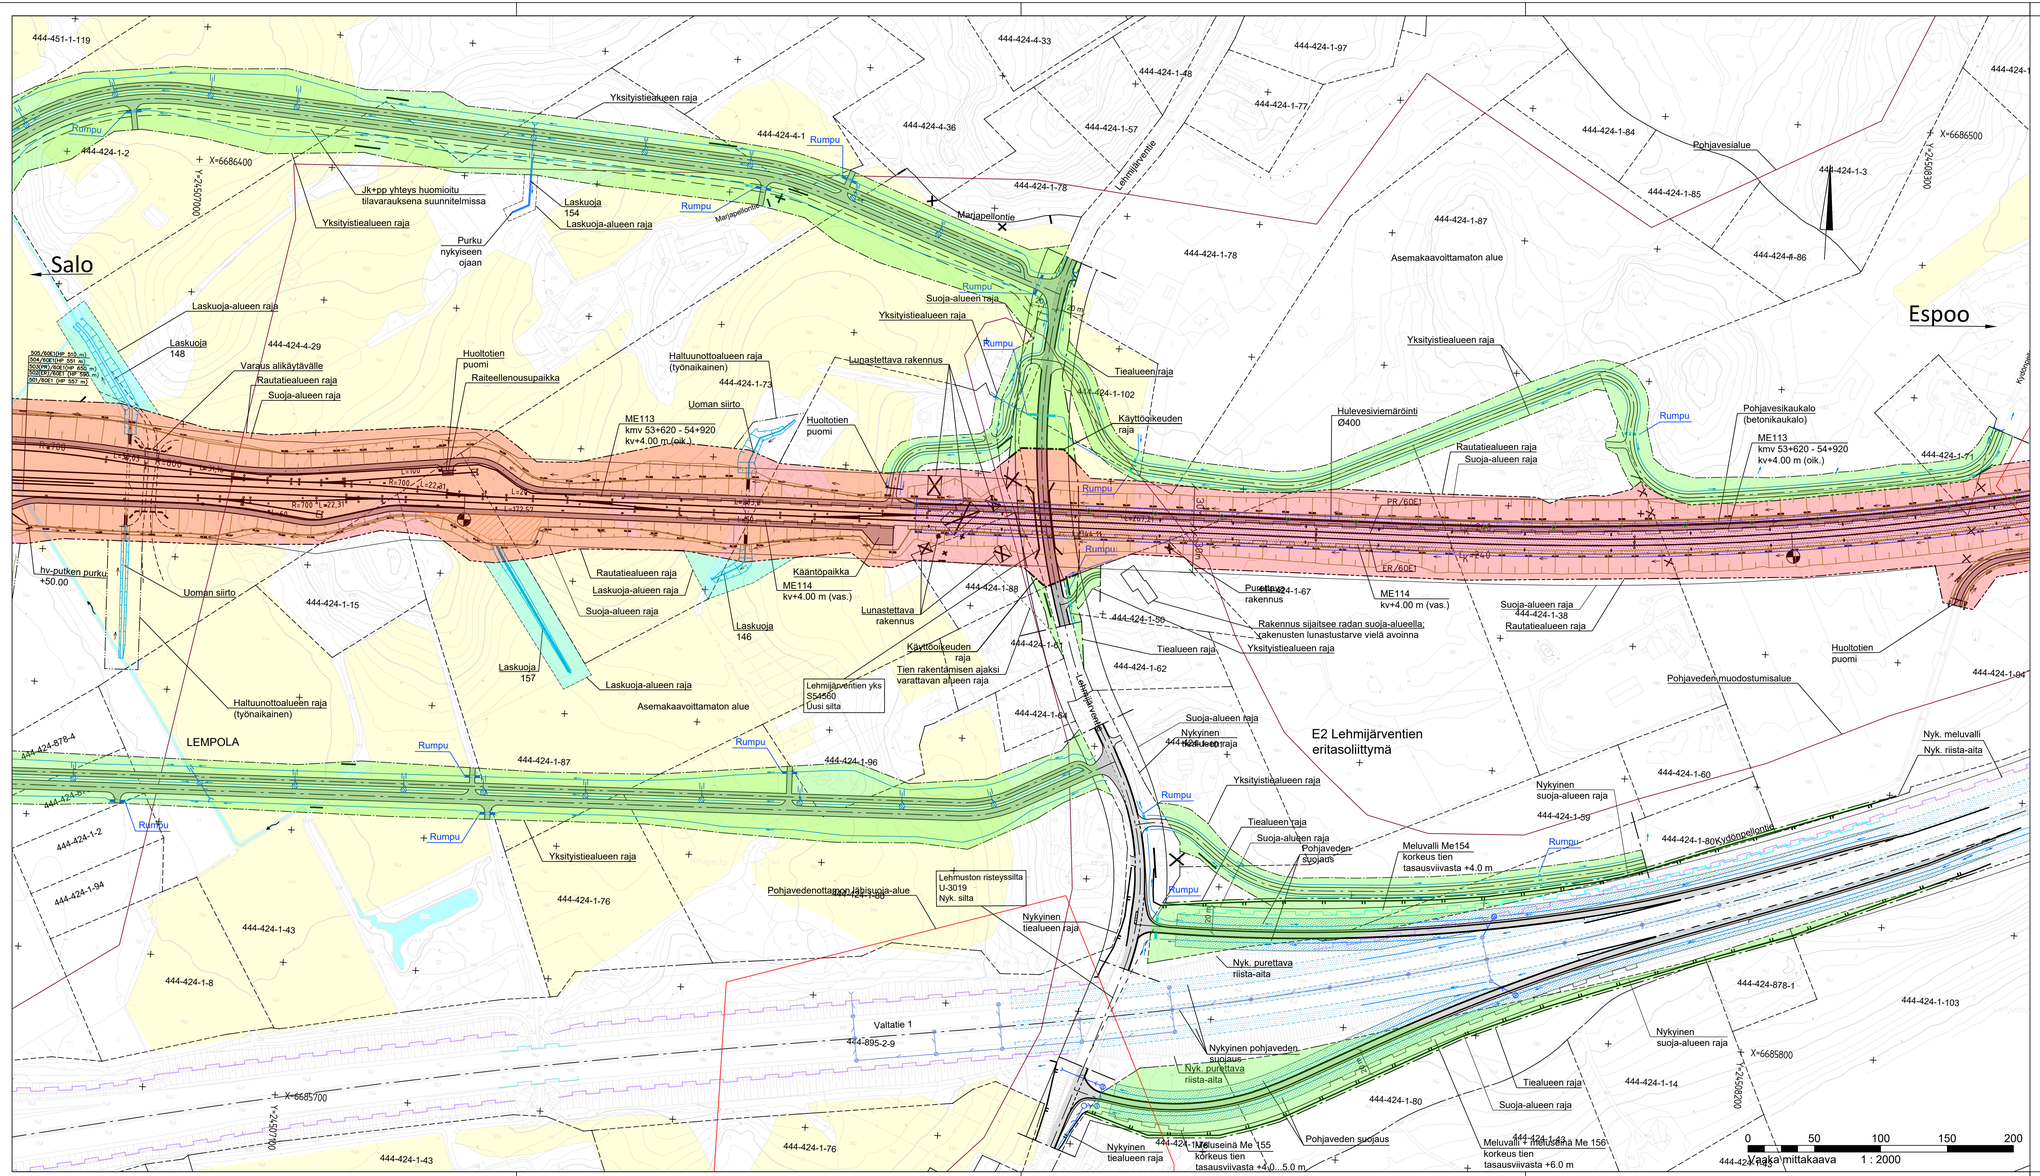

M	Selitys	dd/mm/yy	Nimi_T	dd/mm/yy	Nimi_H
MUUTOS	SELITYS	PVM	TEHNYT	PVM	HYVÄKSYNYT

Euroopan unionin osarahoittama

Tilaaja: LÄNSIRATA

Toimittaja: RAMBOLL

Piirt.	4.12.2023	A. Pakanen
Suunn.	4.12.2023	P. Tuovinen
Tark.	4.12.2023	T. Viinikangas
Hyv.	4.12.2023	M. Salo

Ulkoinen tarkastaja (Espoo-Lohja): WELADO

Tark.	4.12.2023	J. Takkinen
Hyv.	4.12.2023	A. Salokangas / TTJ

Toimittaja (Hista-Lohja): WELADO DESIGN

Piirt.	30.10.2024	M. Vihtonen
Tark.	30.10.2024	E. Ahlqvist / Welado
Hyv.	30.10.2024	T. Latva / Länsirata

Hanke tai rataosa: LÄNSIRATA (ent. Turun tunnin juna)

Suunnitteluvaihe: Ratasuunnitelma

Piirustuksen sisältö: Suunnitelmakartta

Espoo - Lohja
Hista - Lohja kmv 30+900 - 56+700
Korostetut aluerajat

Kuormitus

Mittakaava: 1:2000

Koordinaatti- ja korkeusjärjestelmä: GK24/N2000

Rataosan nro: KM+M: 53+900 - 55+300

Paikka	Laji	Numero	Muut.	Lehti	Lehtiä
1400	72	TJR08-206-01	-	18	19