



Finnsbackan määräala RN:o 1:57 käsittää katualuetta (2470 m<sup>2</sup>) ja leikkikenttä-aluetta (2850 m<sup>2</sup>). Määräala on esitetty liitekartoilla 1a ja 1b.

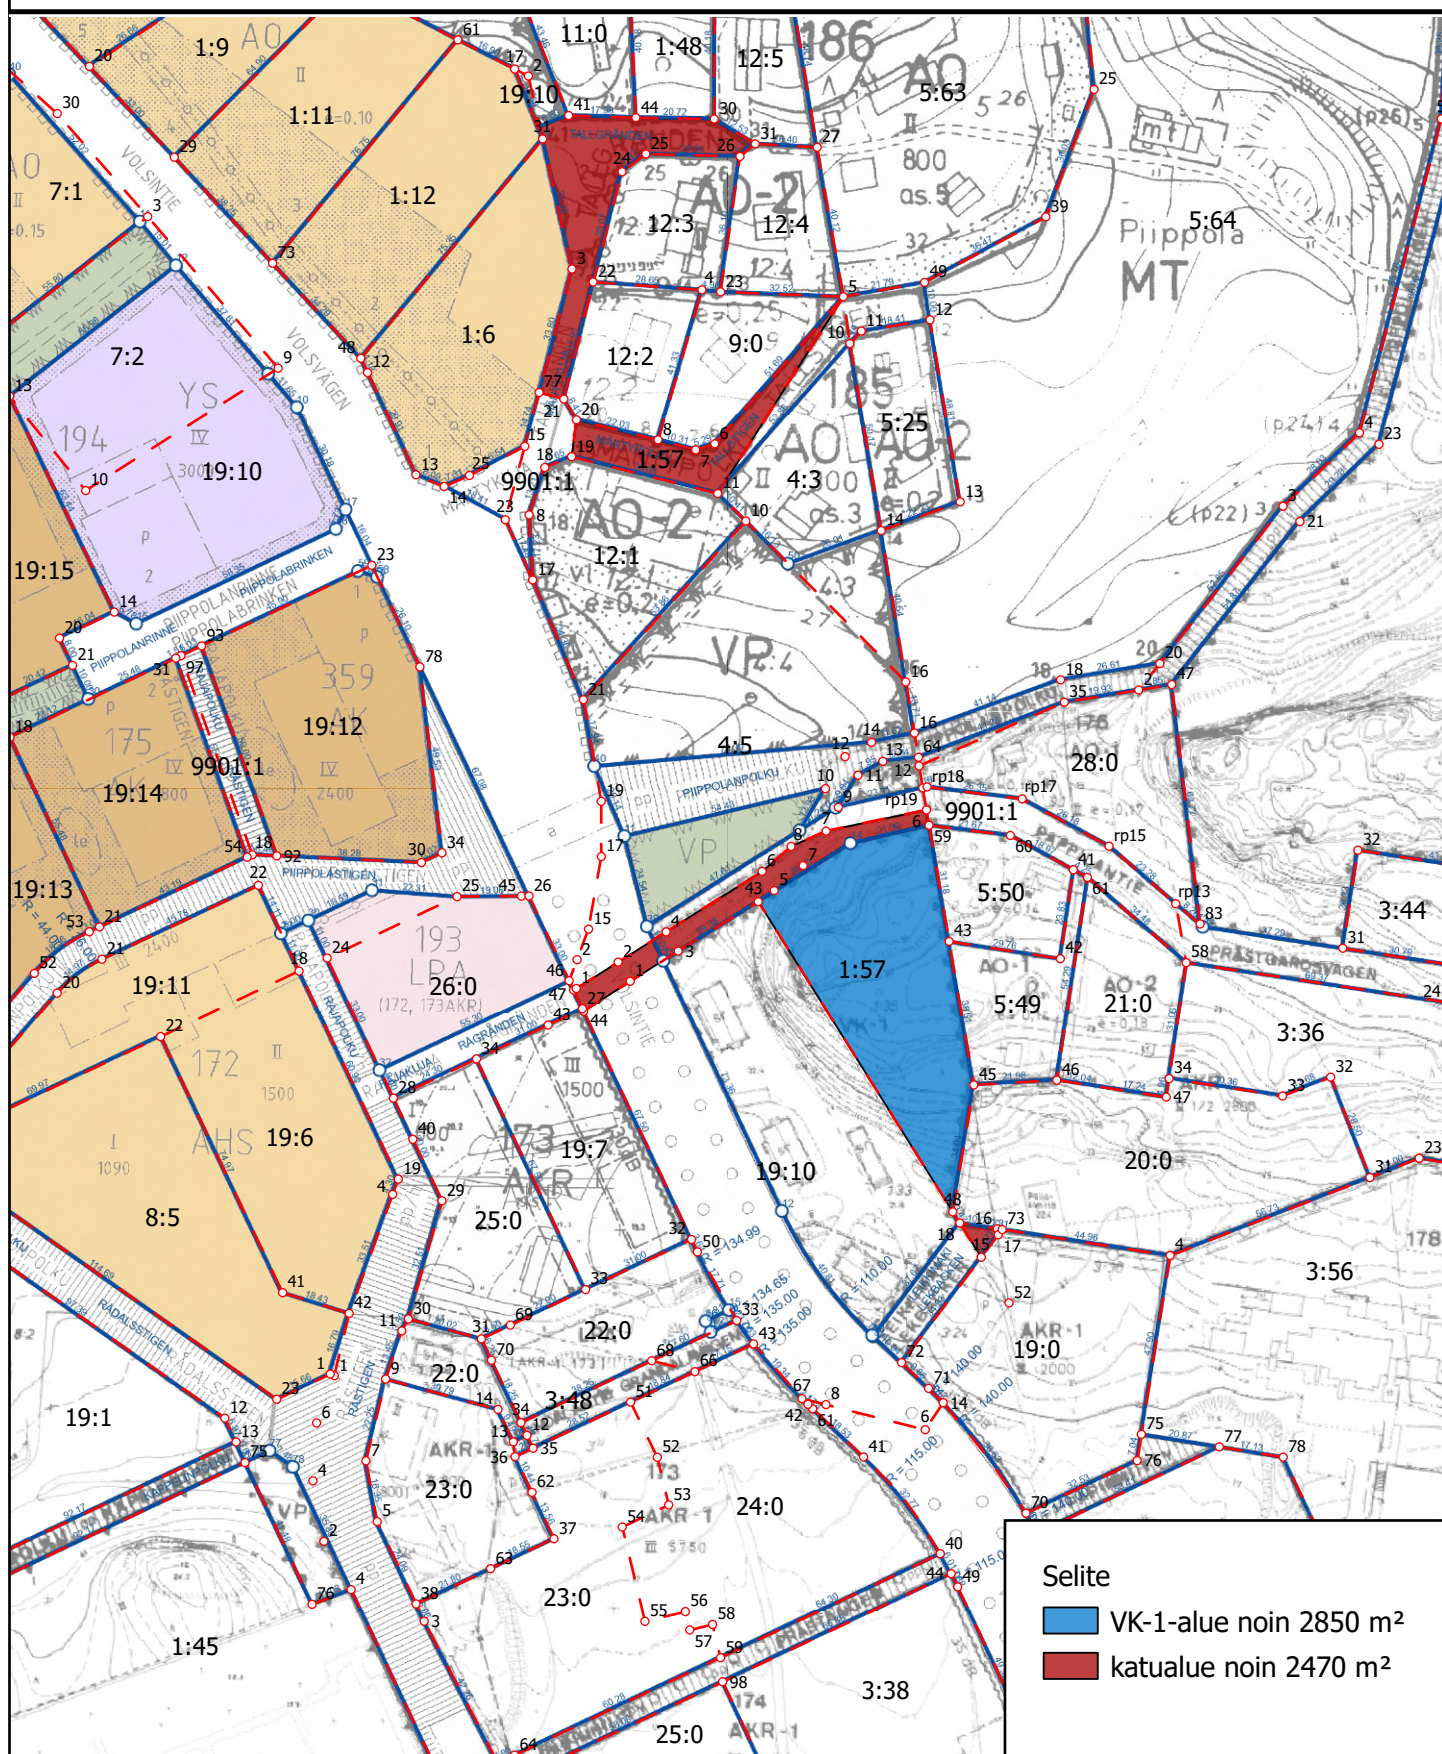




# Karttaliite 1b

Finnsbackan määräala RN:o 1:57 käsittää katualuetta (2470 m<sup>2</sup>) ja leikkikenttä-aluetta (2850 m<sup>2</sup>). Määräala on esitetty liitekartoilla 1a ja 1b.

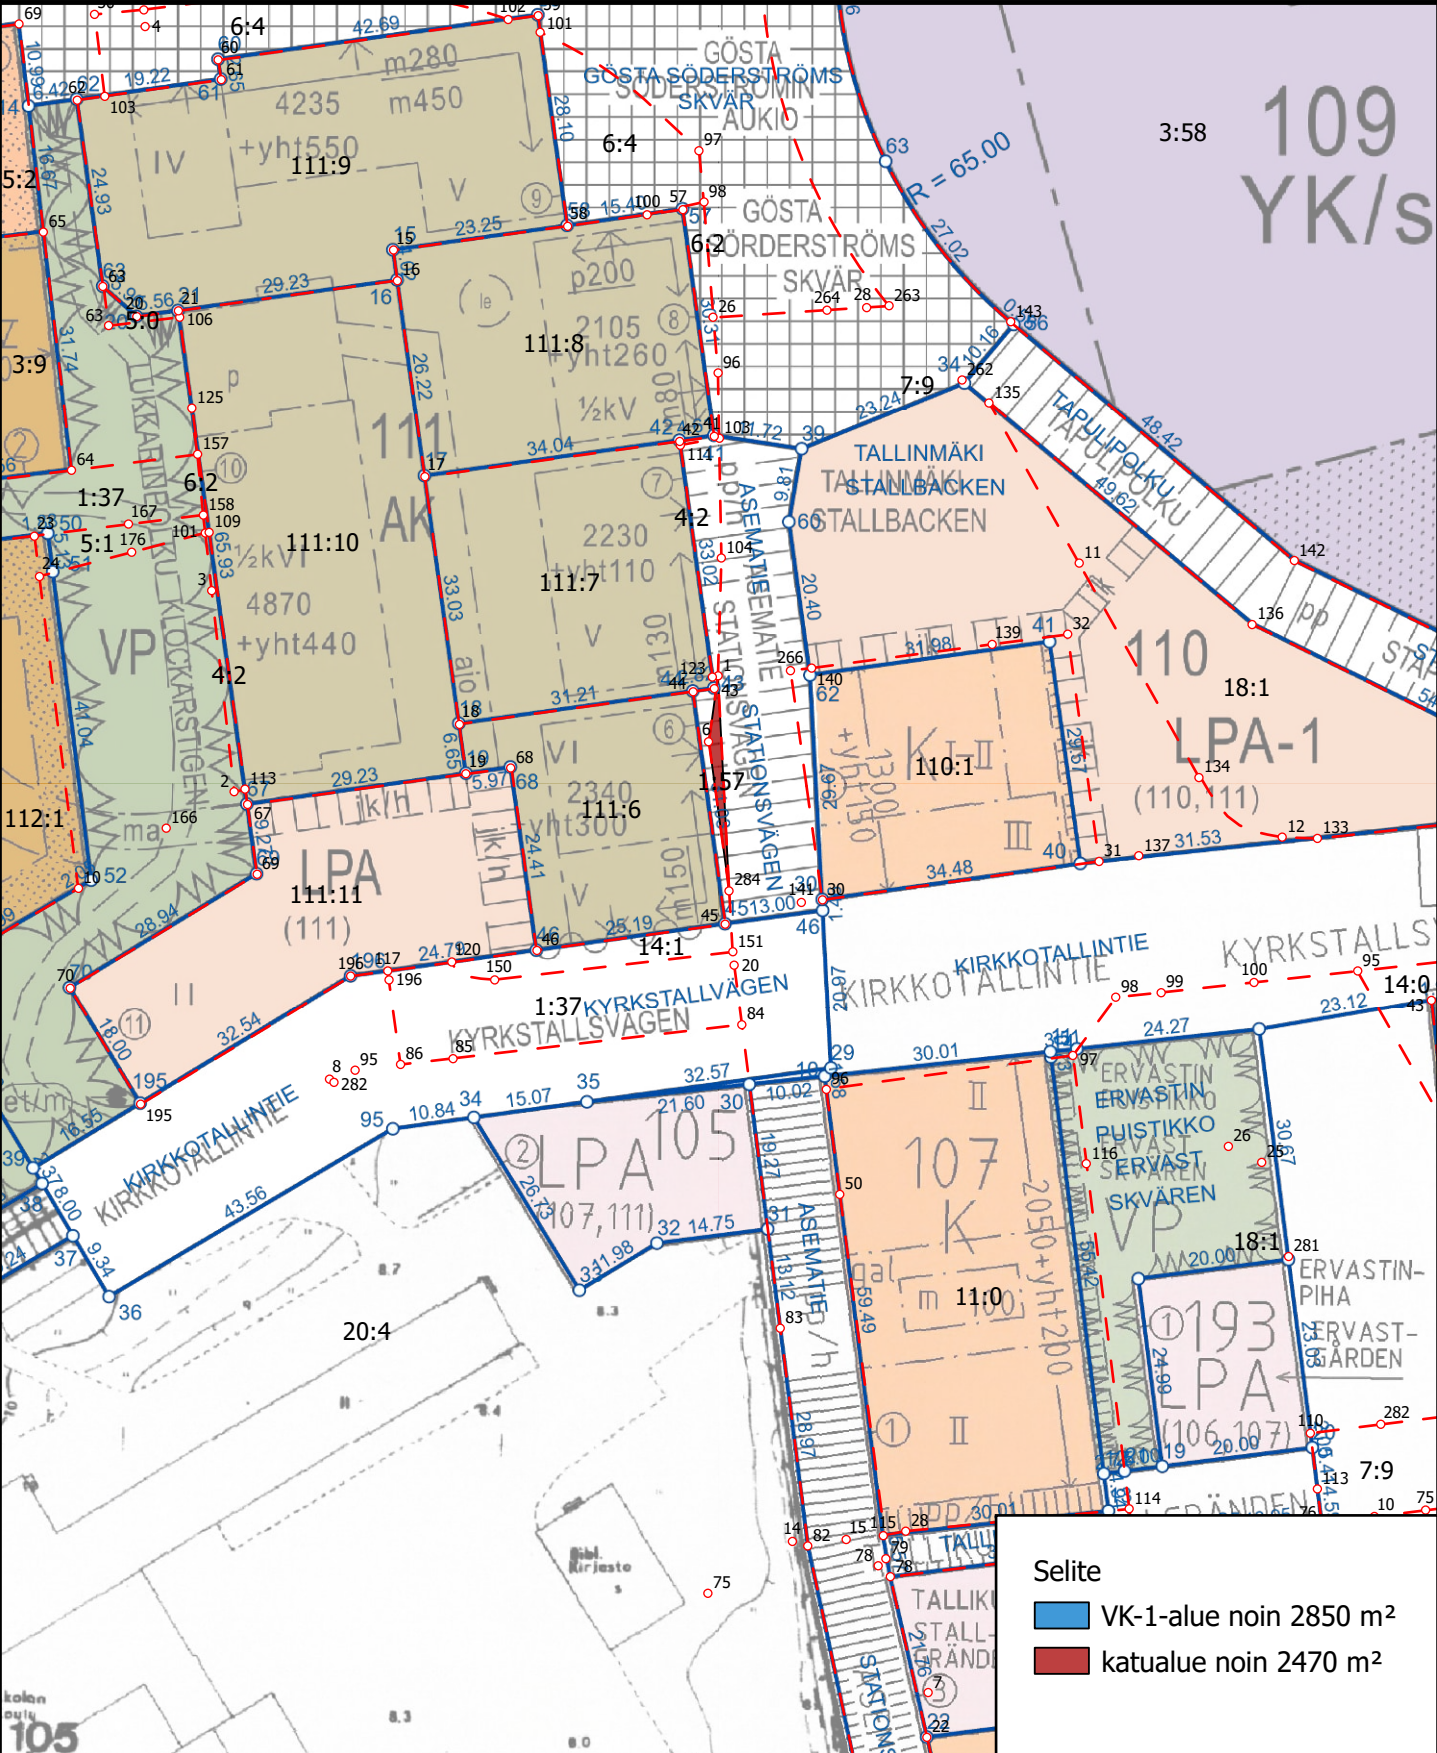



Kyrkslätt församlings klockarbol kiinteistö RN:o 3:48 käsittää katualuetta (0,0271 ha)

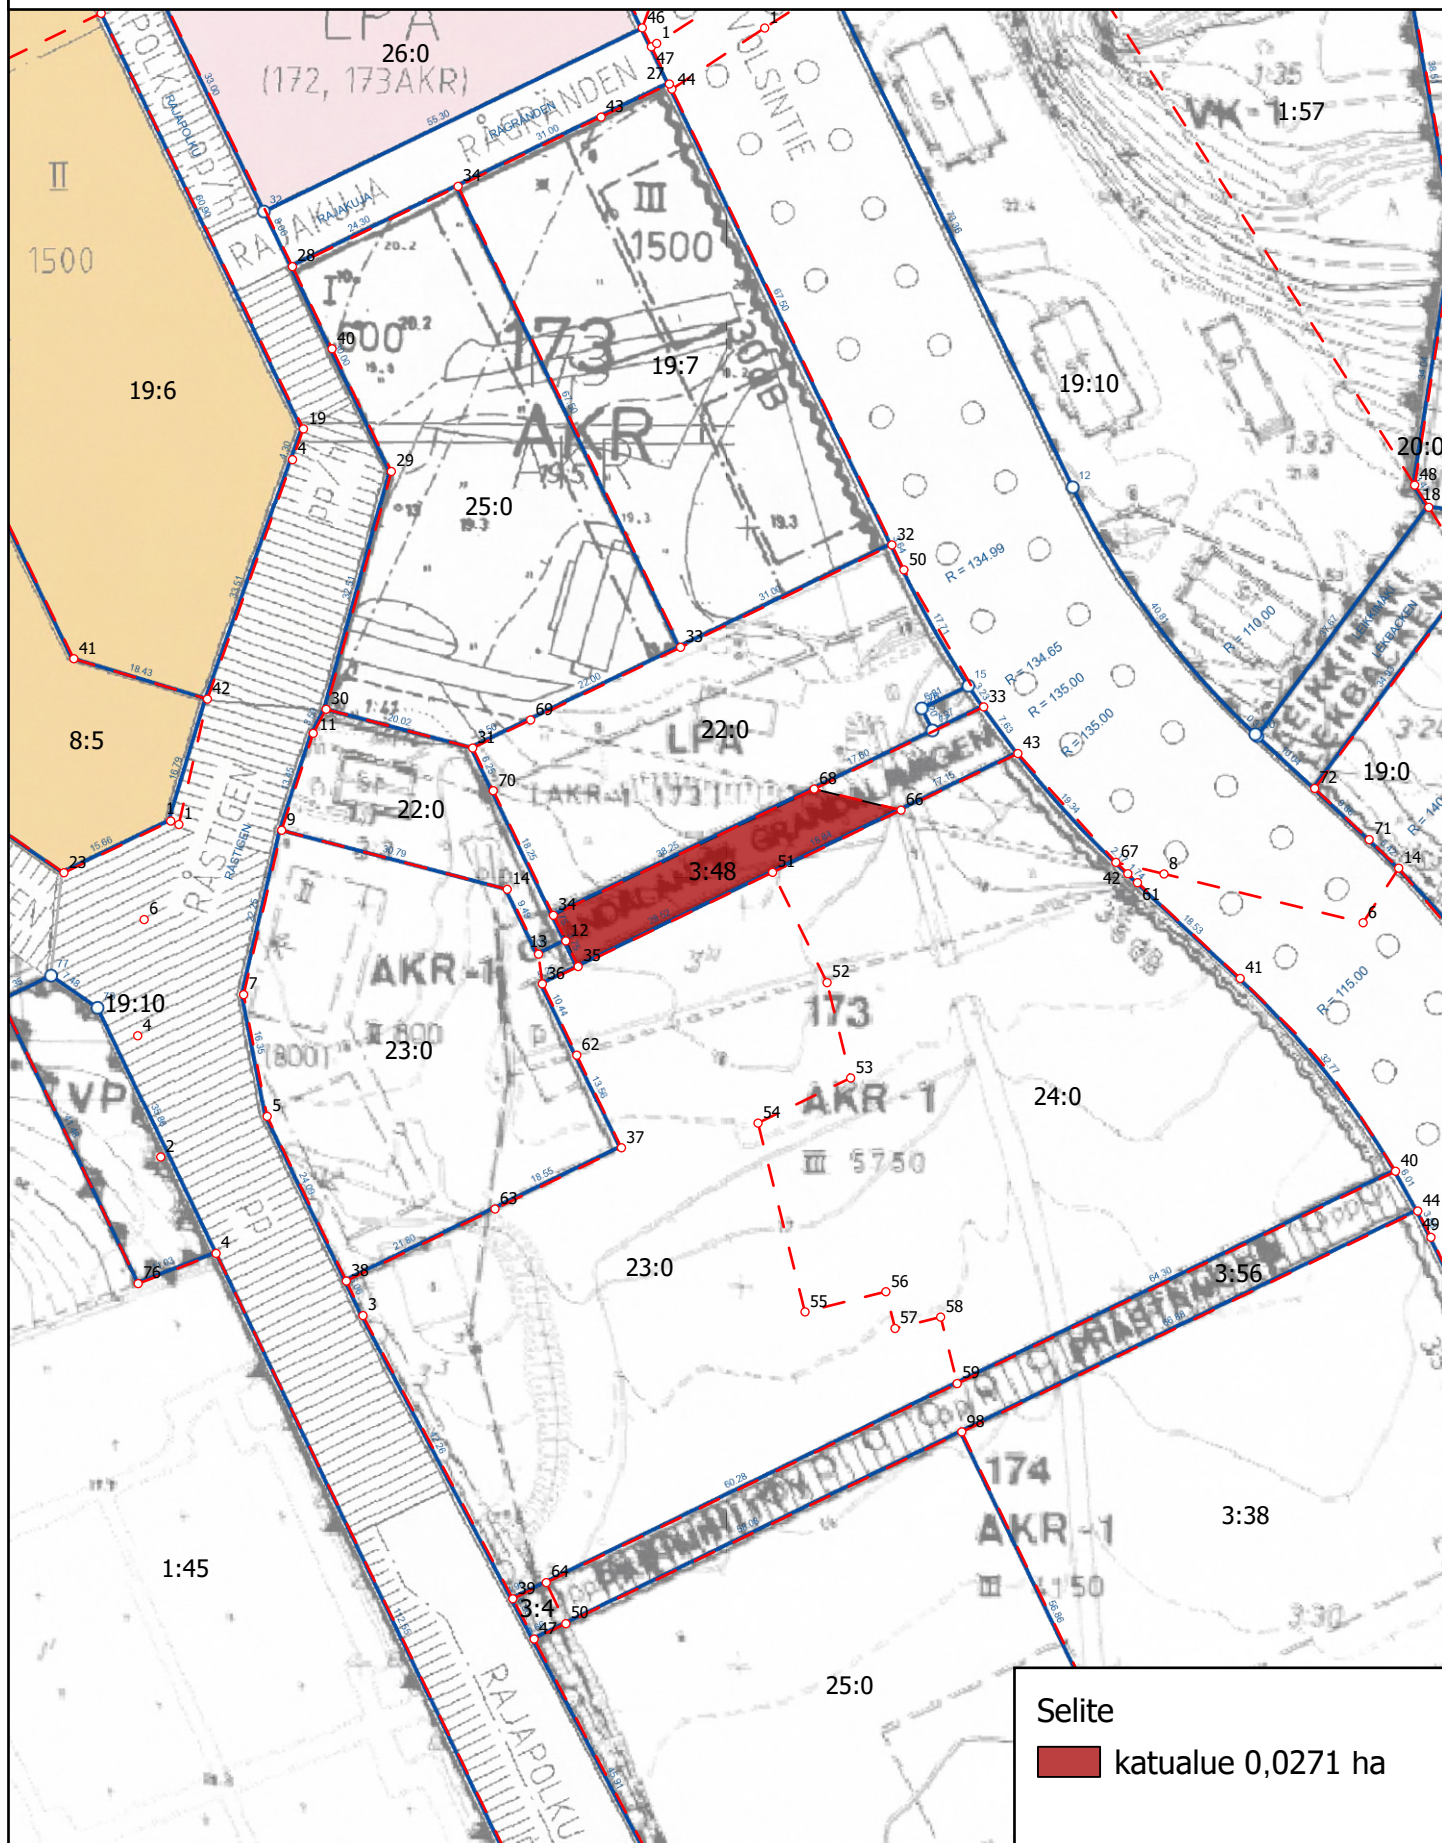




### Karttaliite 3a

Prästgården määräala RN:o 3:56 käsittää katualuetta.


Määräala on esitetty liitekartoilla 3a ja 3b.

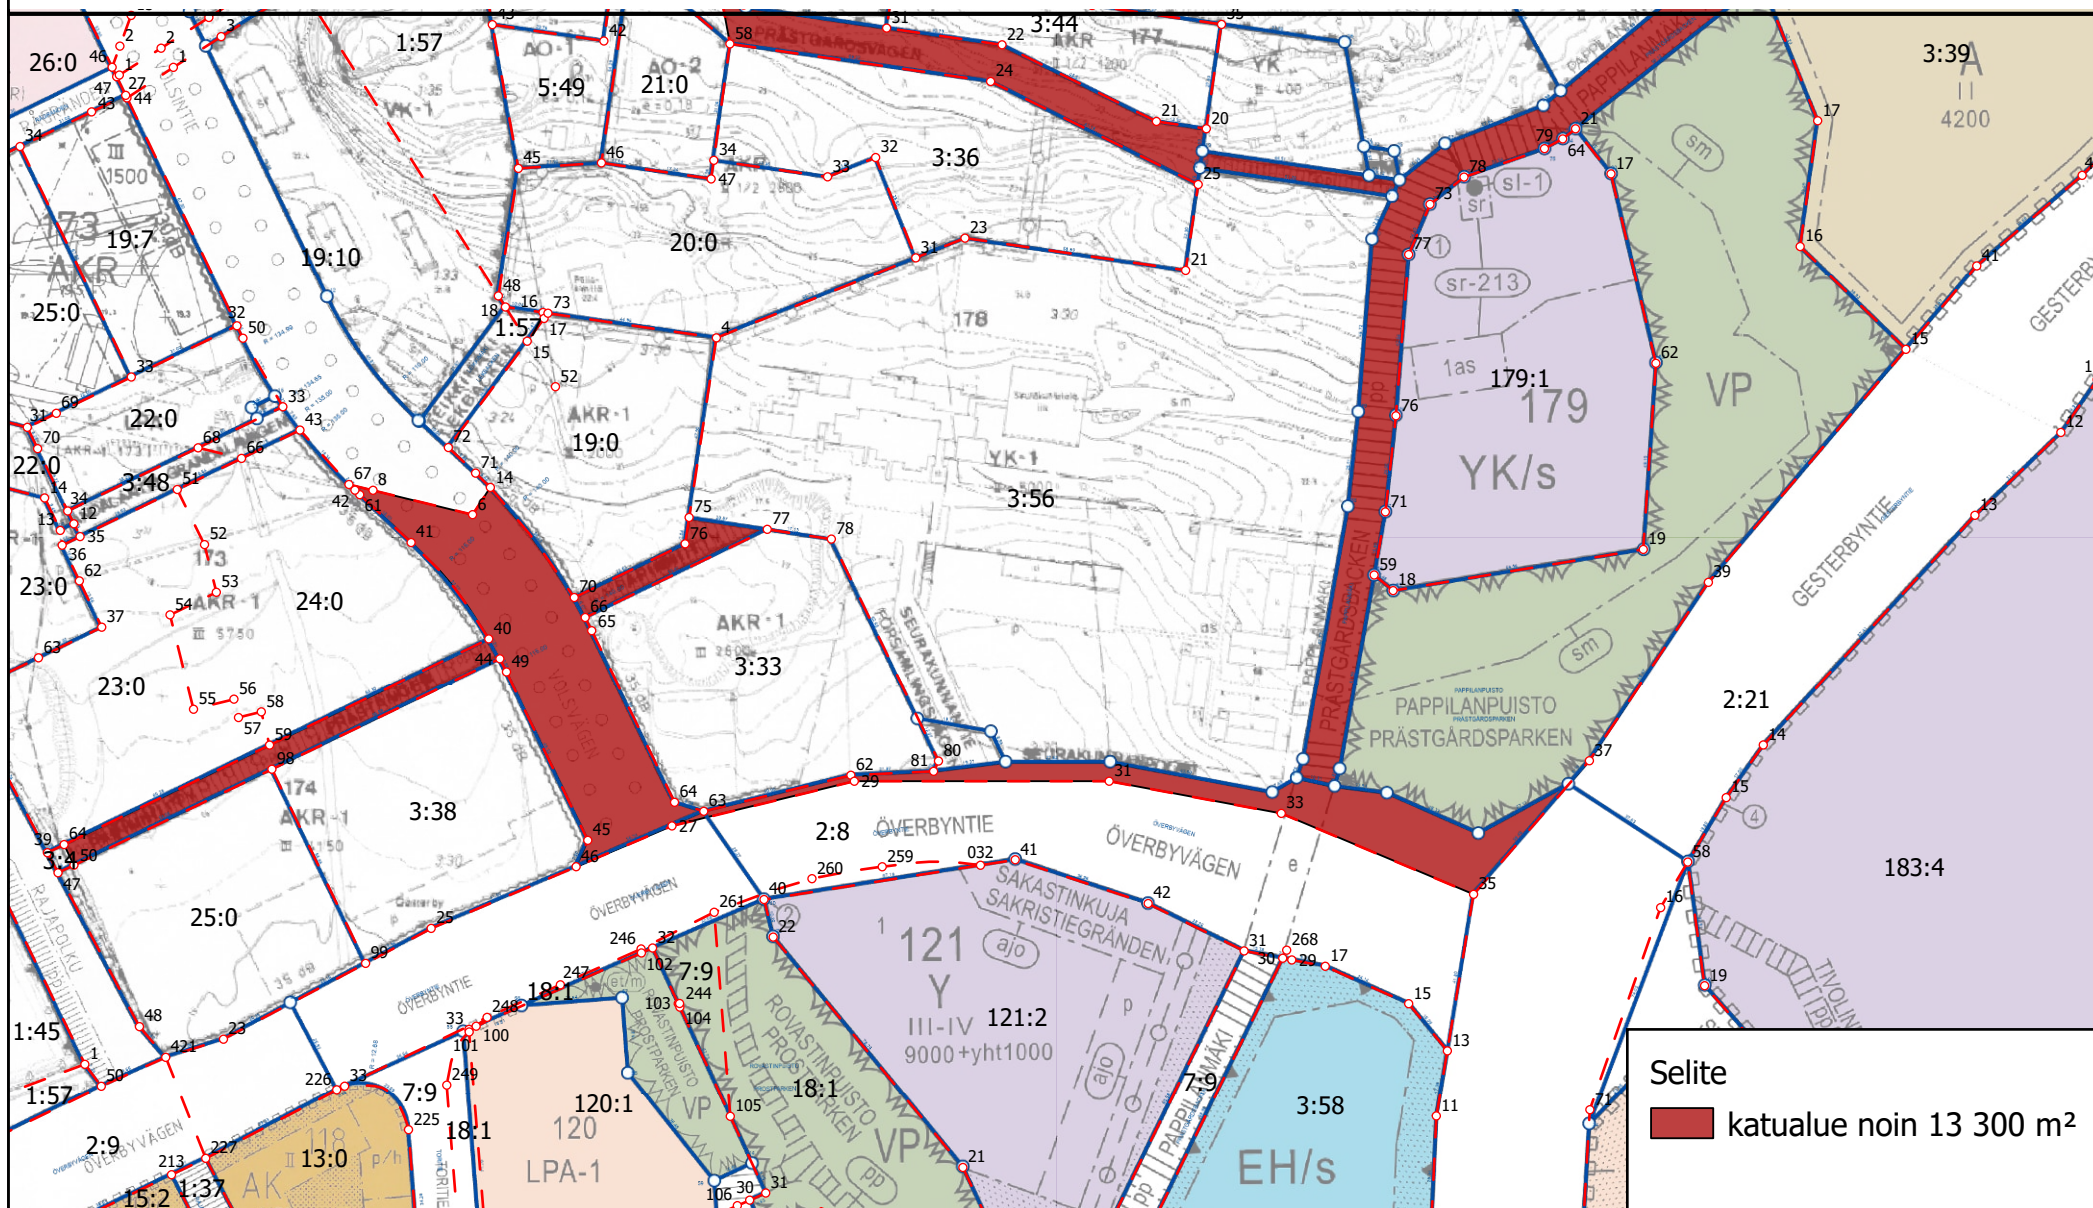




### Karttaliite 3b

Prästgården määräala RN:o 3:56 käsittää katualuetta. Määräala on esitetty liitekartoilla 3a ja 3b.

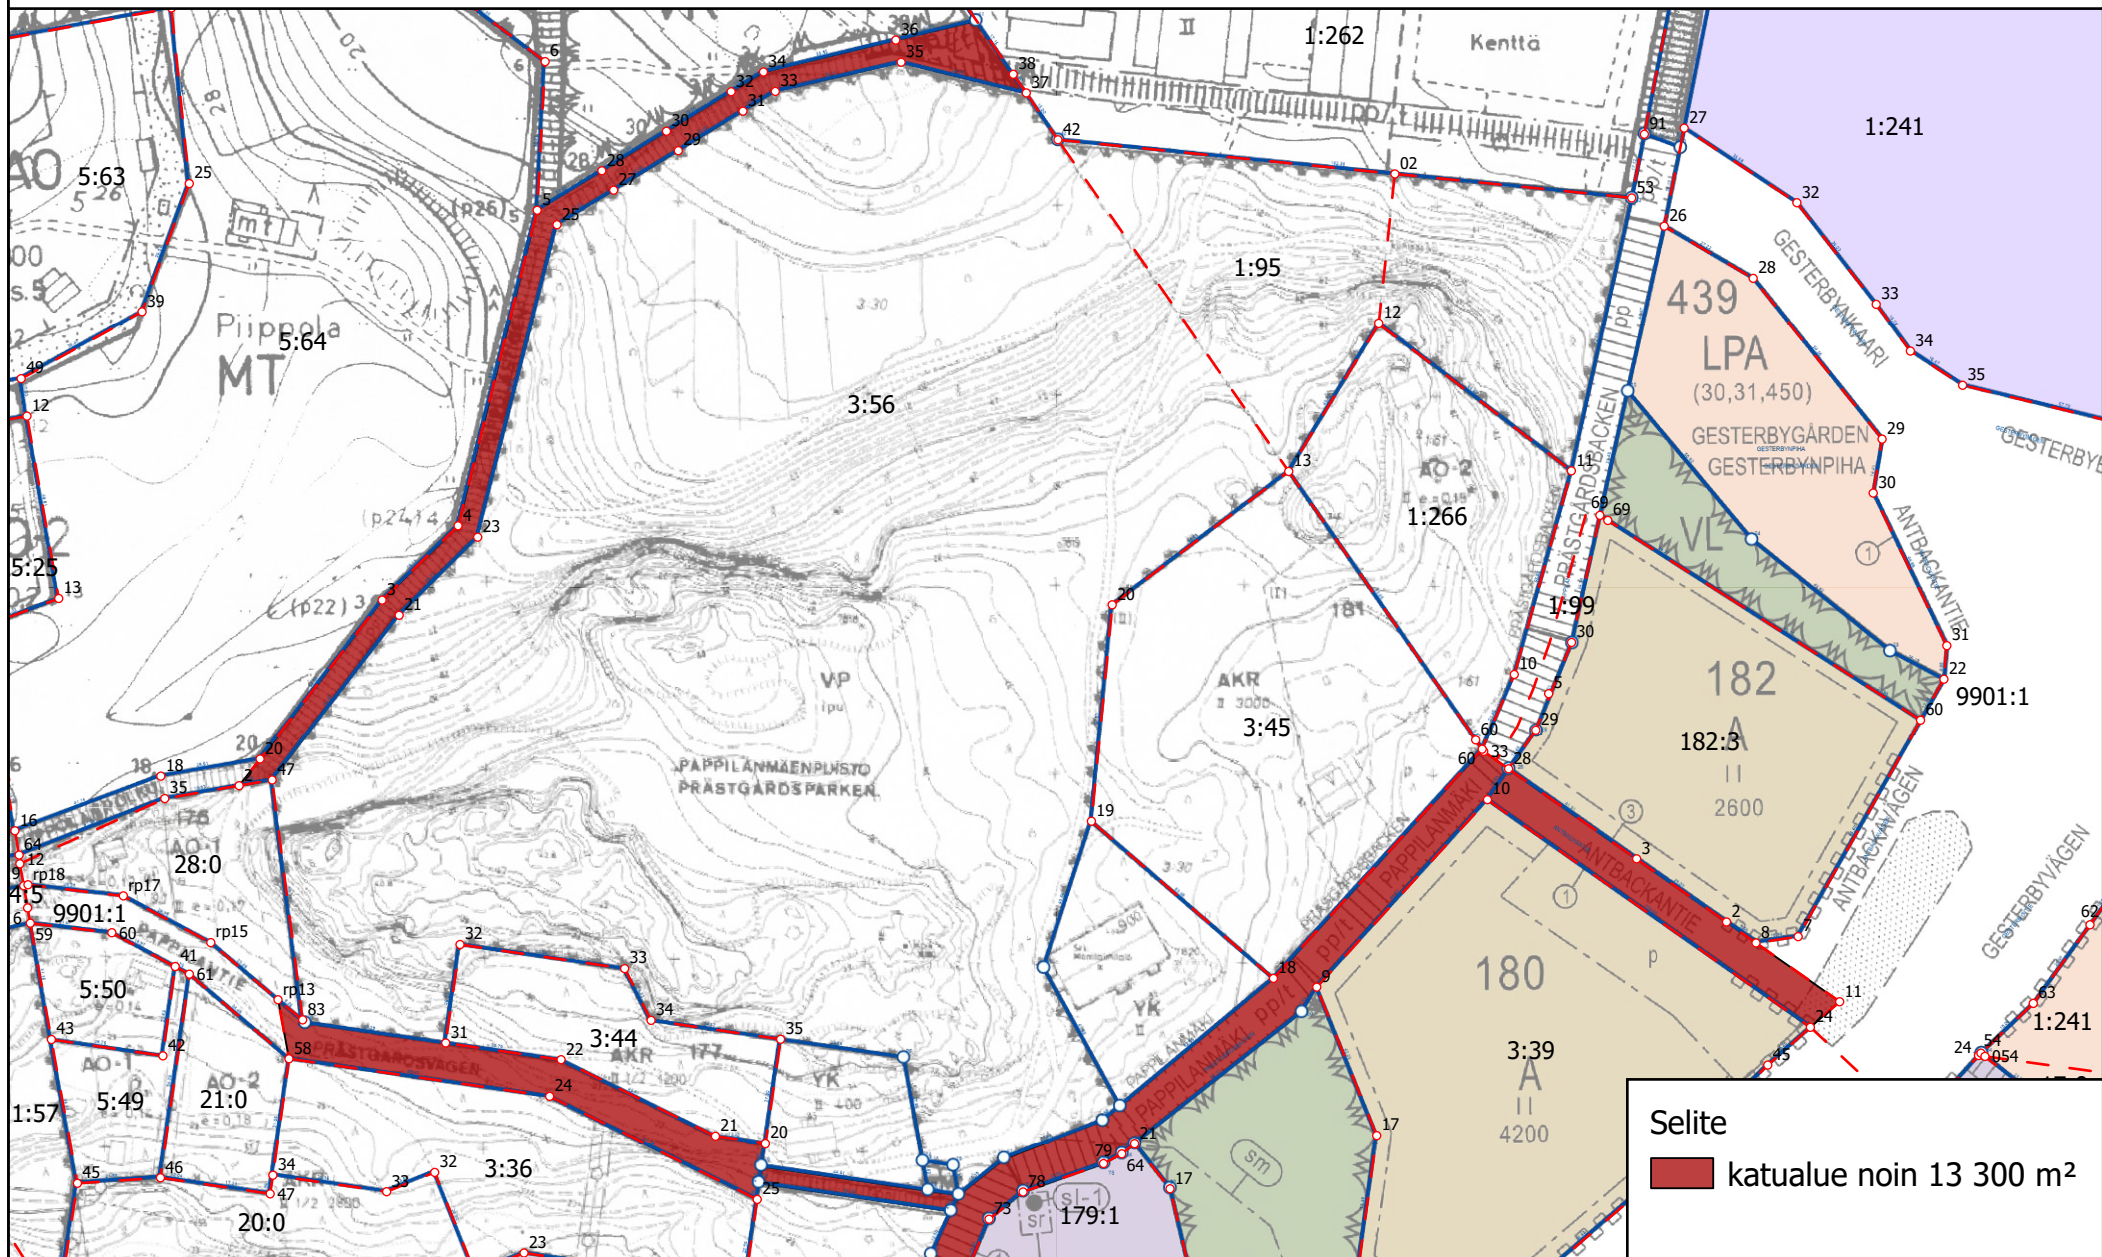



Pyhän Mikaelin Kirkko ja hautausmaat määräala RN:o 3:58 käsittää katualuetta (noin 450 m<sup>2</sup>)

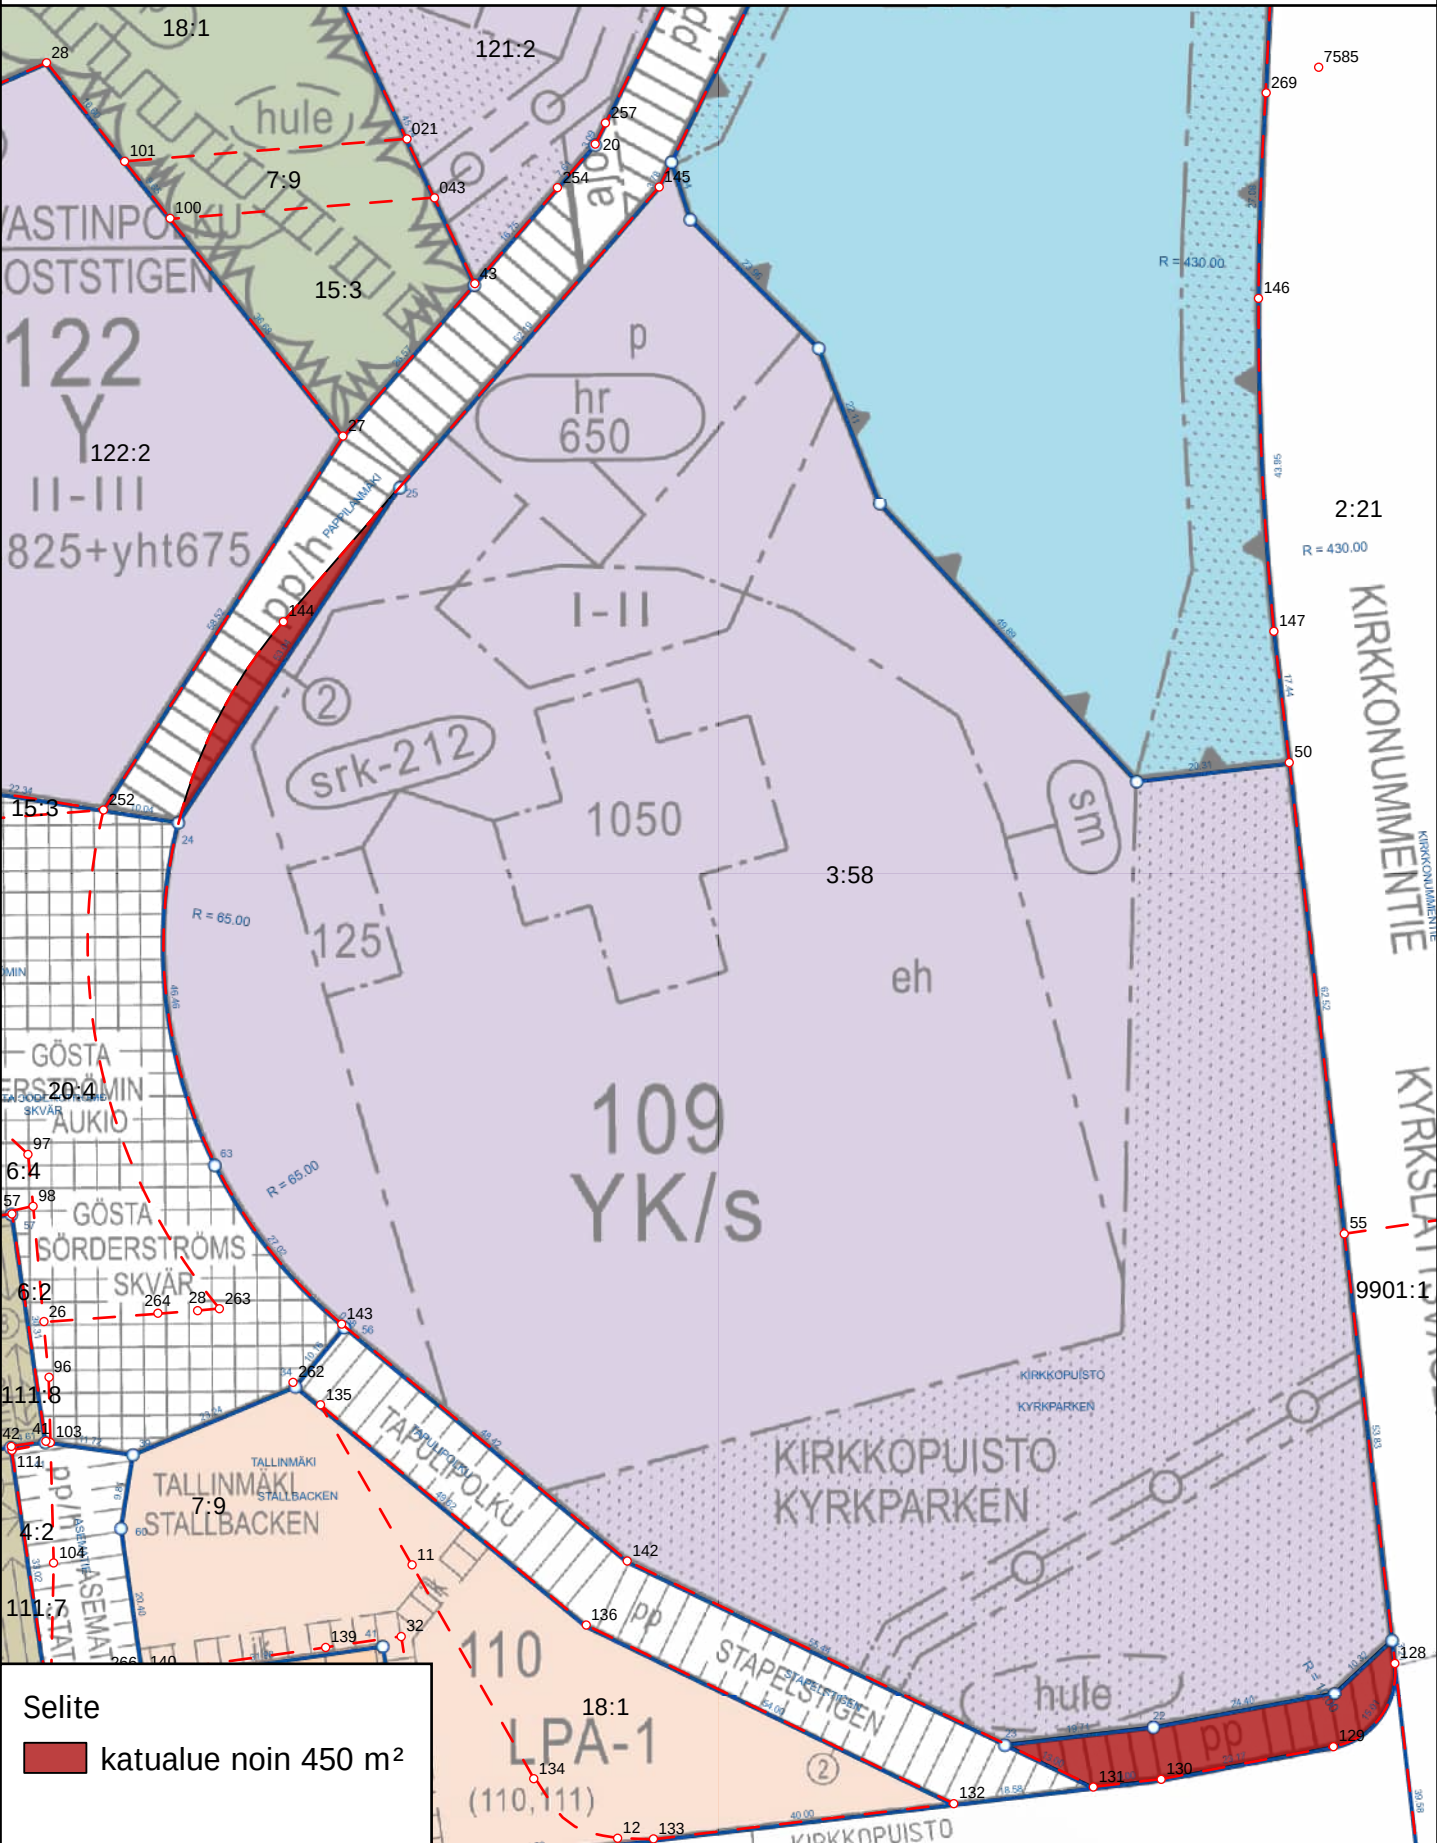

Ote tonttikartasta ja asemakaavakartasta  
sekä kiinteistörajoista

**1:2 000**