


Karttaliite 1a


Finnsbackan määräala RN:o 1:57 käsittää katualuetta (2470 m²).

Määräala on esitetty liitekartoilla 1a ja 1b.

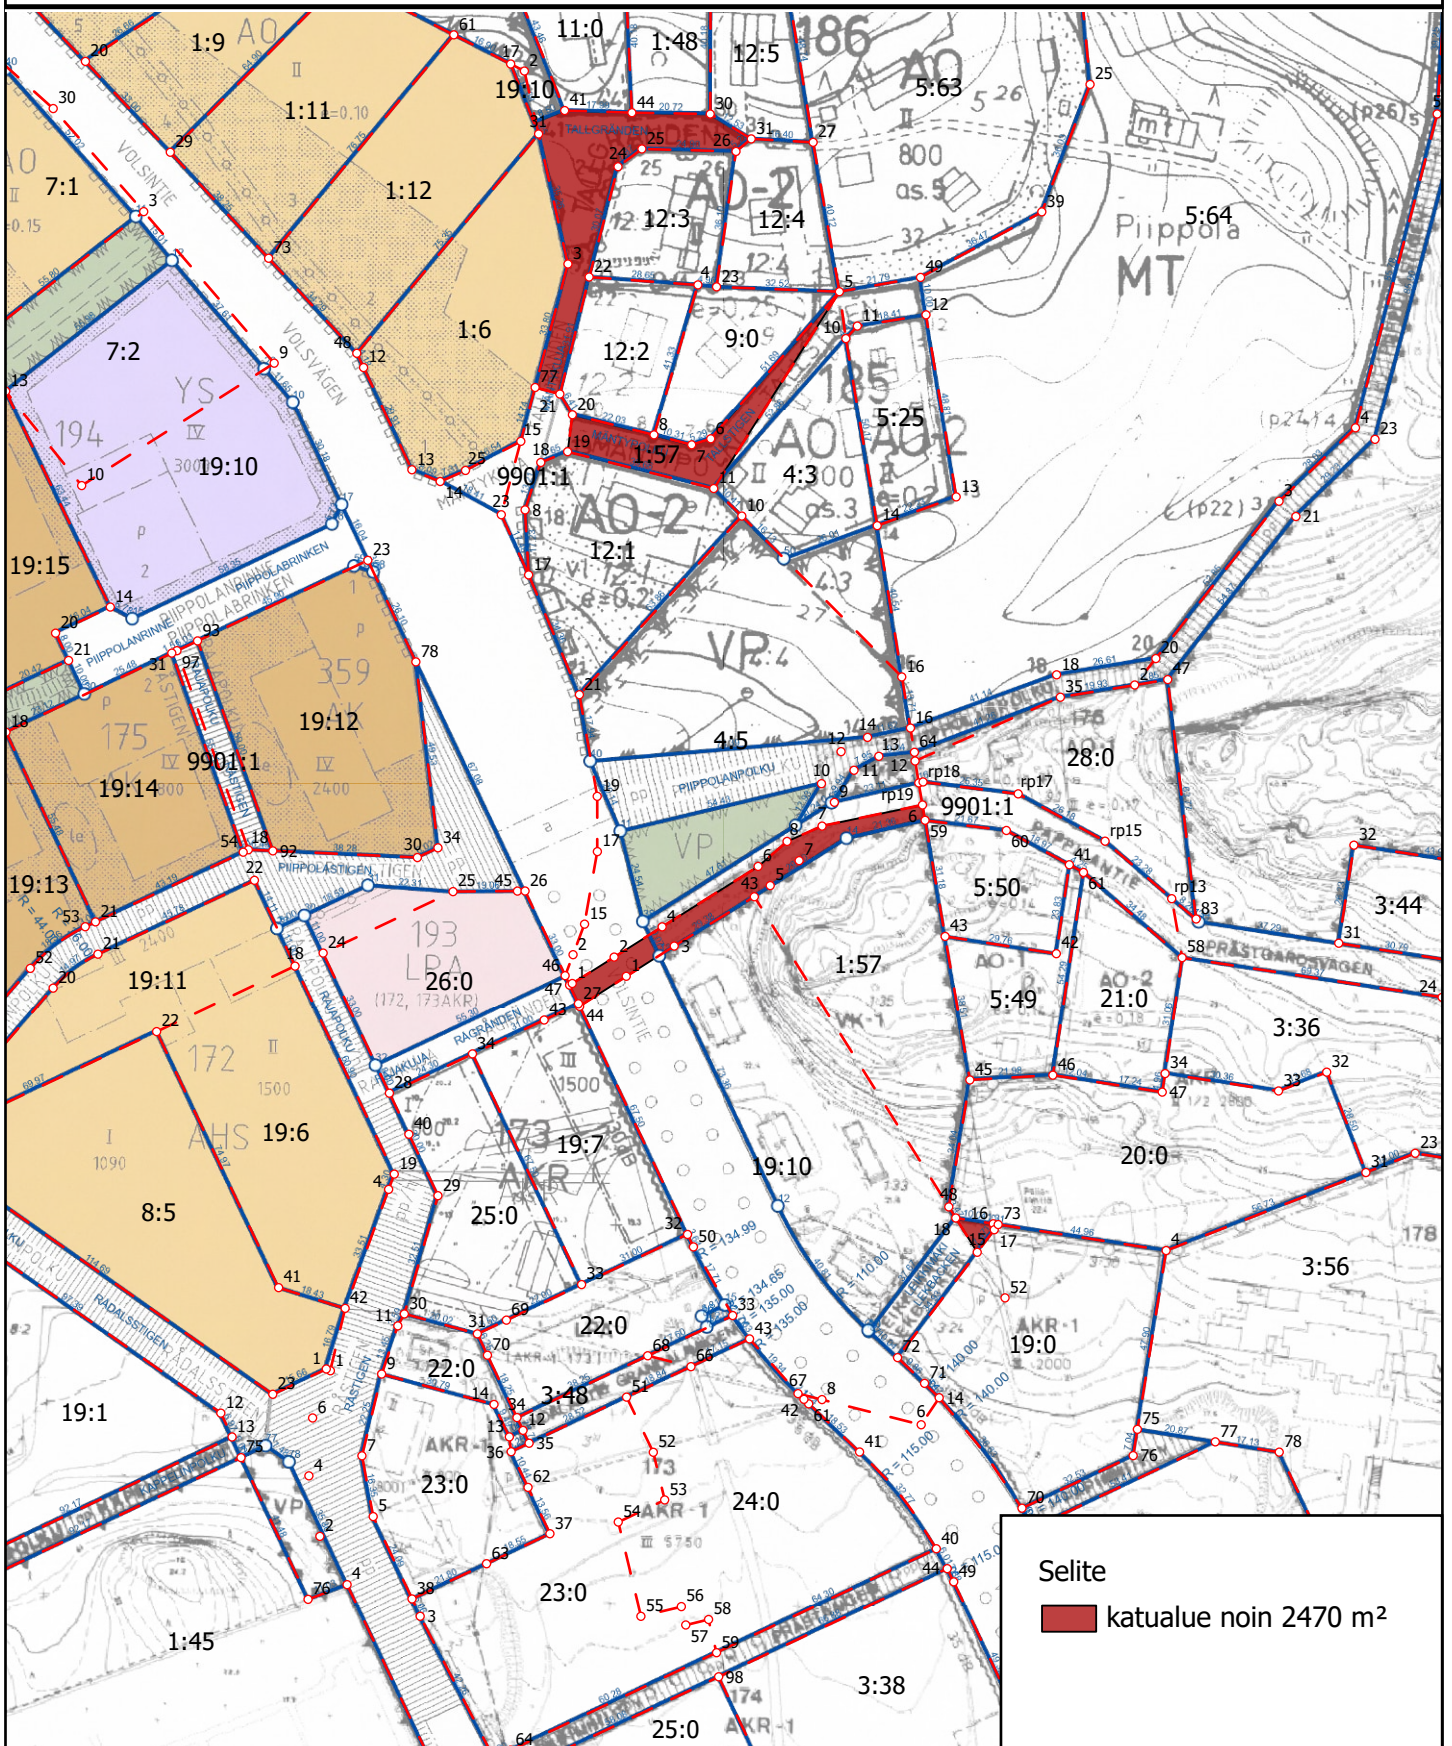


Karttaliite 1b

Finnsbackan määräala RN:o 1:57 käsittää katualuetta (2470 m²).
Määräala on esitetty liitekartoilla 1a ja 1b.

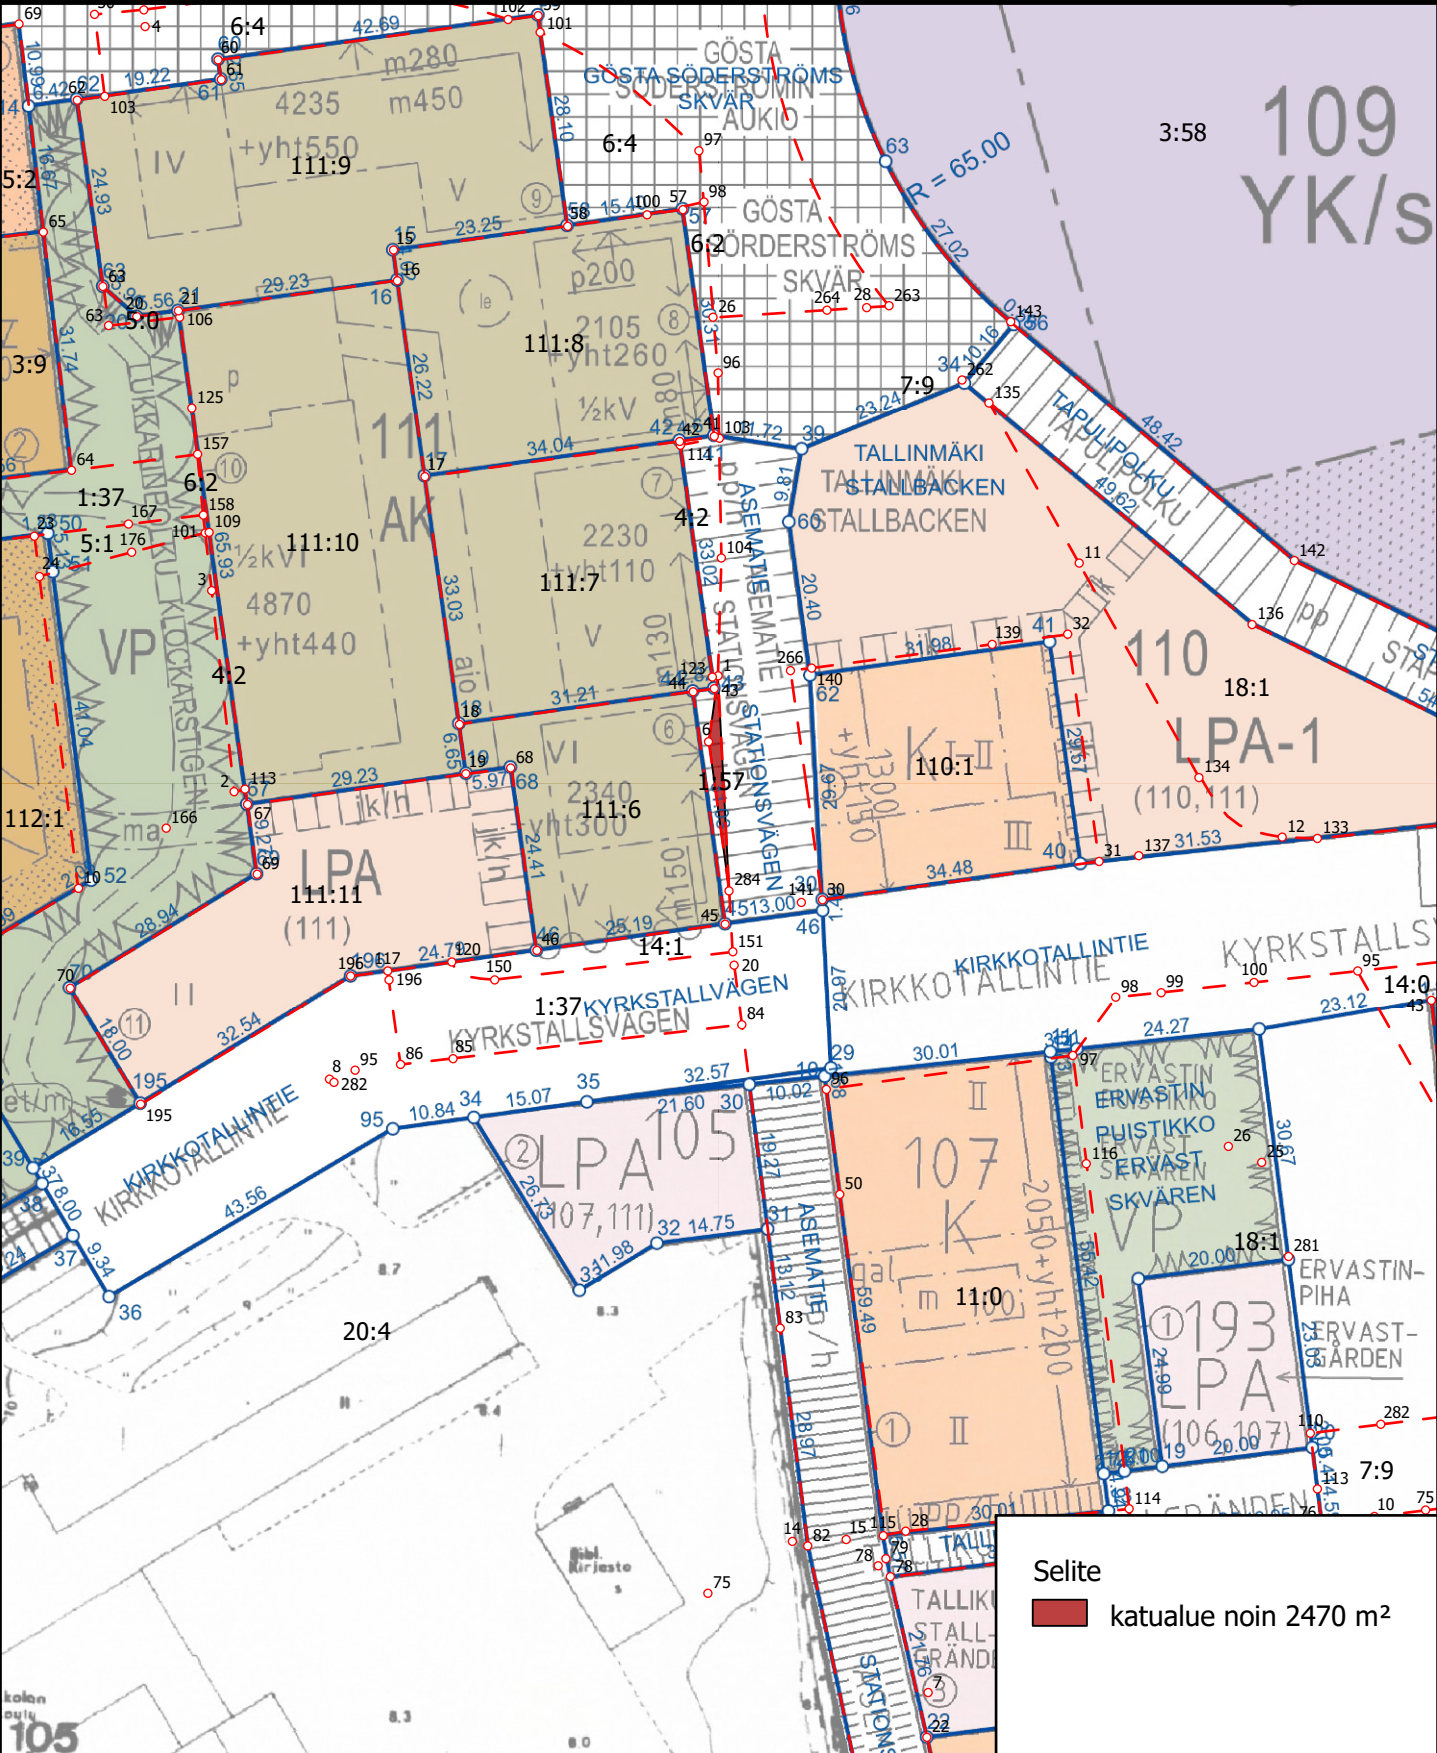


Kyrkslätt församlings klockarbol kiinteistö RN:o 3:48 käsittää katualuetta (0,0271 ha)

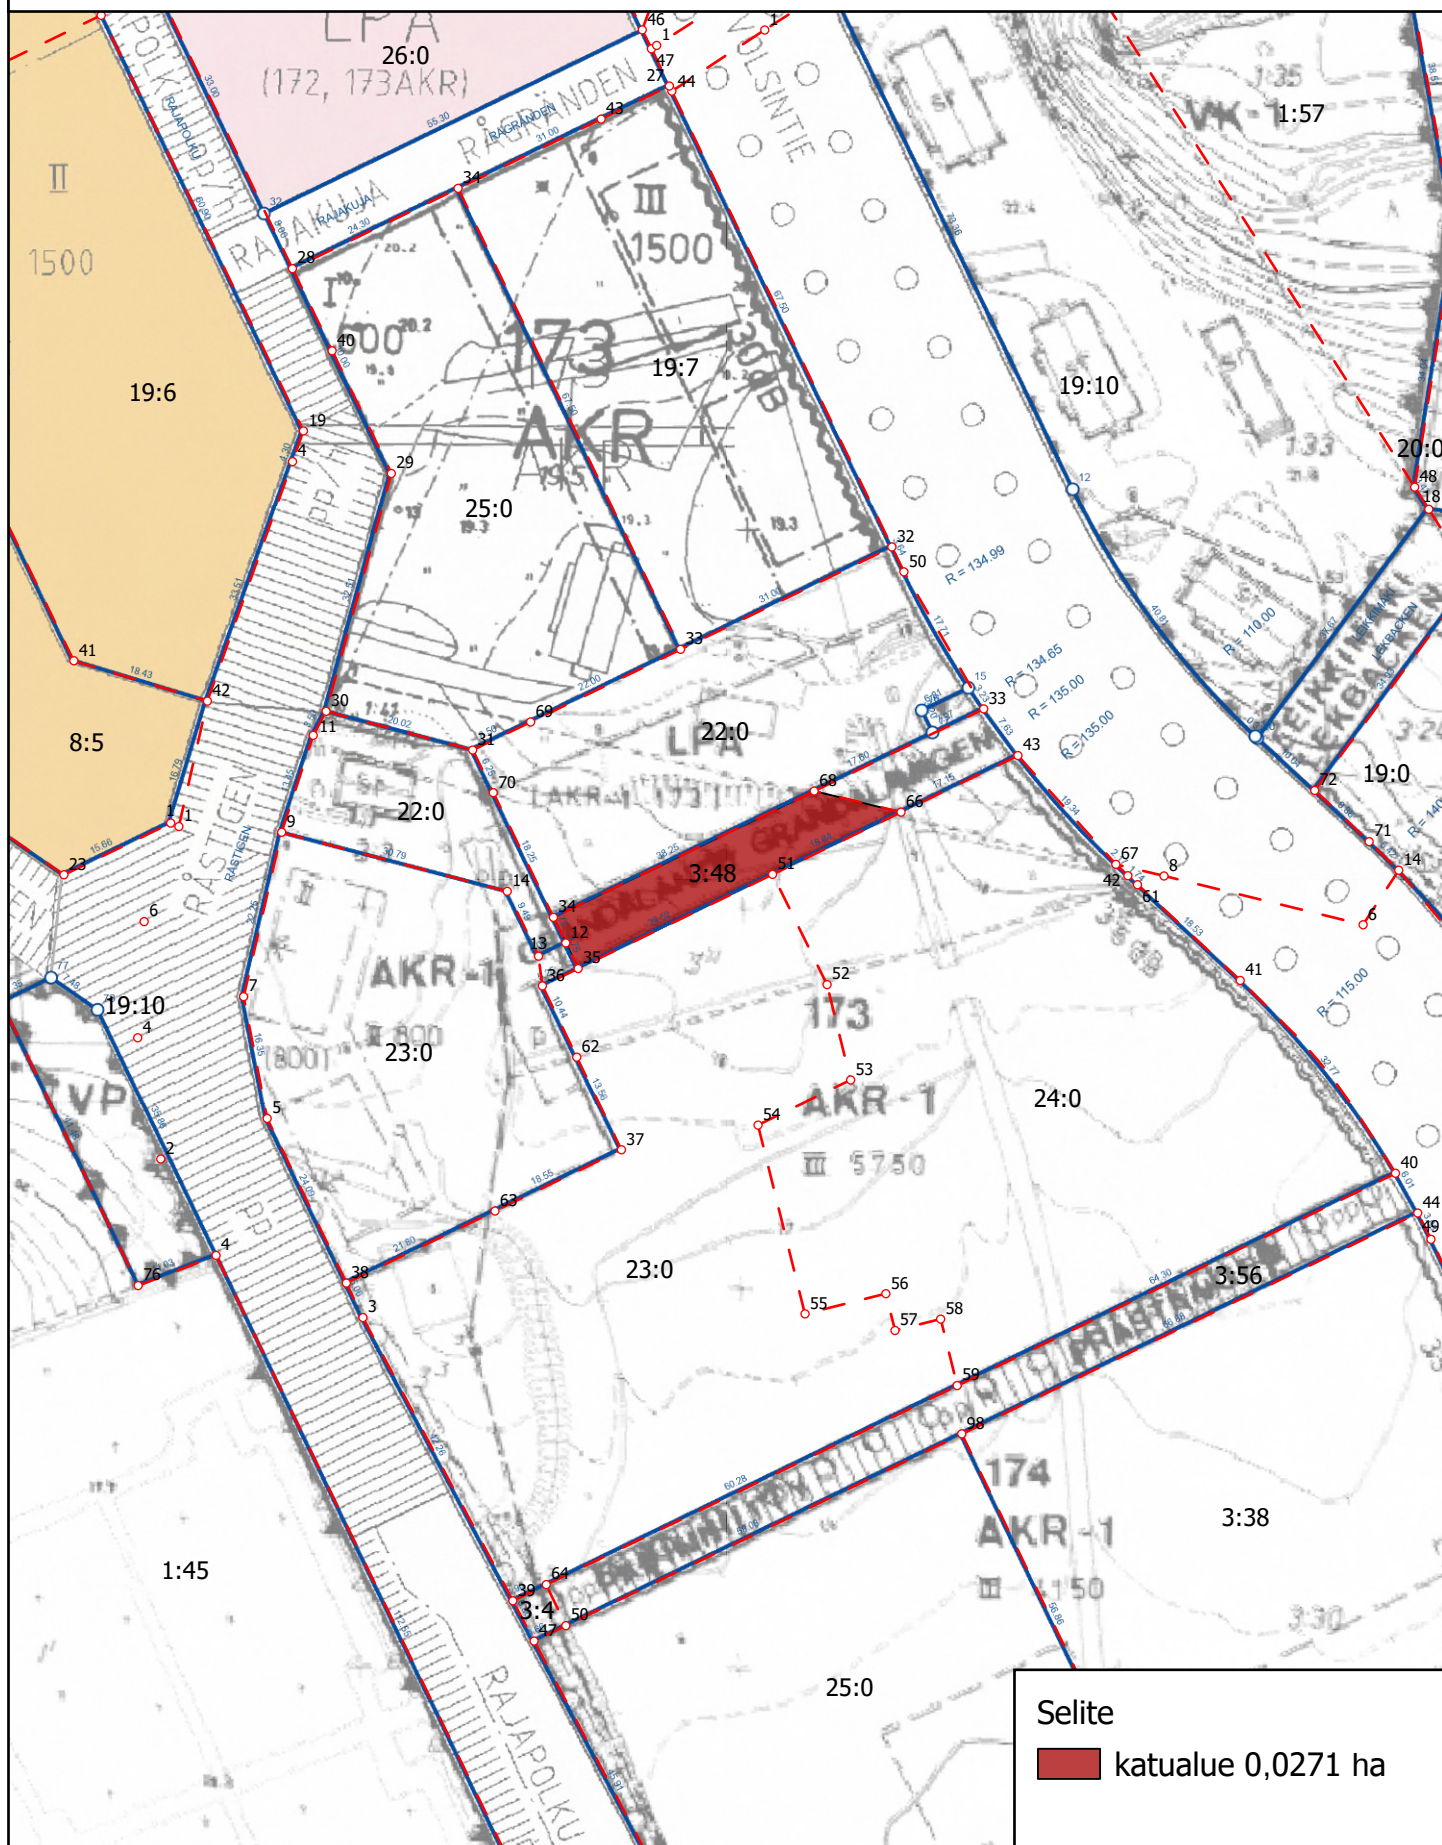

Karttaliite 3a


Prästgården määräala RN:o 3:56 käsittää katualuetta.

Määräala on esitetty liitekartoilla 3a ja 3b.

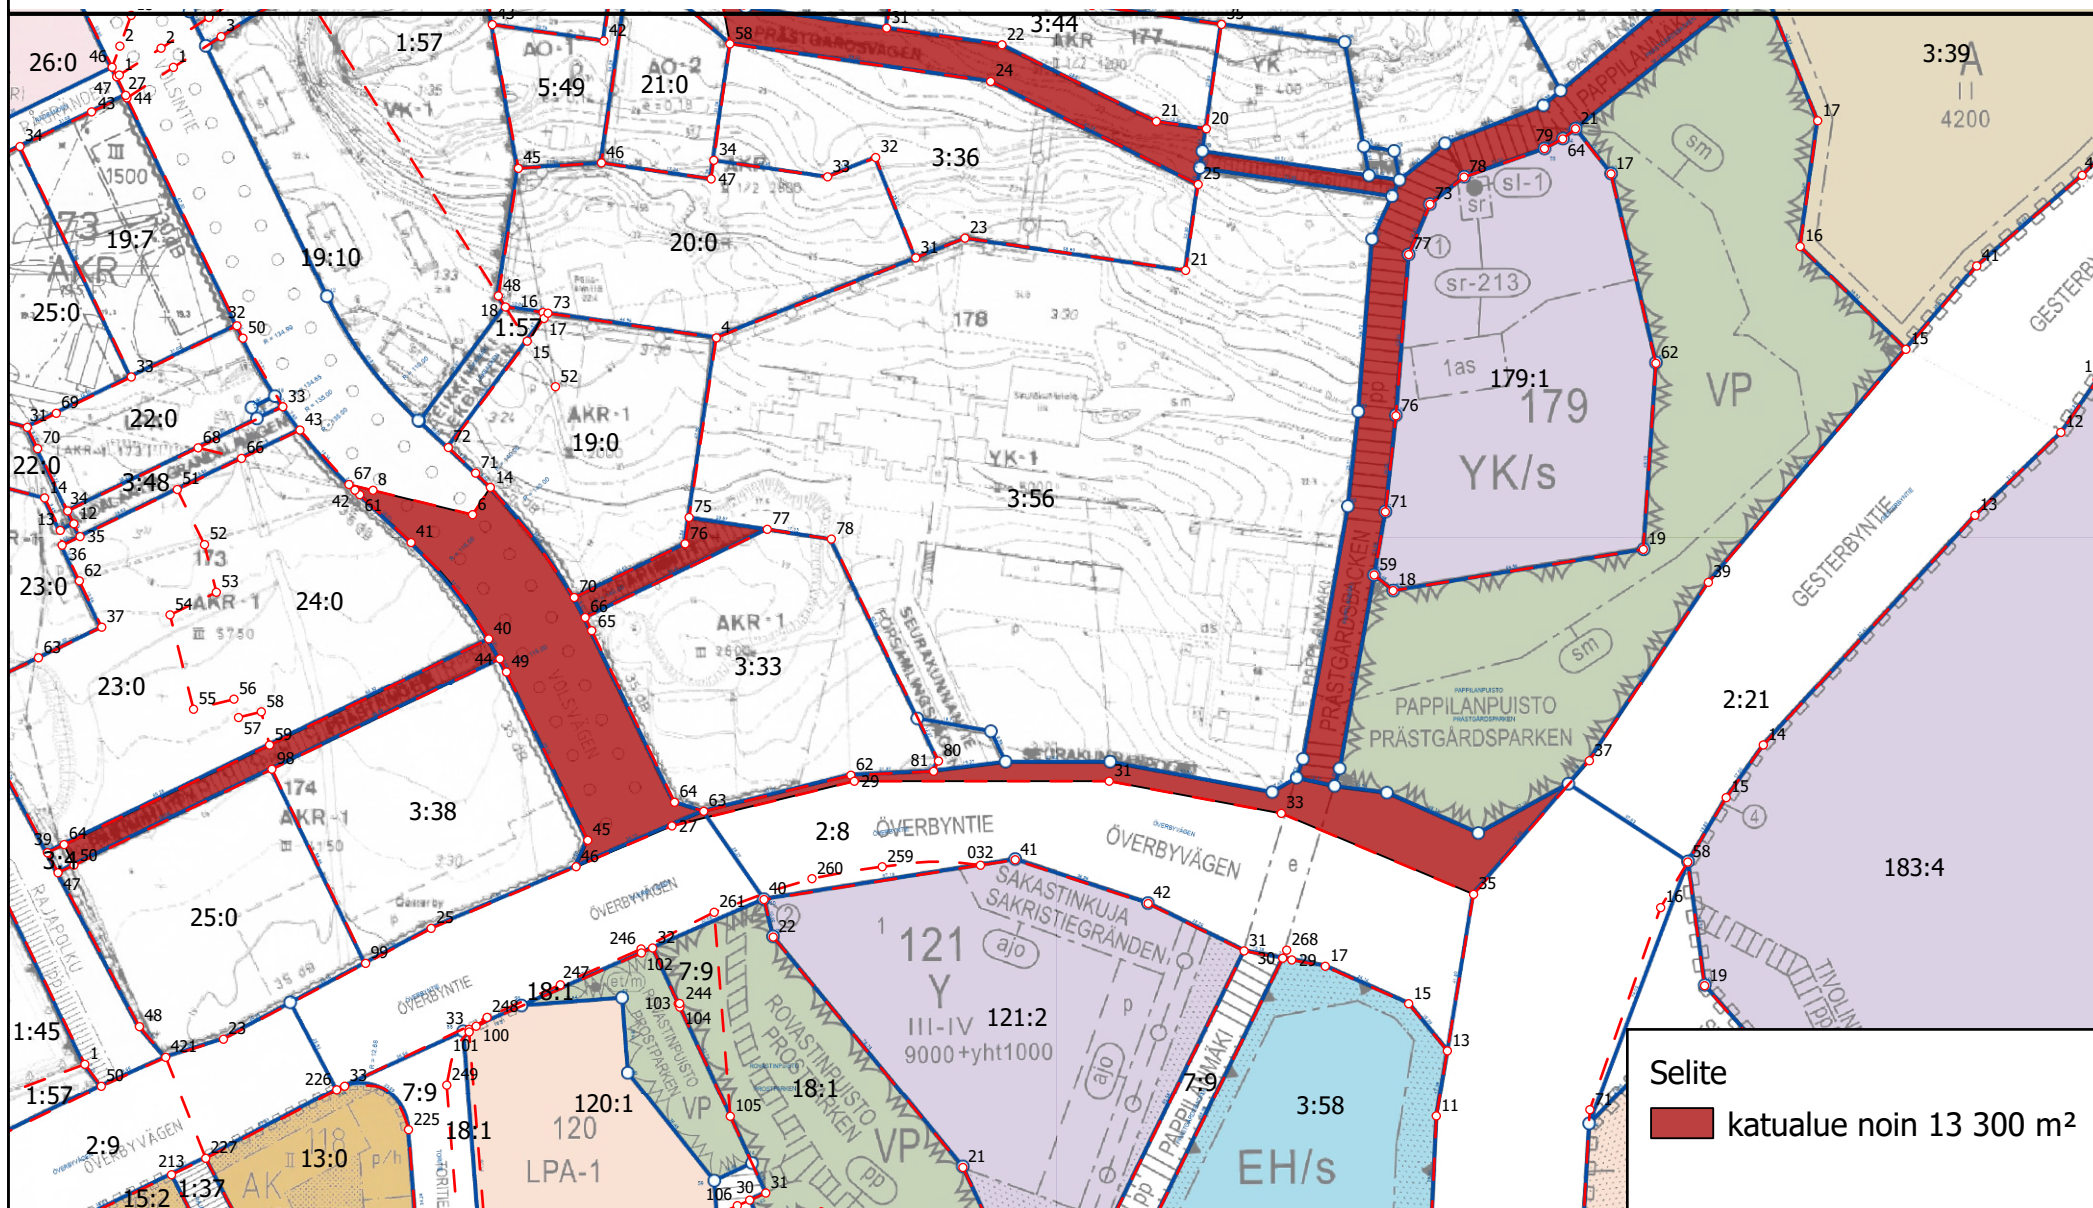

Karttaliite 3b

Prästgården määräala RN:o 3:56 käsittää katualuetta. Määräala on esitetty liitekartoilla 3a ja 3b.

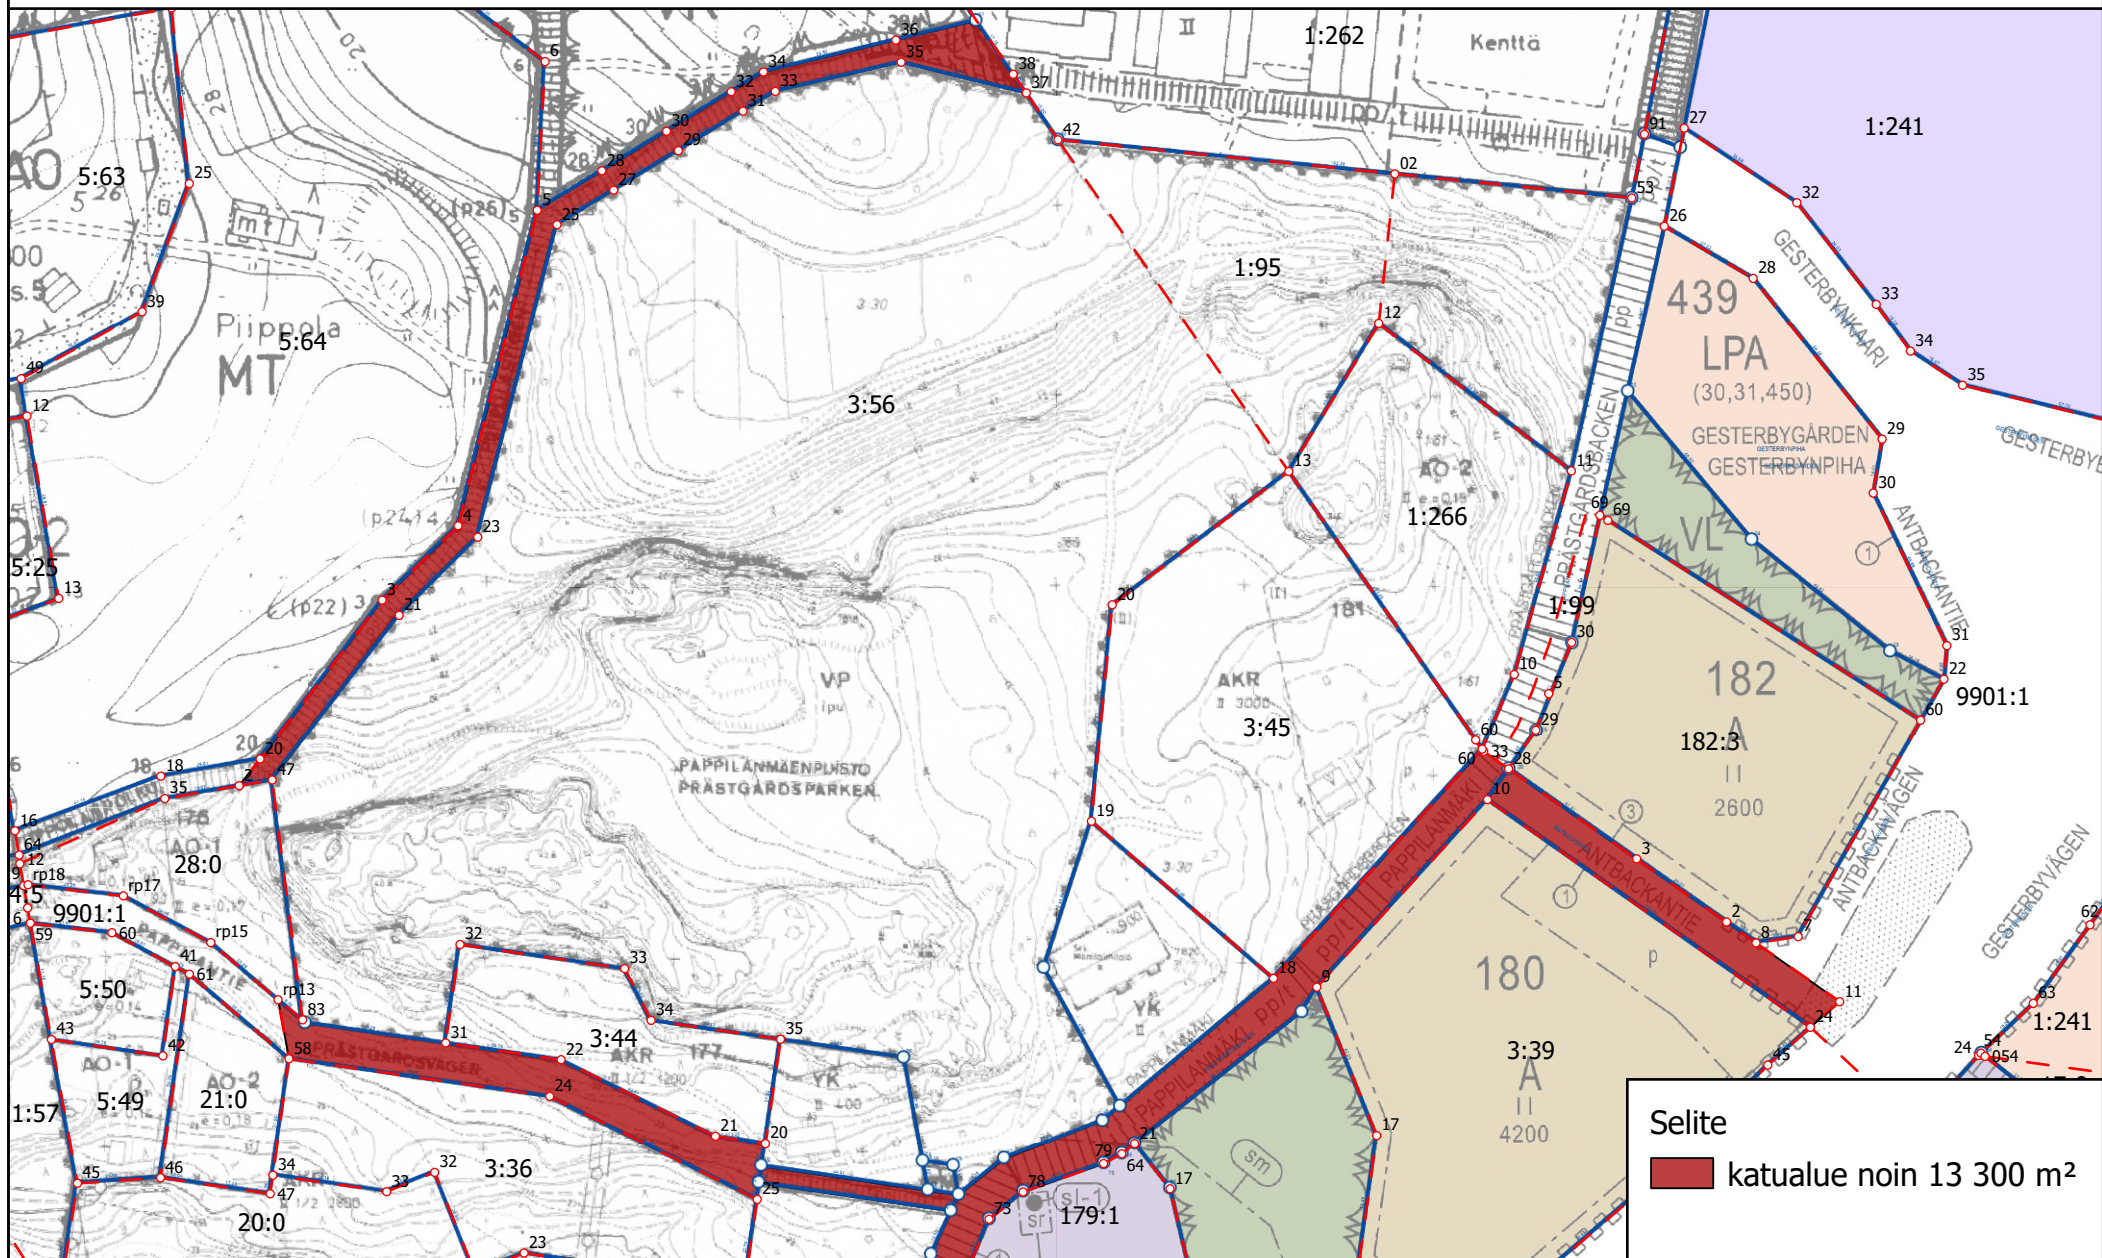

Pyhän Mikaelin Kirkko ja hautausmaat määräala RN:o 3:58 käsittää katualuetta (noin 450 m²)

