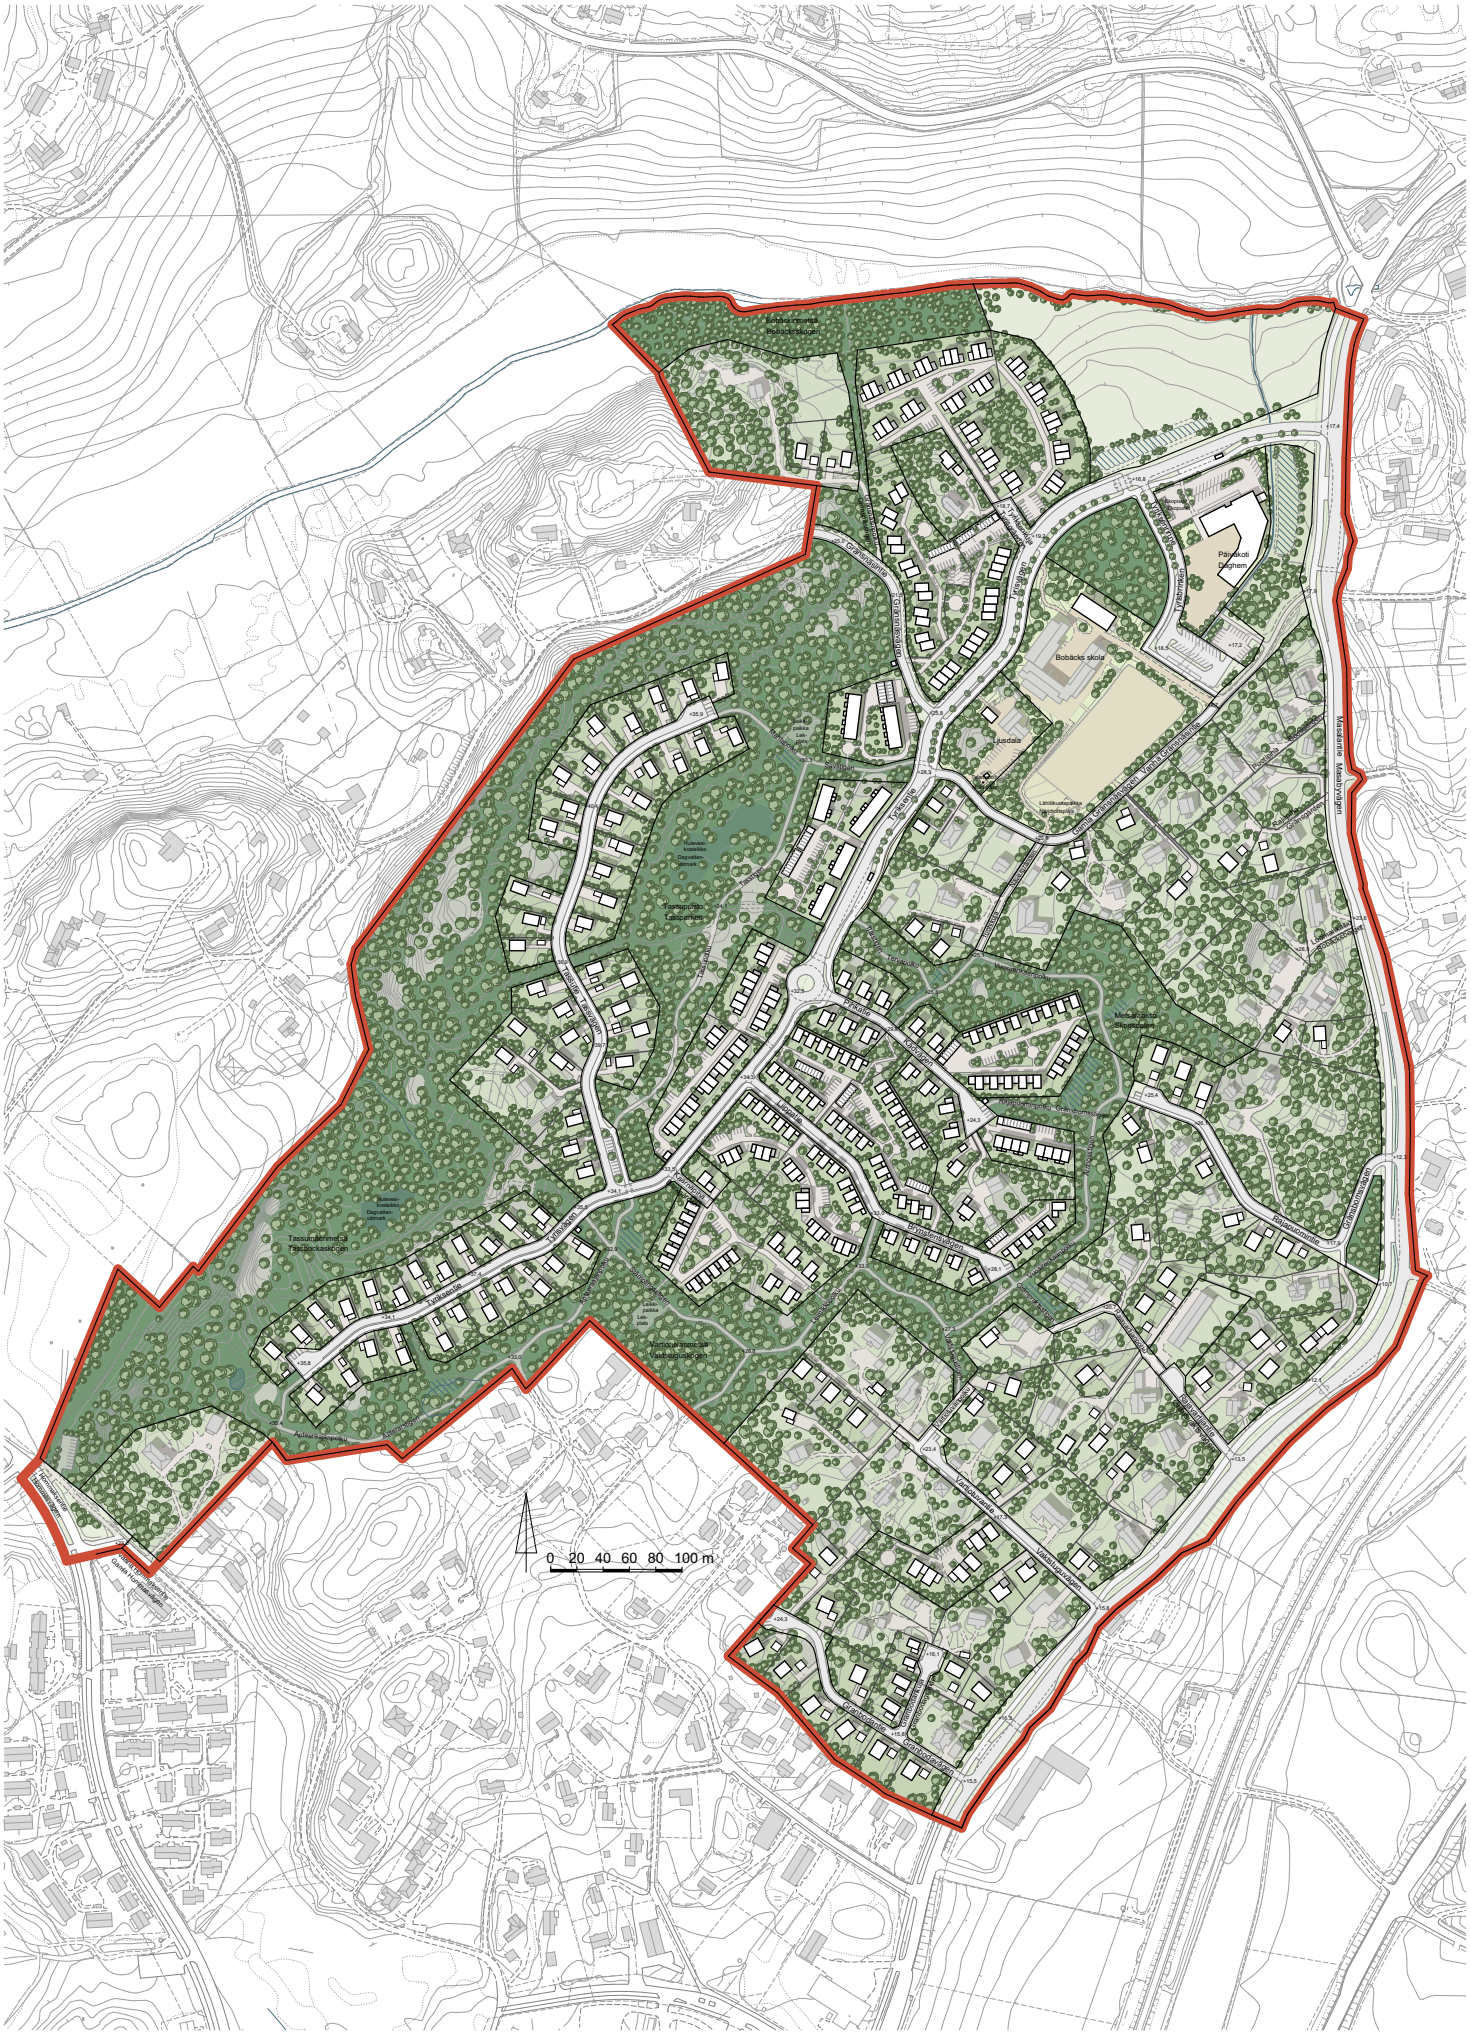


Hanke/Projekt: 31100

TASSUMÄEN ASEMAKAAVA
TASSBACKENS DETALJPLAN

Liite 4. Havainnekuva, pienennös
Bilaga 4. Illustration, förminskning