


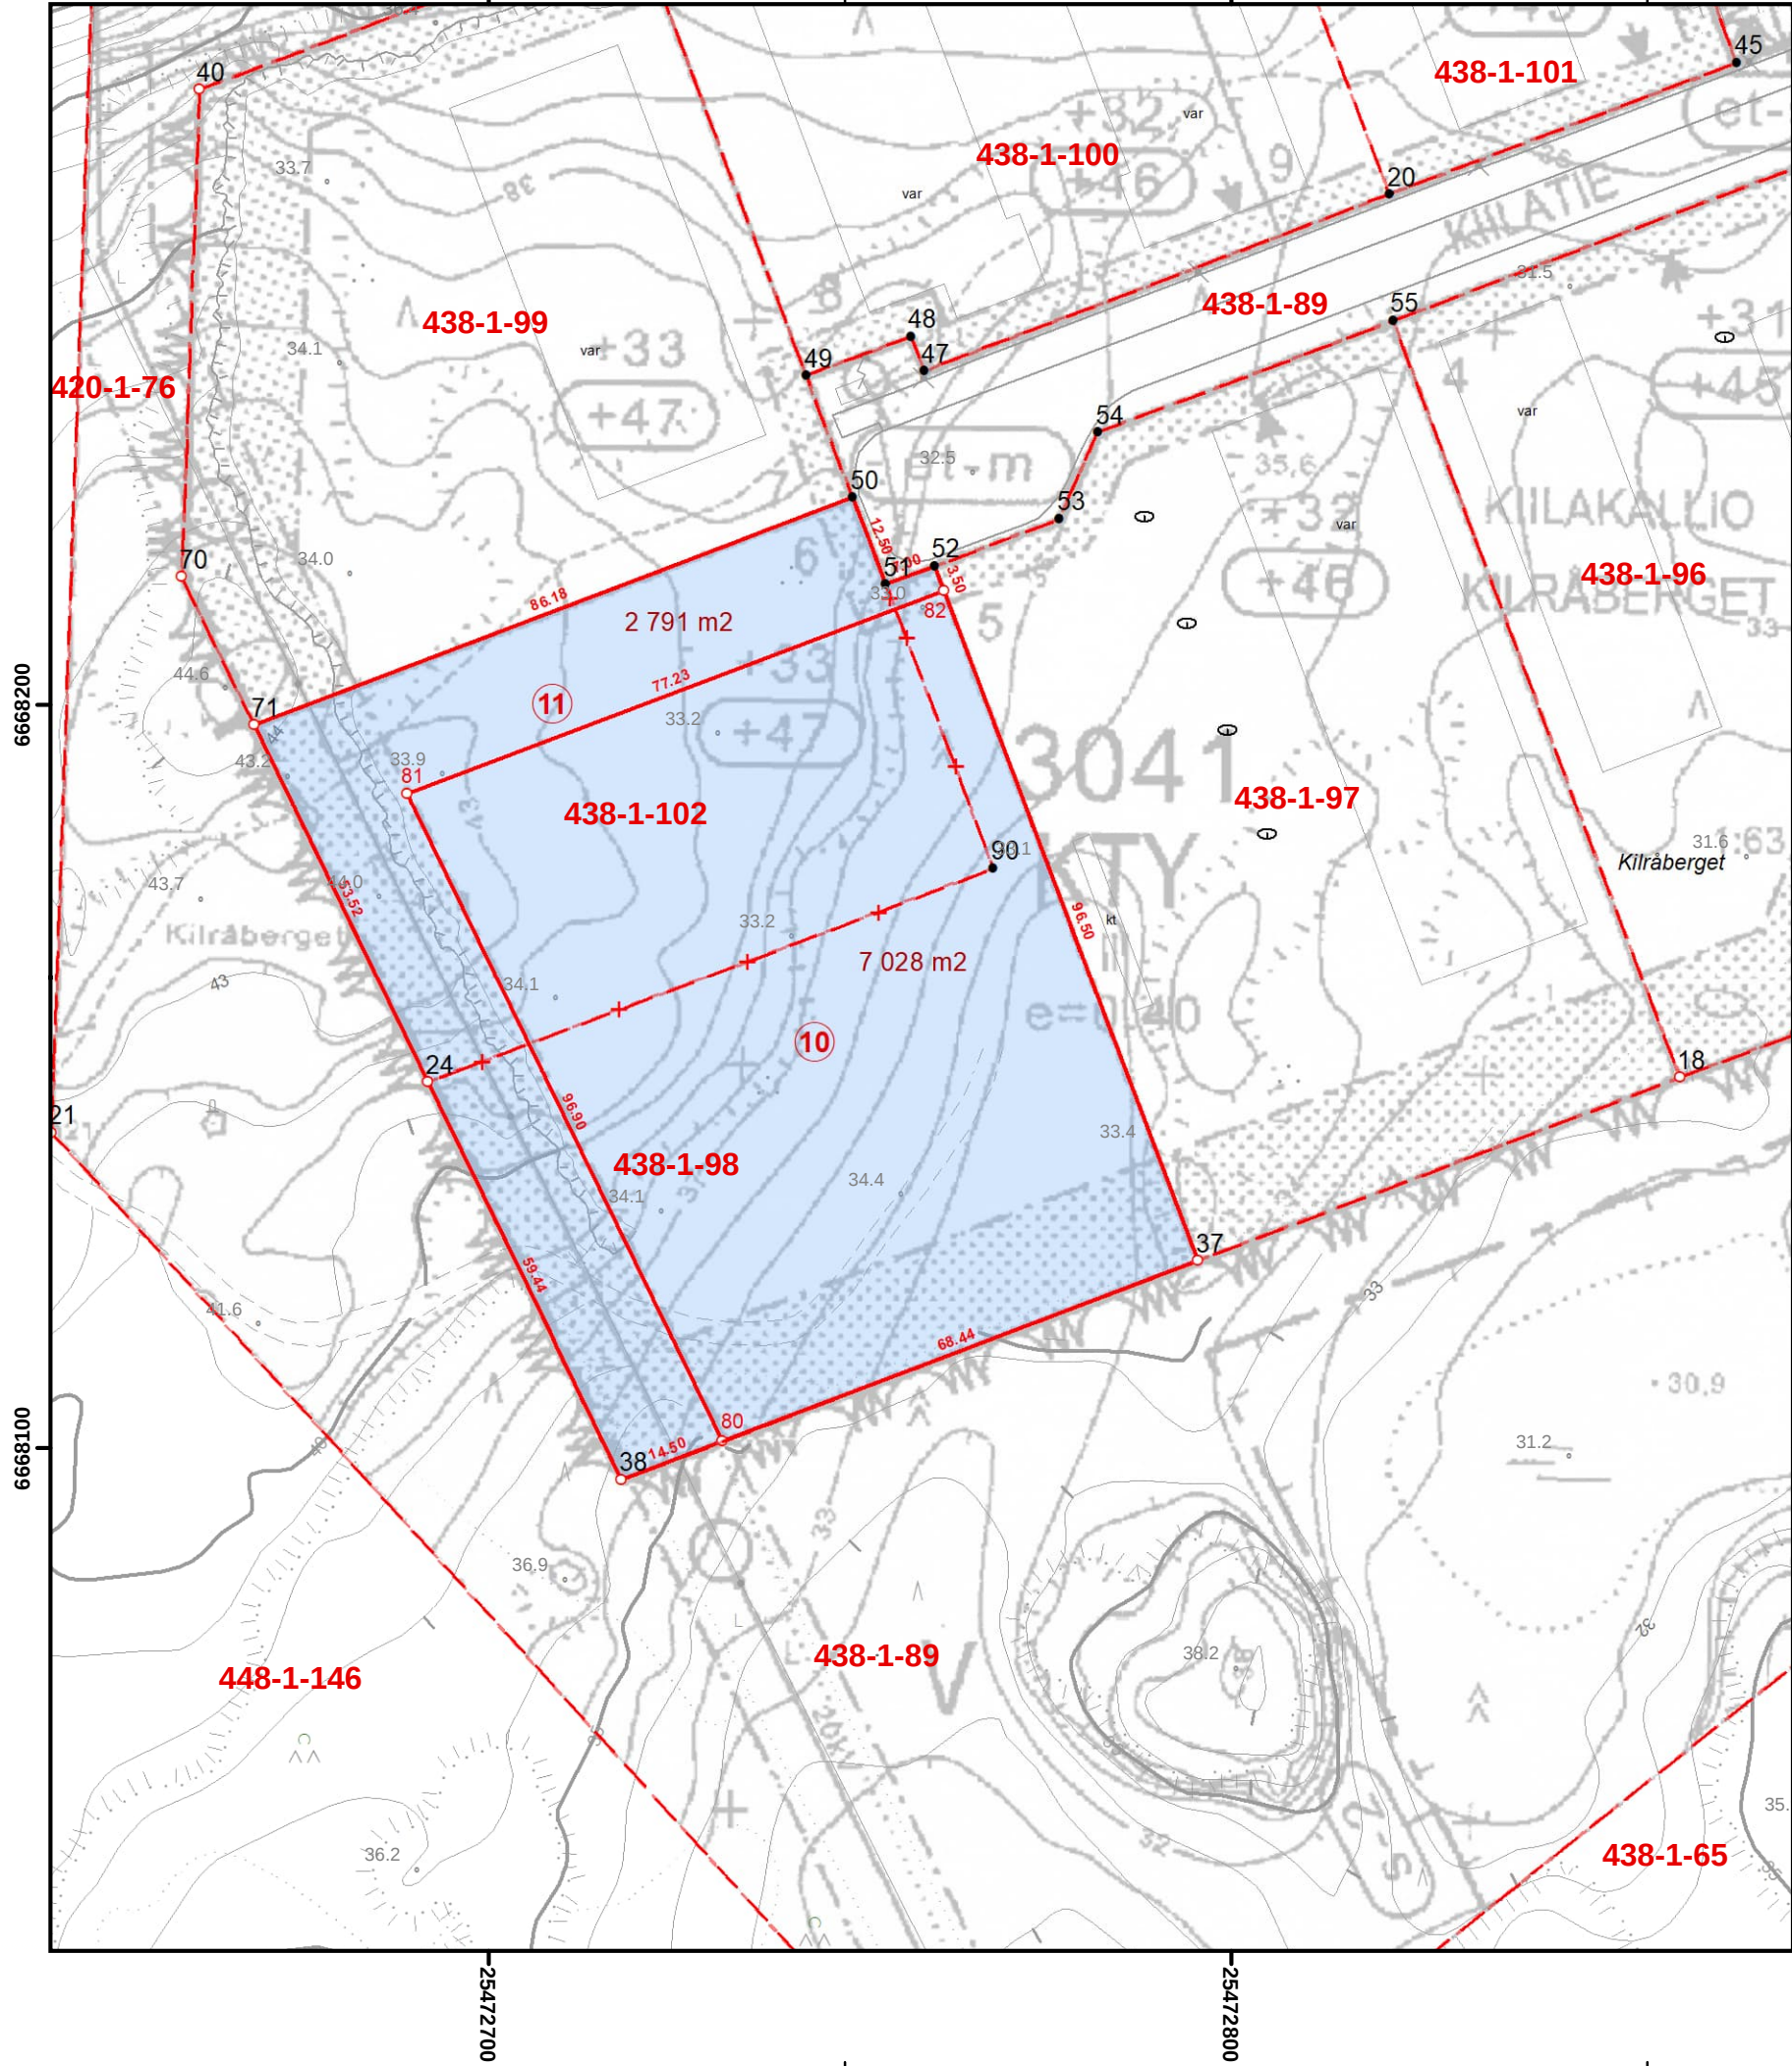

TONTTIEN MUODOSTUMINEN

Kortteli	Tontti	Yht. m2	Osat m2	Kiinteistötunnus
3041	10	7028	4472	257-438-1-98
			2556	257-438-1-102
3041	11	2791	25	257-438-1-98
			858	257-438-1-98
			1908	257-438-1-102

KOORDINAATTILUETTELO ETRS-GK25

37	6668125,336	25472795,370
80	6668101,061	25472731,379
81	6668188,170	25472688,937
82	6668215,561	25472761,143
51	6668216,351	25472753,355
52	6668218,834	25472759,901
82	6668215,561	25472761,143
81	6668188,170	25472688,937
80	6668101,061	25472731,379
38	6668095,918	25472717,822
24	6668149,356	25472691,785
71	6668197,469	25472668,343
50	6668228,038	25472748,922

Kulku tontille 10 on järjestettävä tontin 11 kautta.
Tonttijakoalueella sijaitsee maanalaisia johtoja.

TONTTIJAKO
KIRKKONUMMEN KUNTA, Tonttipalvelut

KUNNANOSA 3 KORTTELI 3041

ASEMAKAAVA 2858 KIILAKALLIO VOIMAANTULO 6.6.2007

TONTTIJAON LAATI
PAIKKATIENTOKÄSITTELIJÄ KAI JOHANSSON 12.11.2025

TONTTIJAON HYVÄKSYNYT
KUNNANGEODEETTI OTSO KÄRKKÄINEN 16.12.2025 § 68

TONTTIJAKOKARTTA 117

Tj-003-3041-001

1:1 000