


ETRS-GK25-koordinaatisto
N2000 korkeusjärjestelmä

X=25475588.877 Y=6670810.319
X=25475585.881 Y=6670811.442
X=25475585.127 Y=6670809.429
X=25475588.123 Y=6670808.307

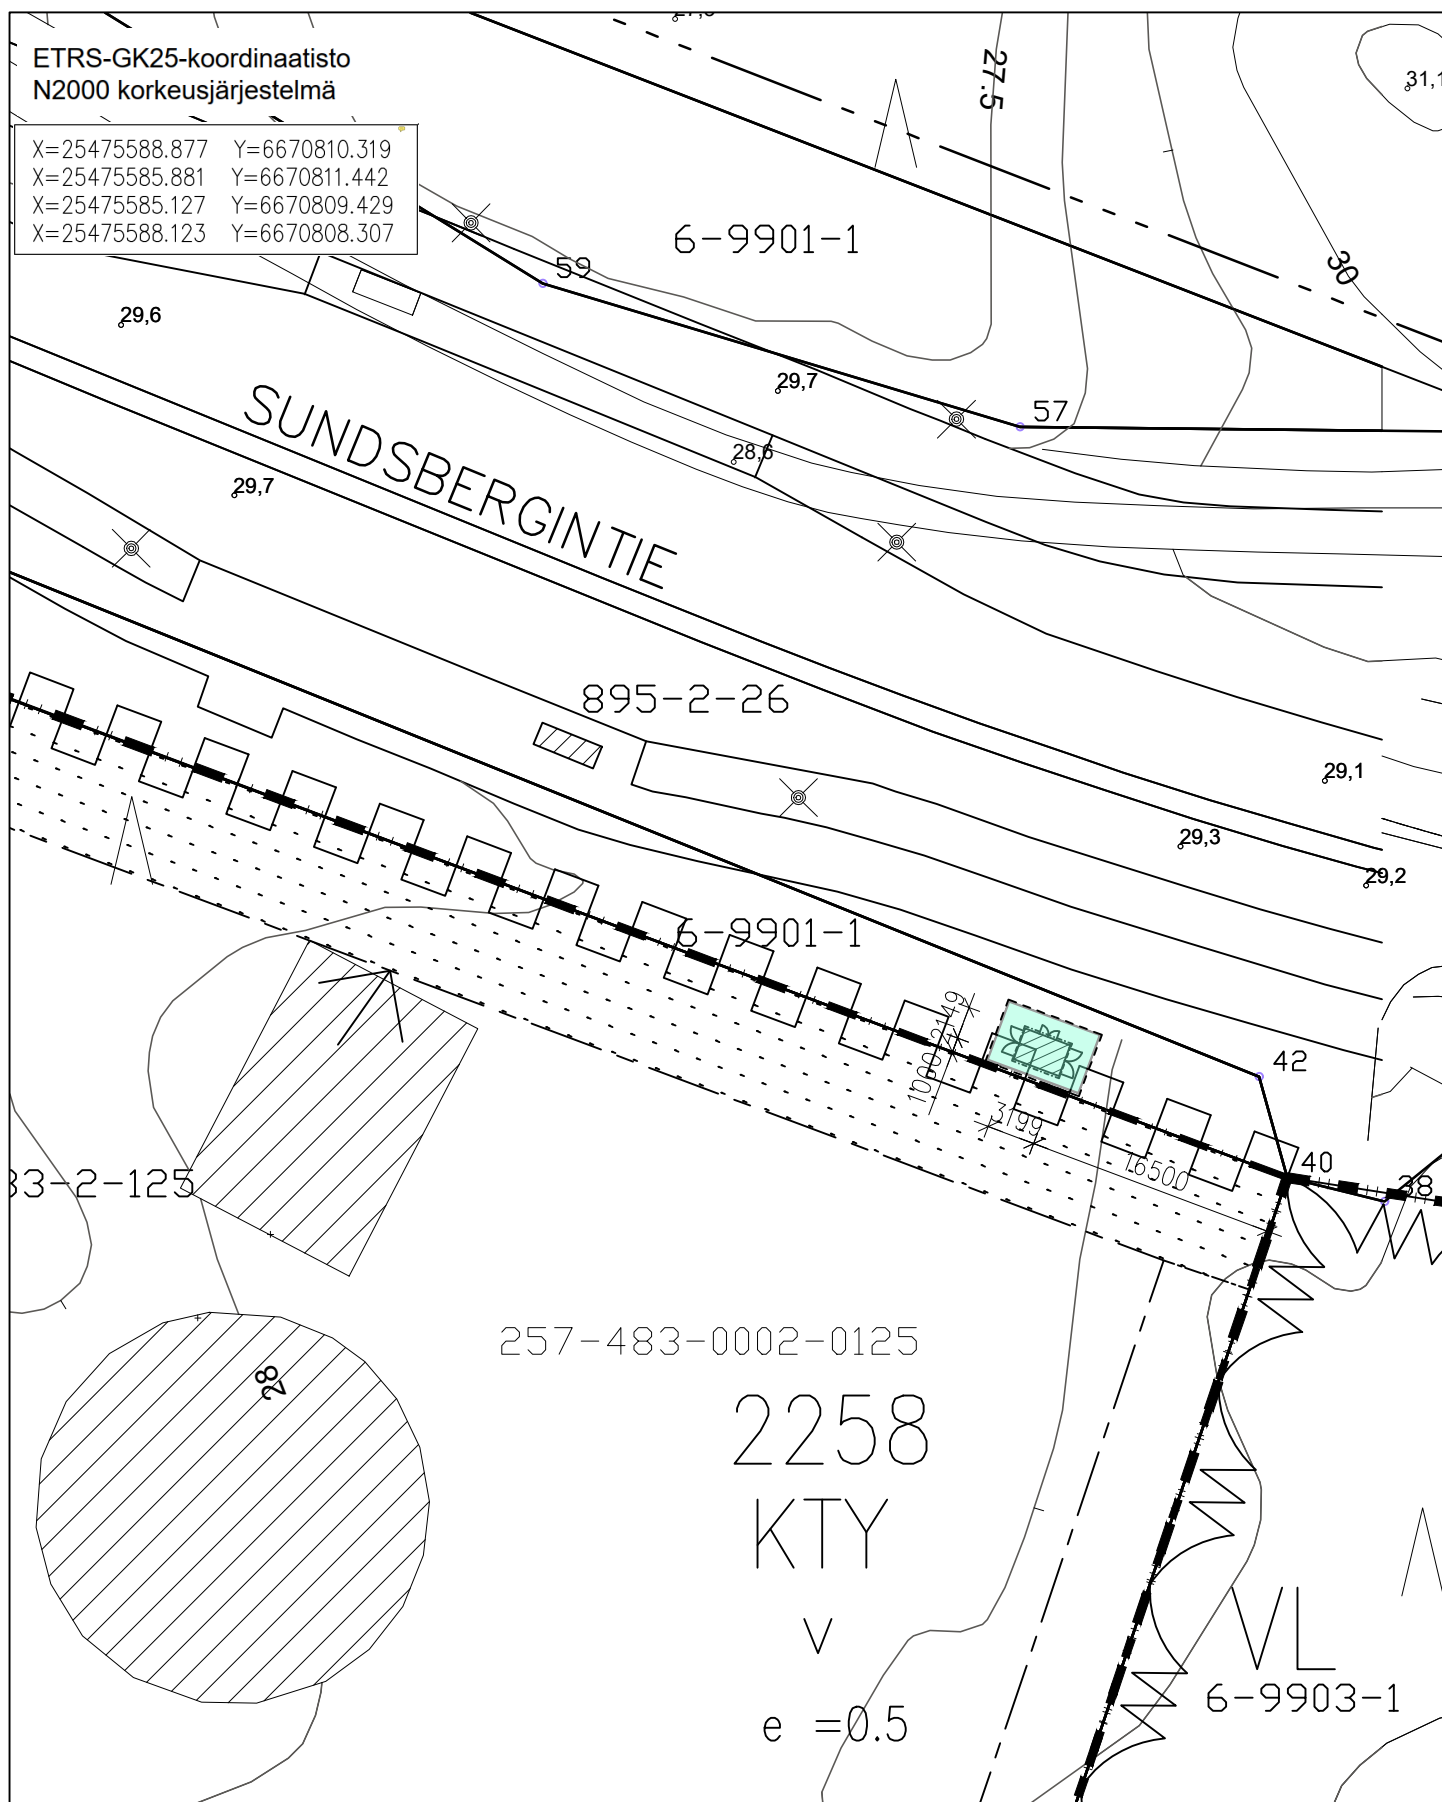

caruna

KIVINEN
RUSANEN
ARKKITEHDIT

MUUNTAMO M138067
Sundsbergintie 183

Liitekartta, asemapiirustus 11.06.2026 1/500