

As Oy Kirkkonummen Tiara ja Safiiri

KANSI,

ARCO

17.11.2025


As Oy Kirkkonummen Tiara ja Safiiri

ASEMAPIIRUSTUS, 1:500


ARCO

17.11.2025

RAKENNUSLUPA 26.01.2021

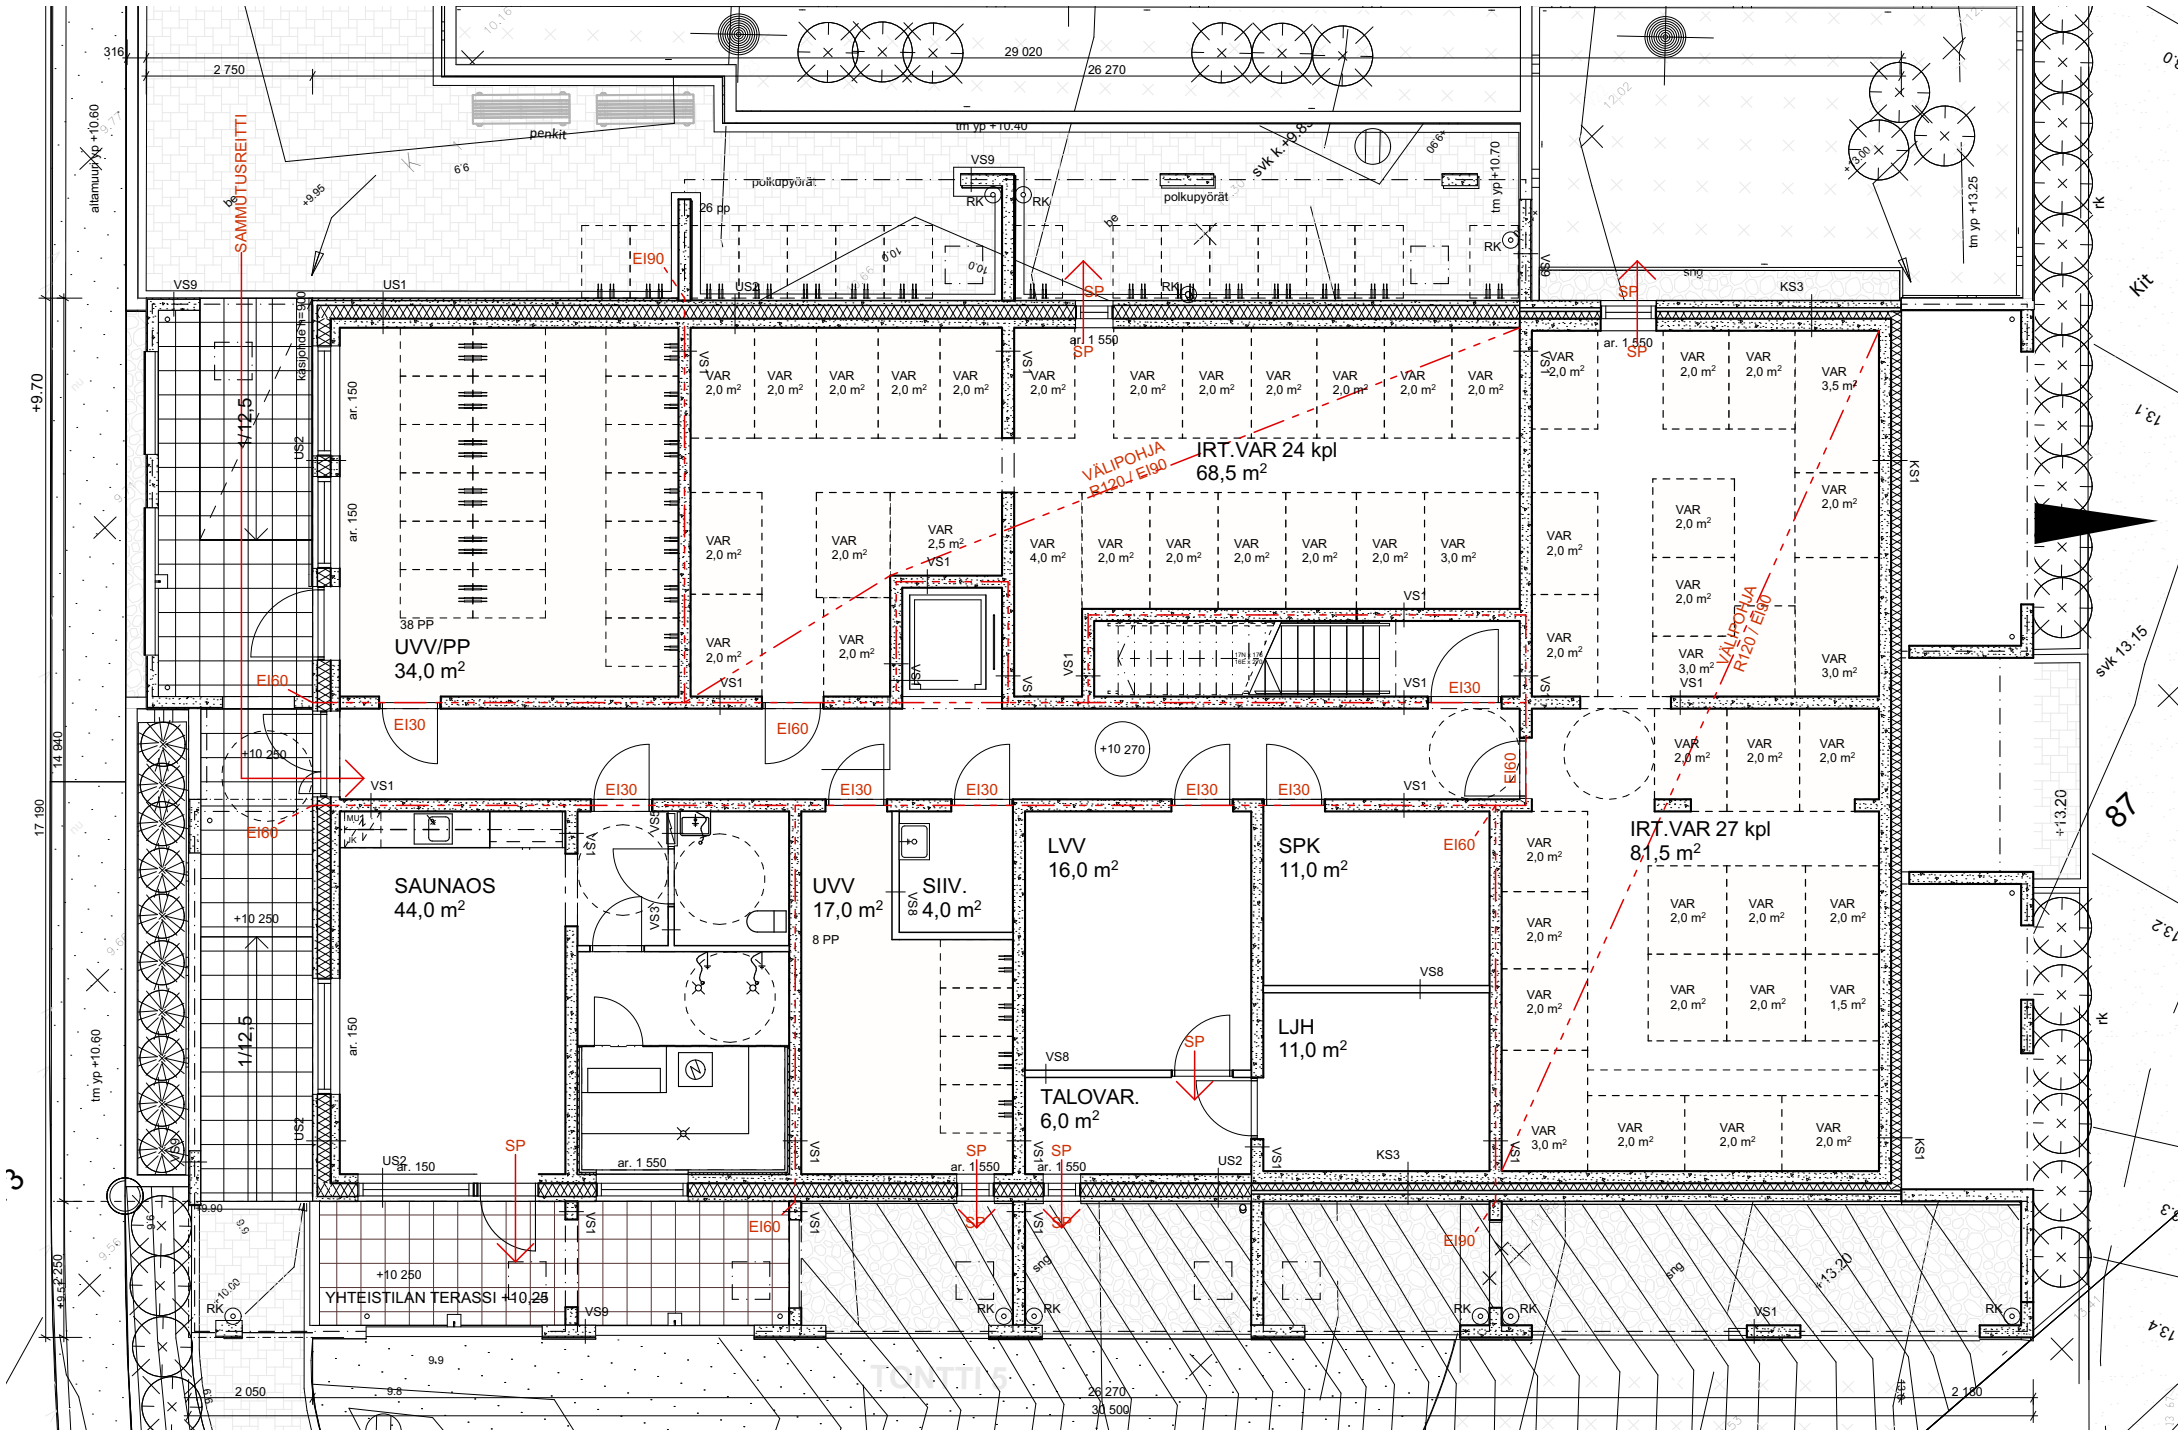

RAKENTAMISLUPA 17.11.2025

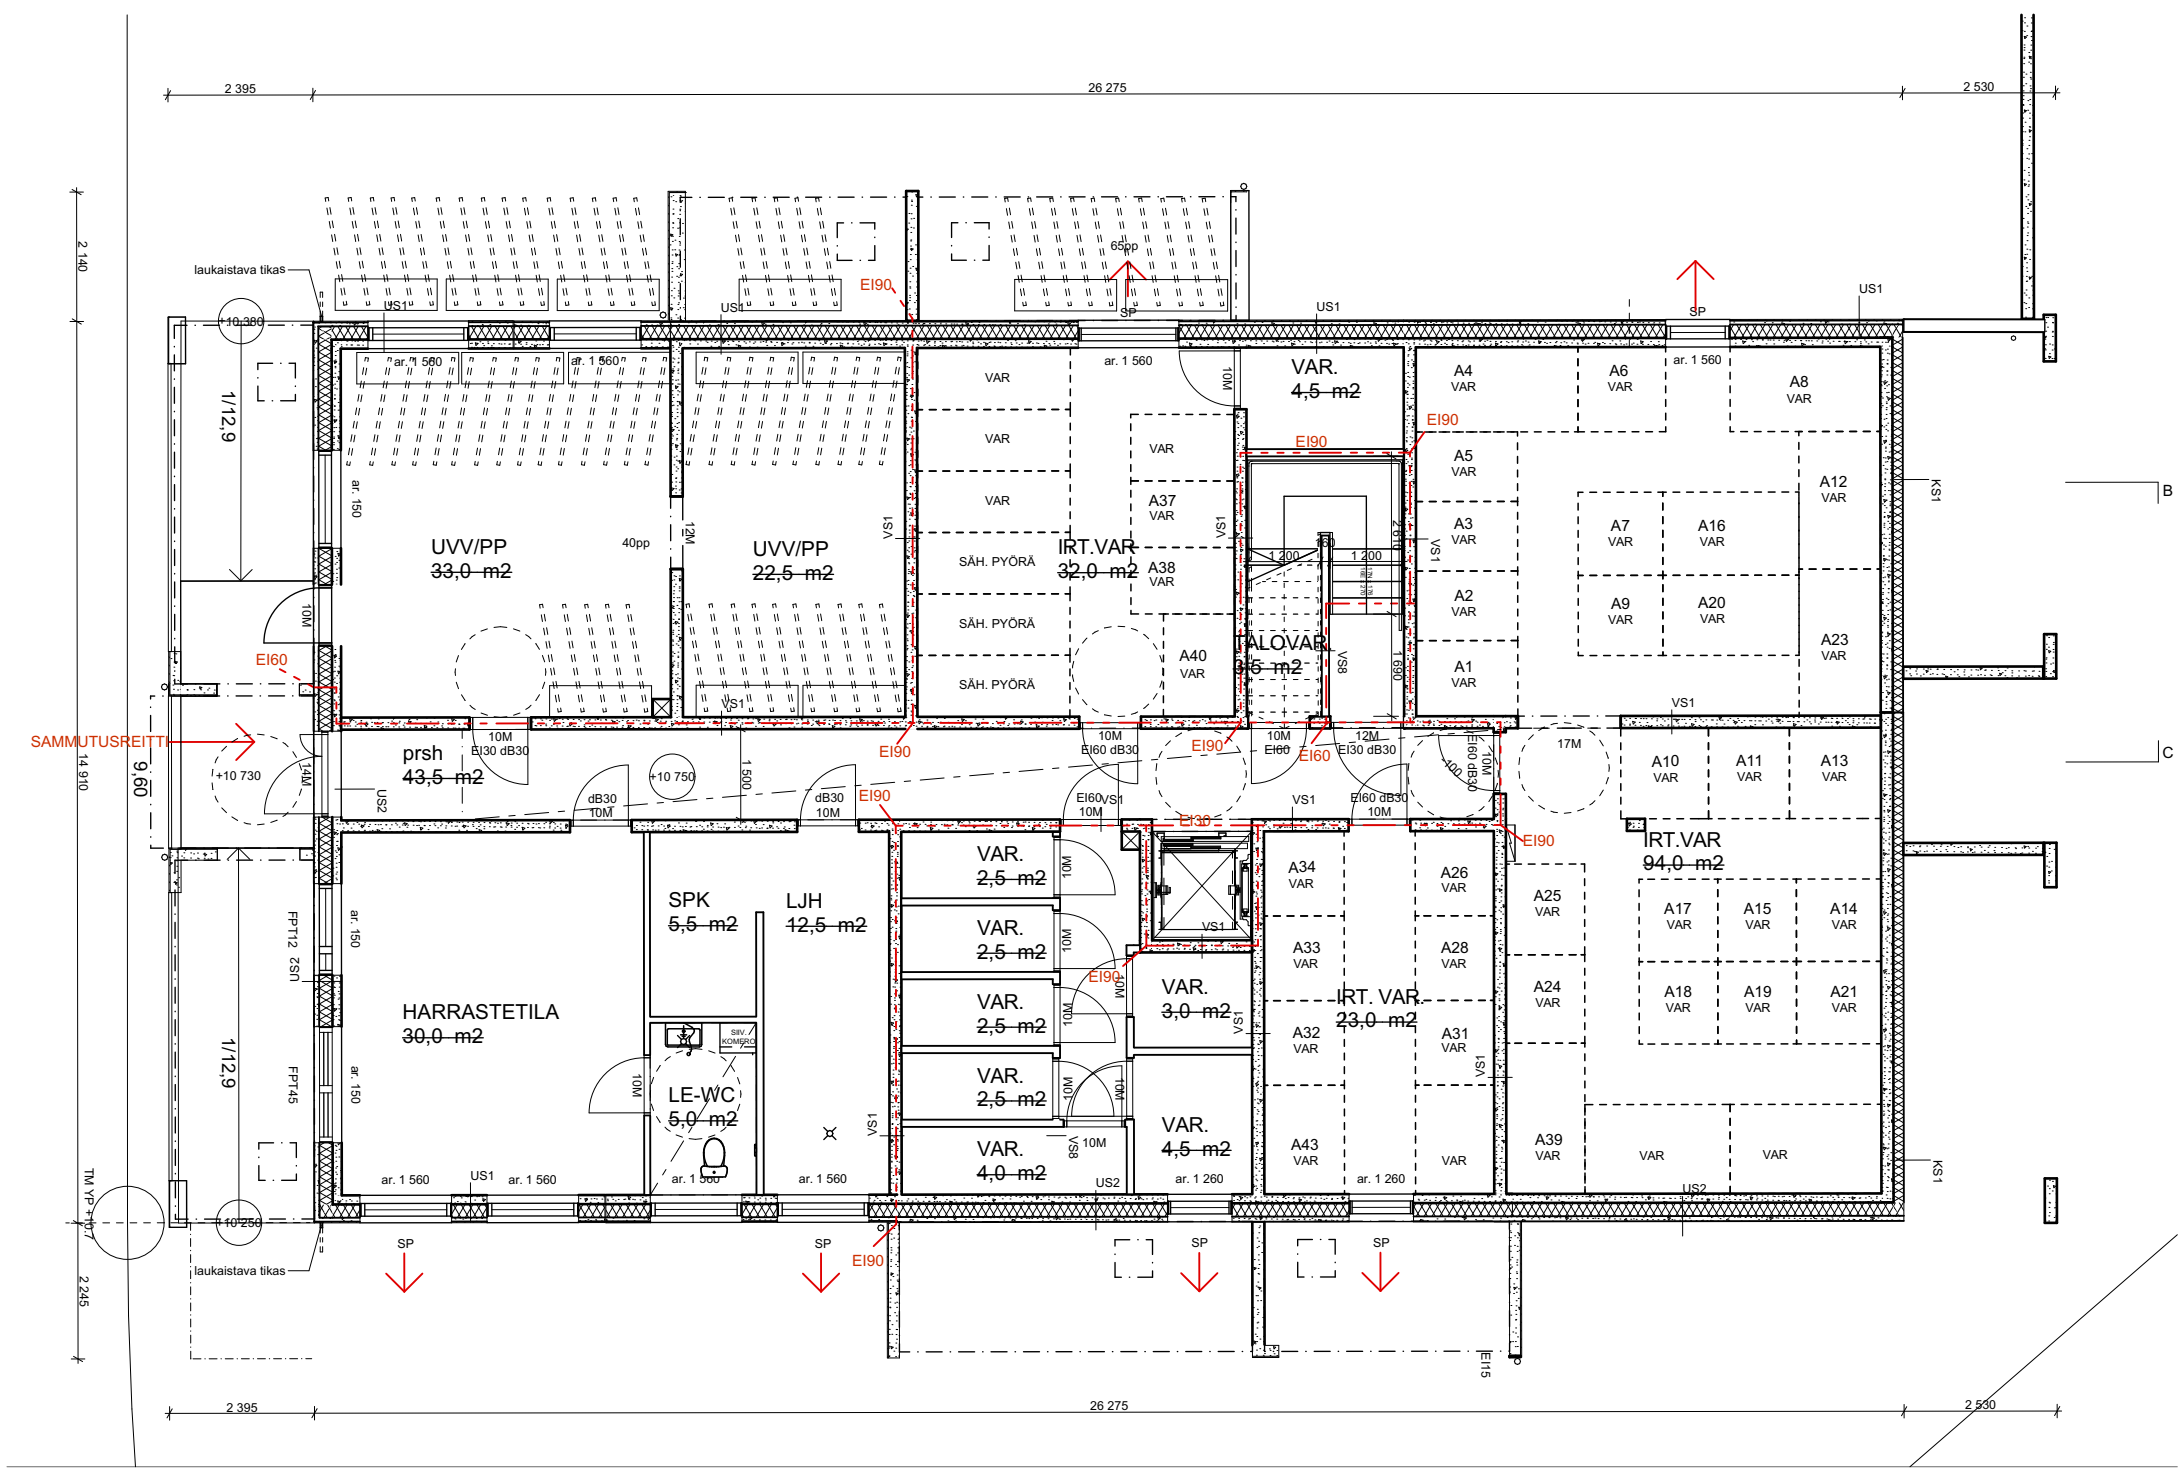


As Oy Kirkkonummen Tiara ja Safiiri

POHJAPIIRUSTUS, KELLARI, 1:125


ARCO

17.11.2025

RAKENNUSLUPA 26.01.2021

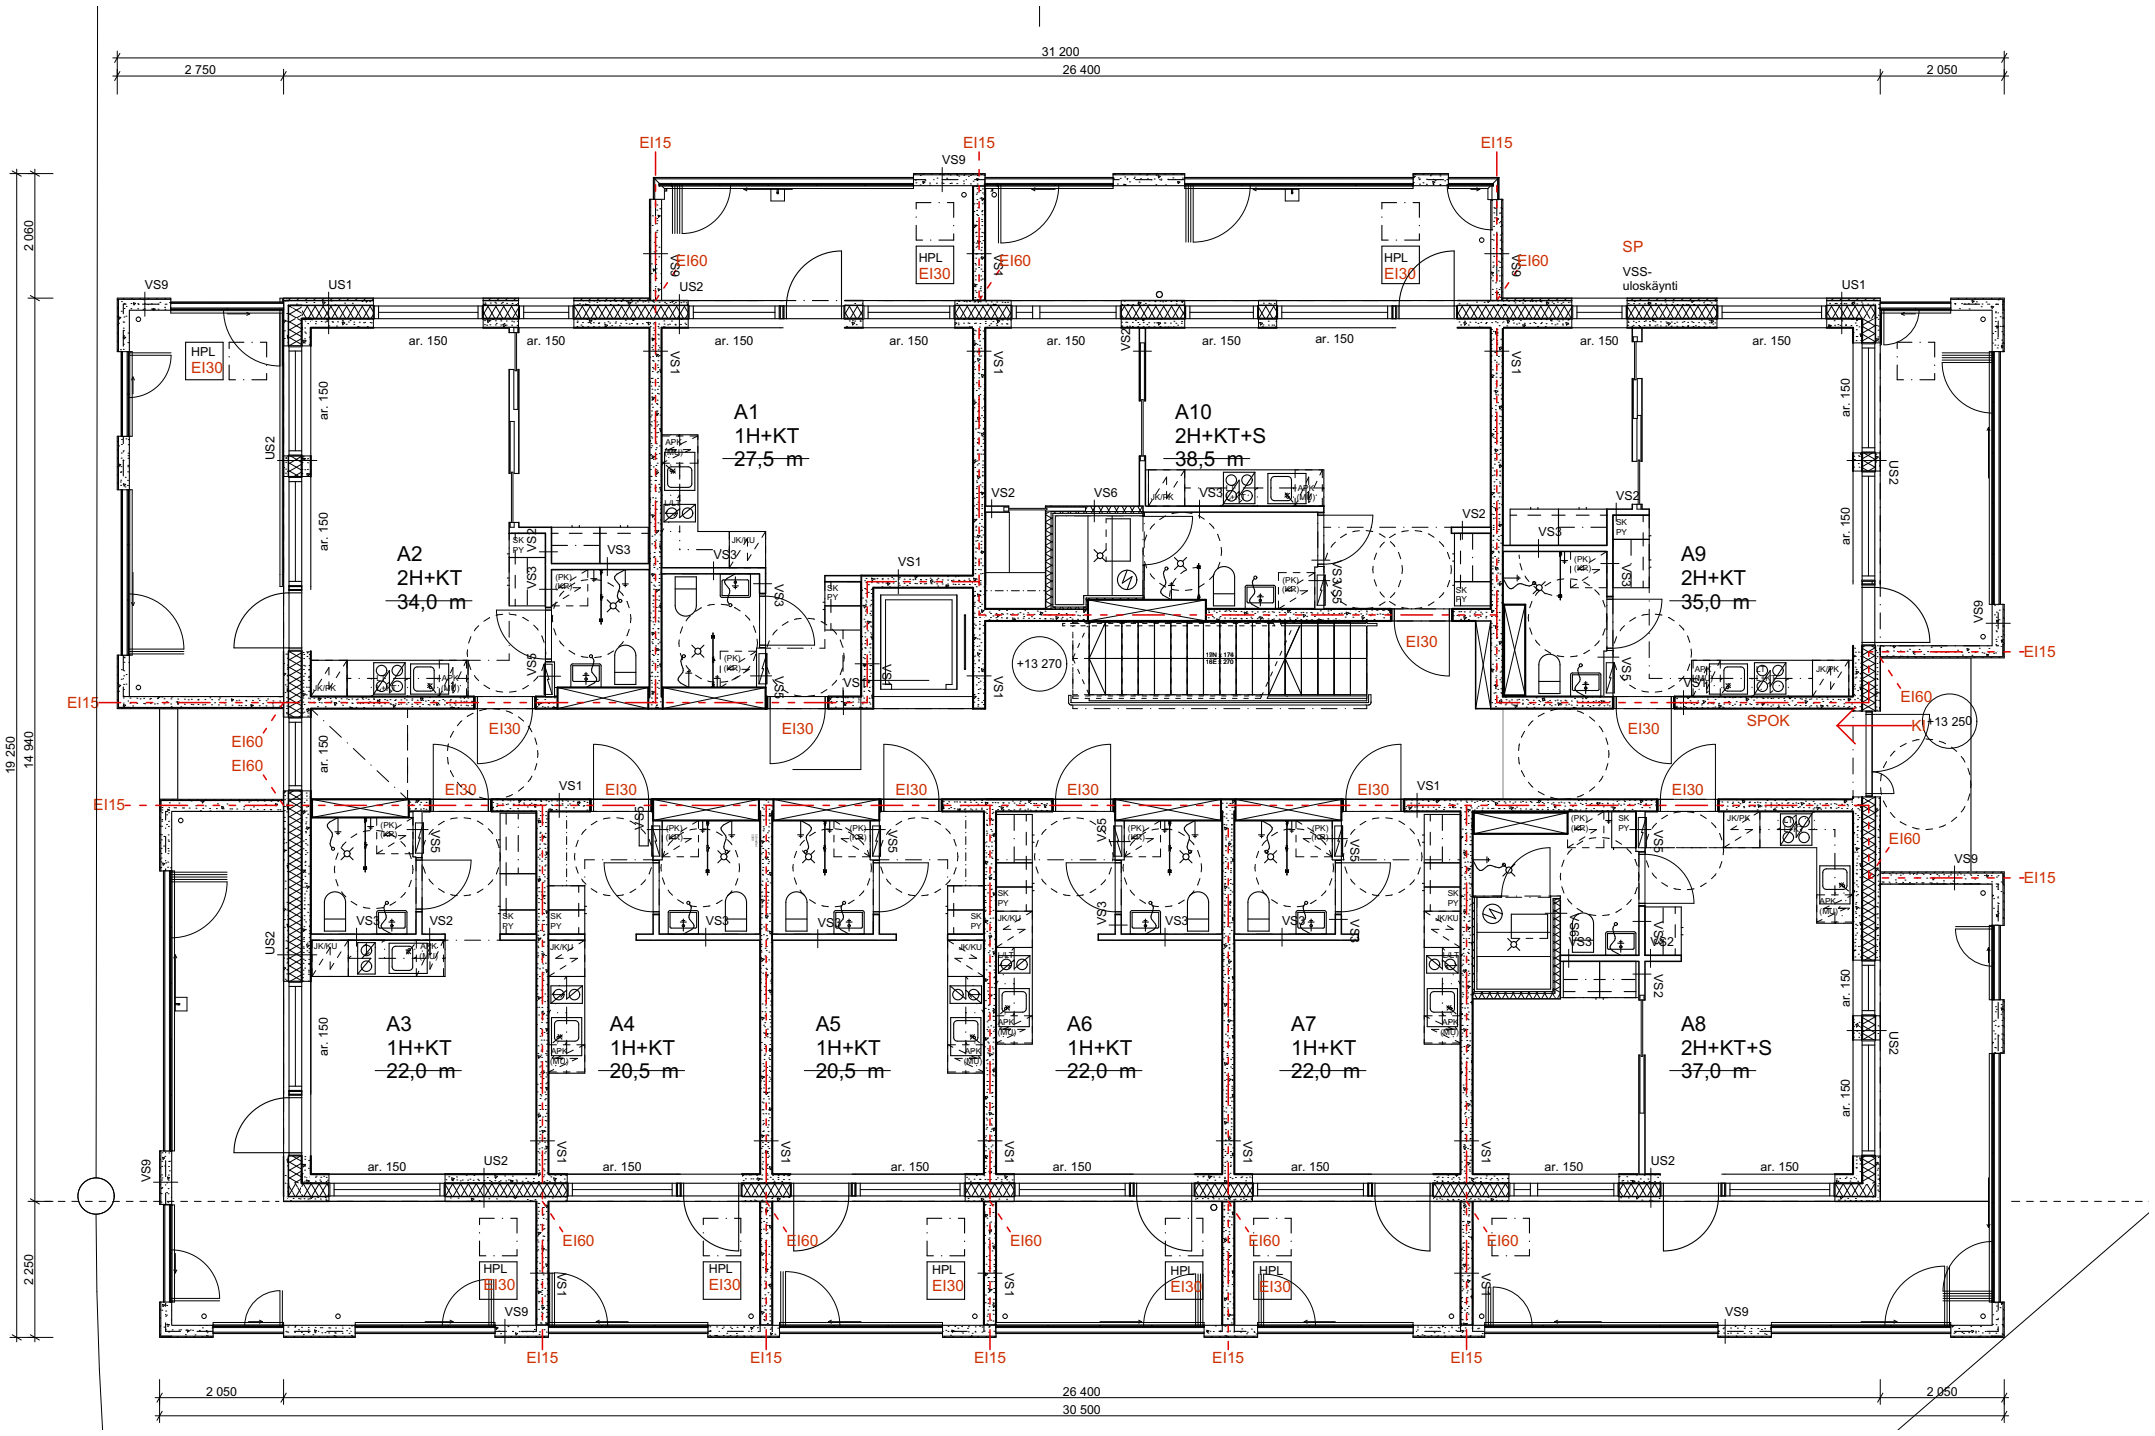

RAKENTAMISLUPA 17.11.2025

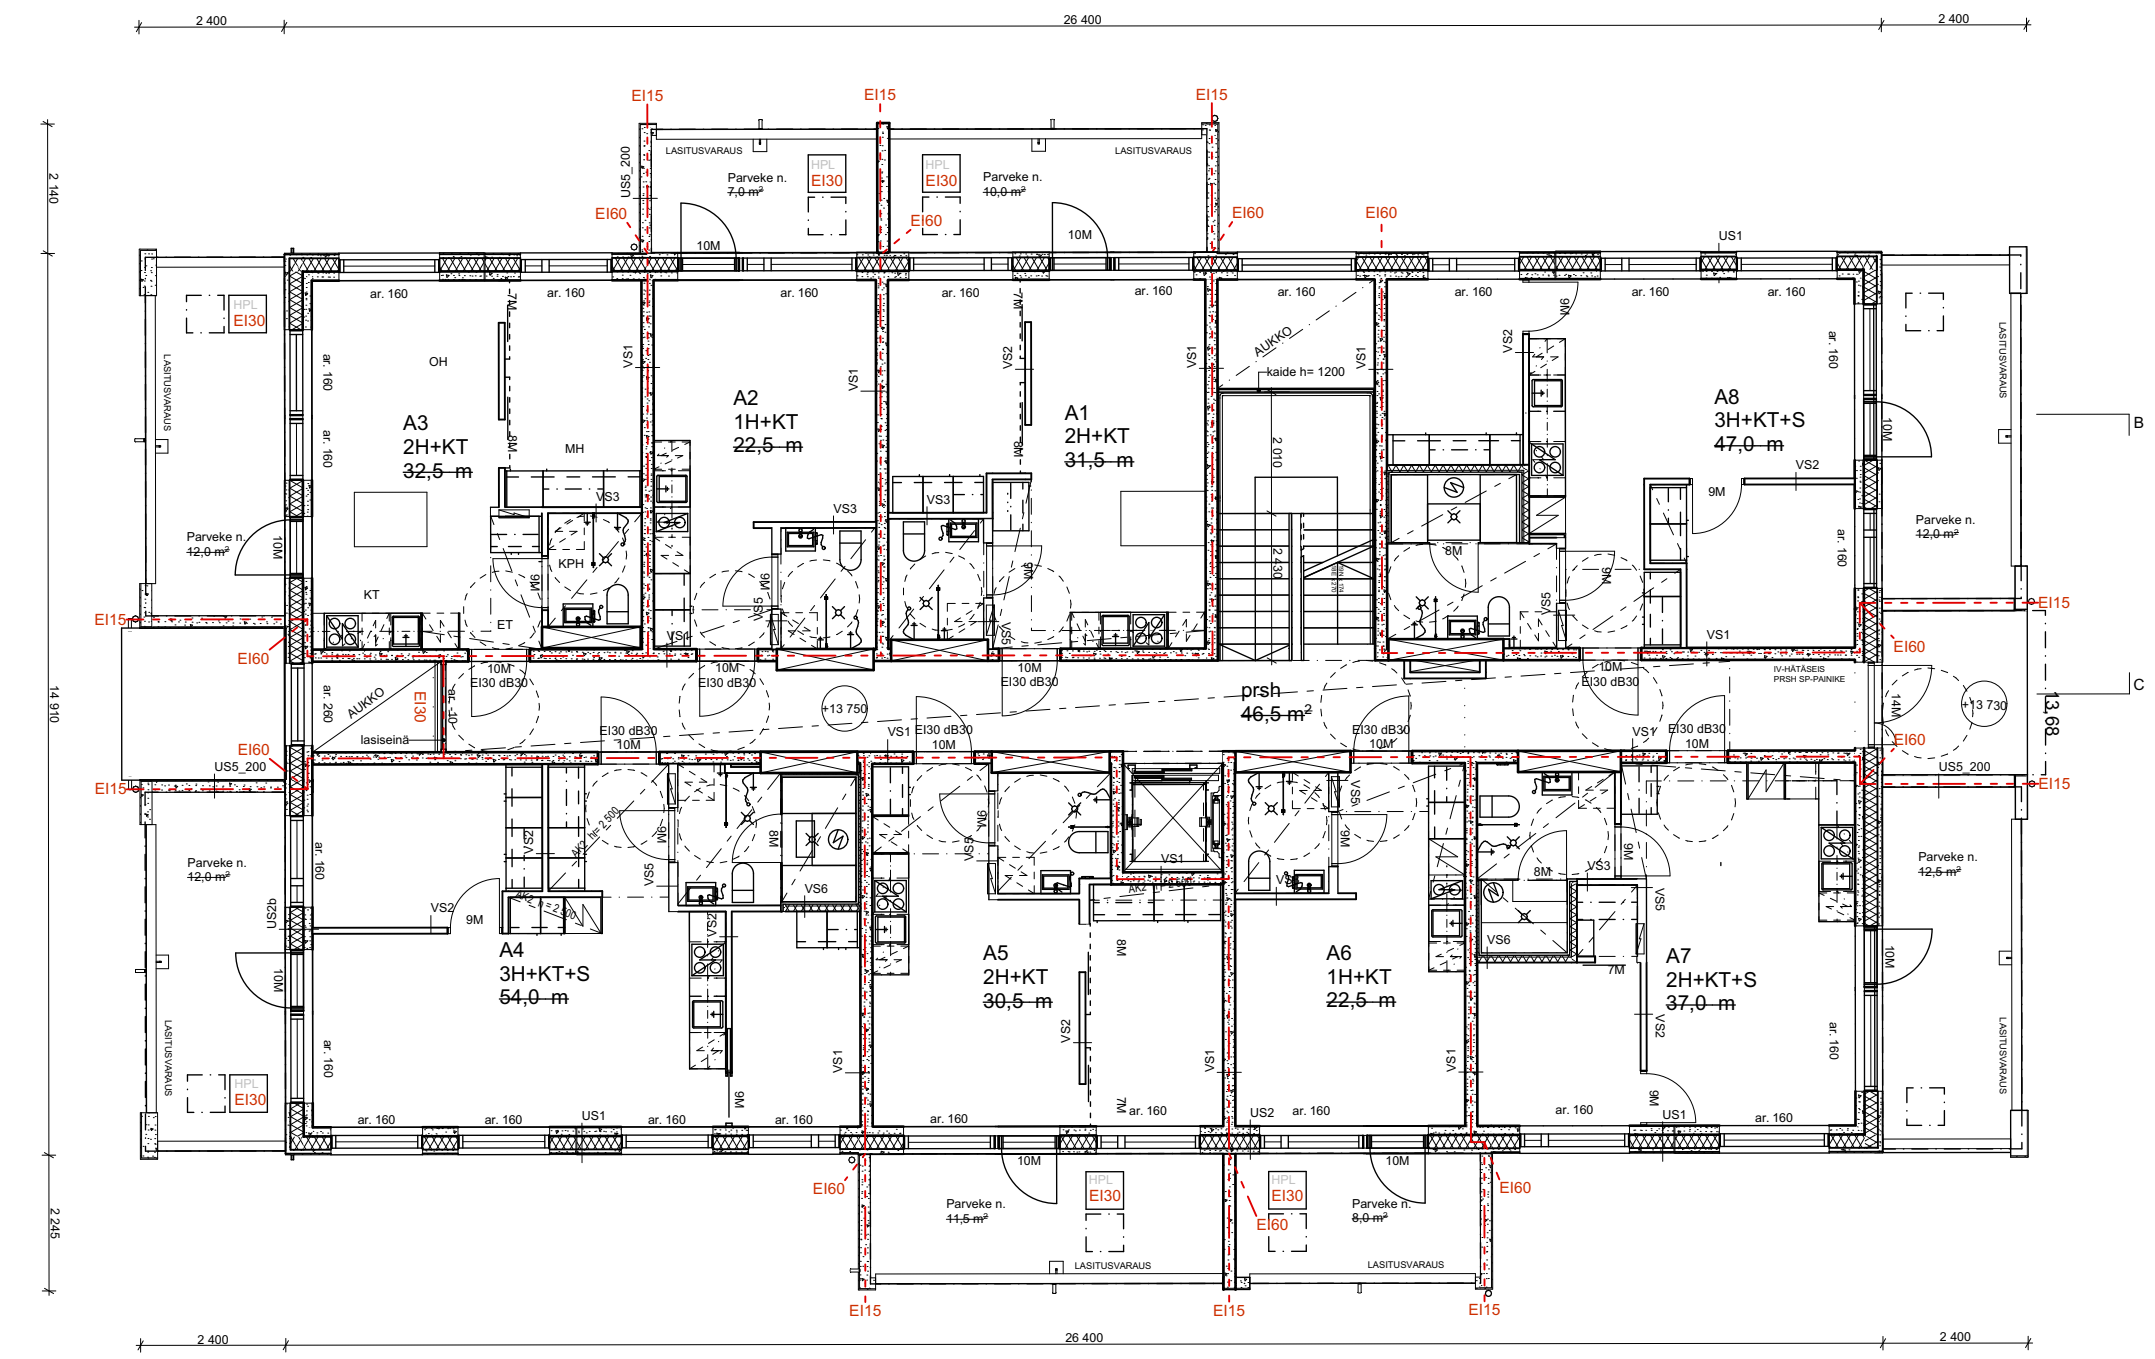


As Oy Kirkkonummen Tiara ja Safiiri

POHJAPIIRUSTUS, KERROS 01, 1:125


ARCO

17.11.2025

RAKENNUSLUPA 26.01.2021

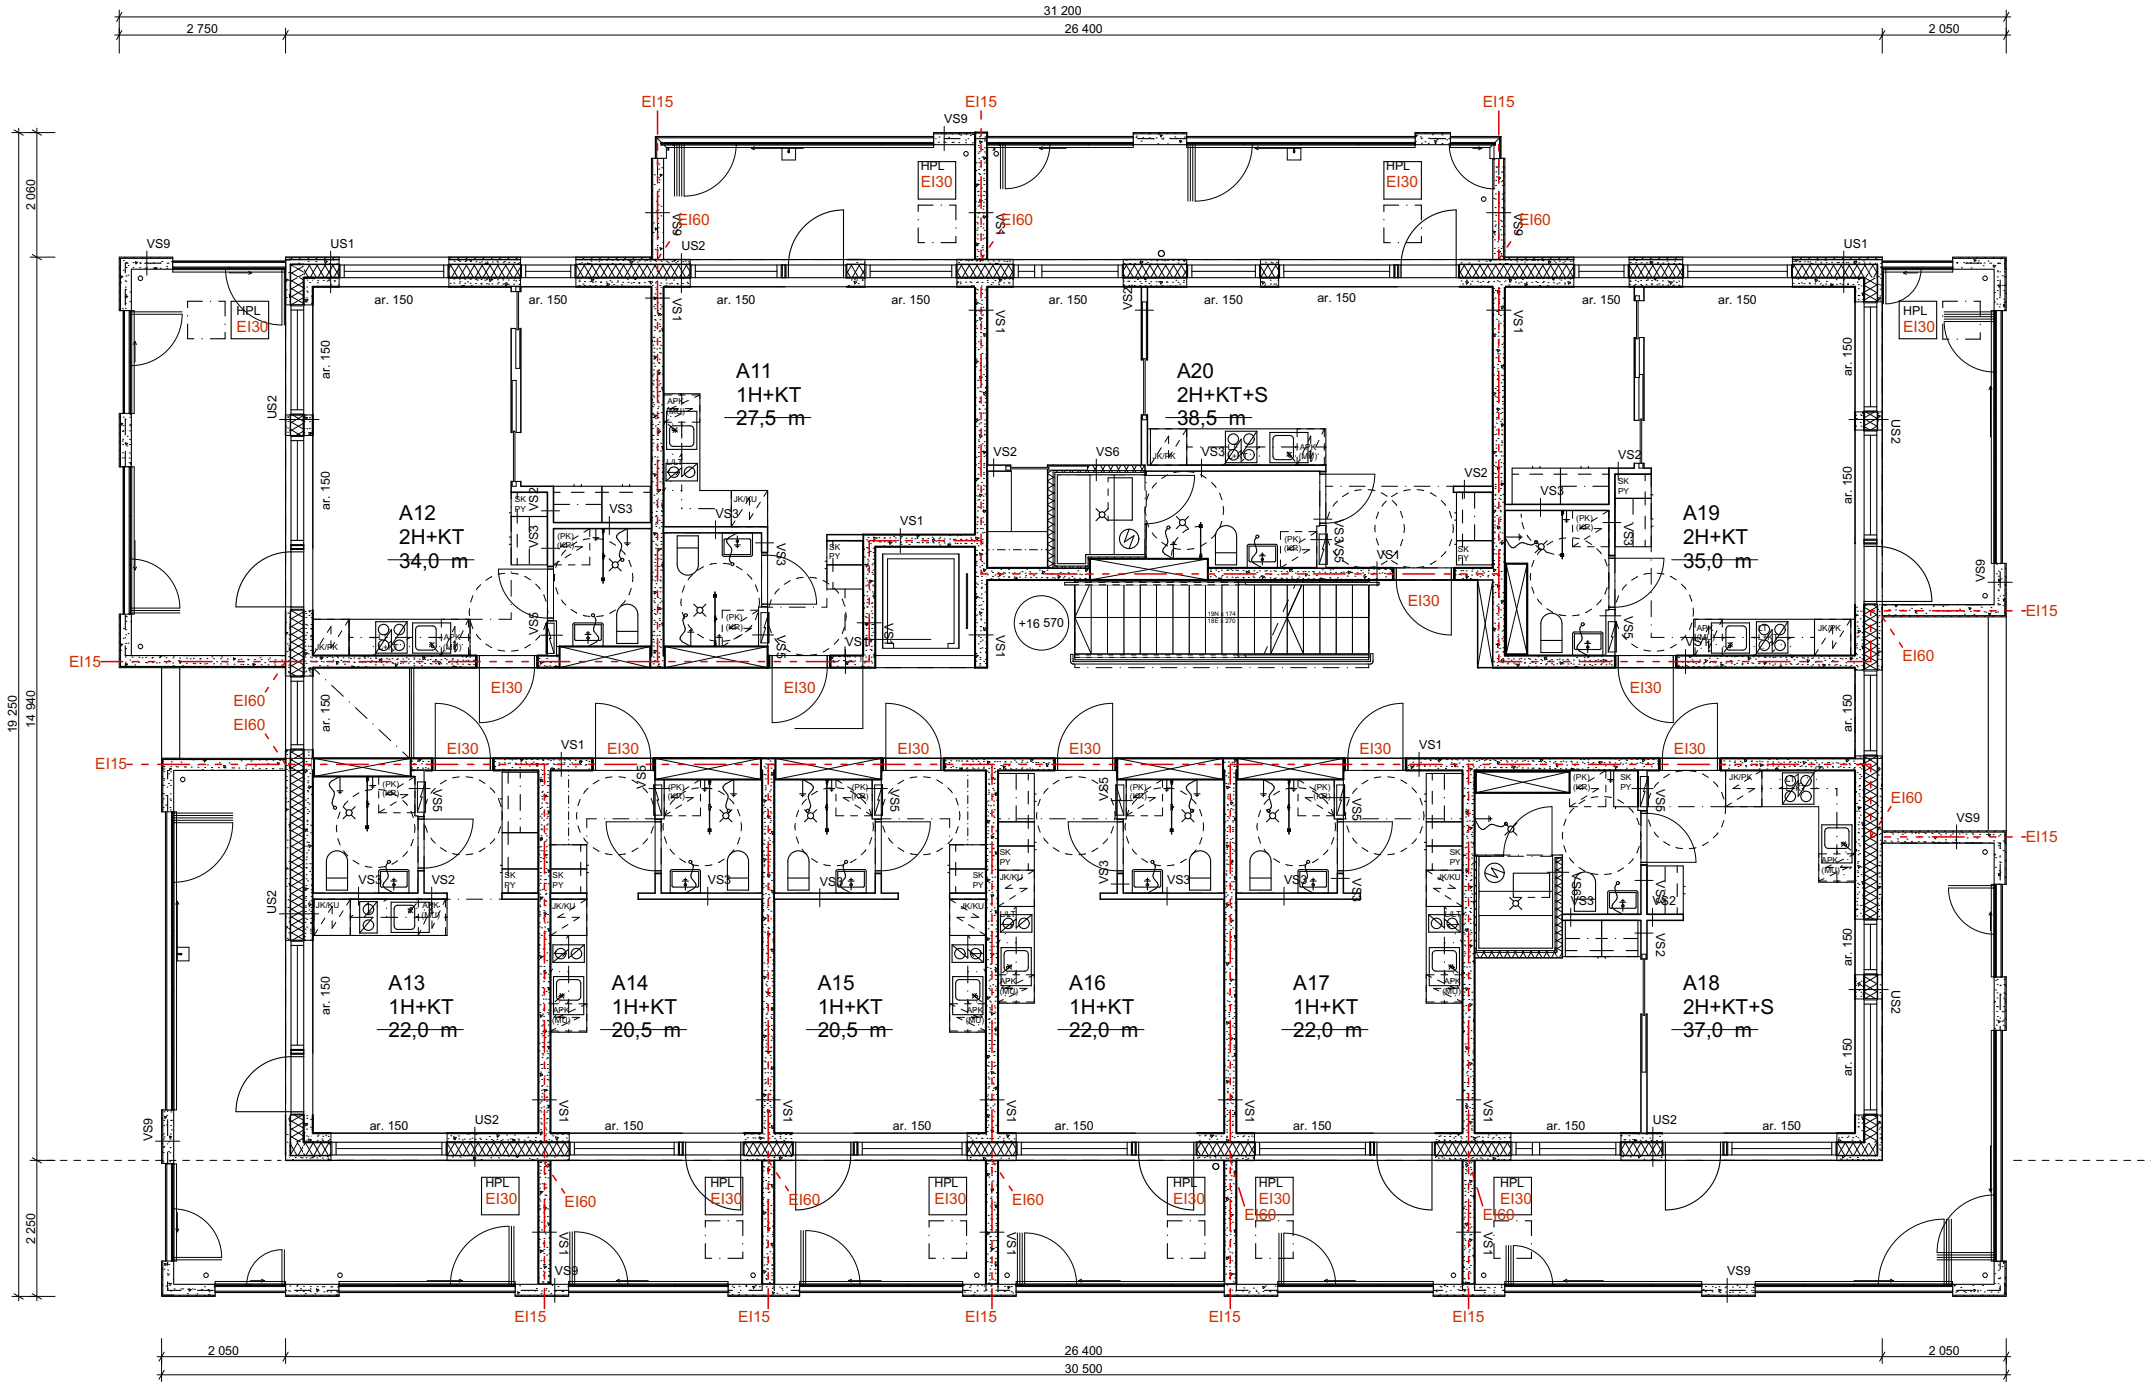

RAKENTAMISLUPA 17.11.2025

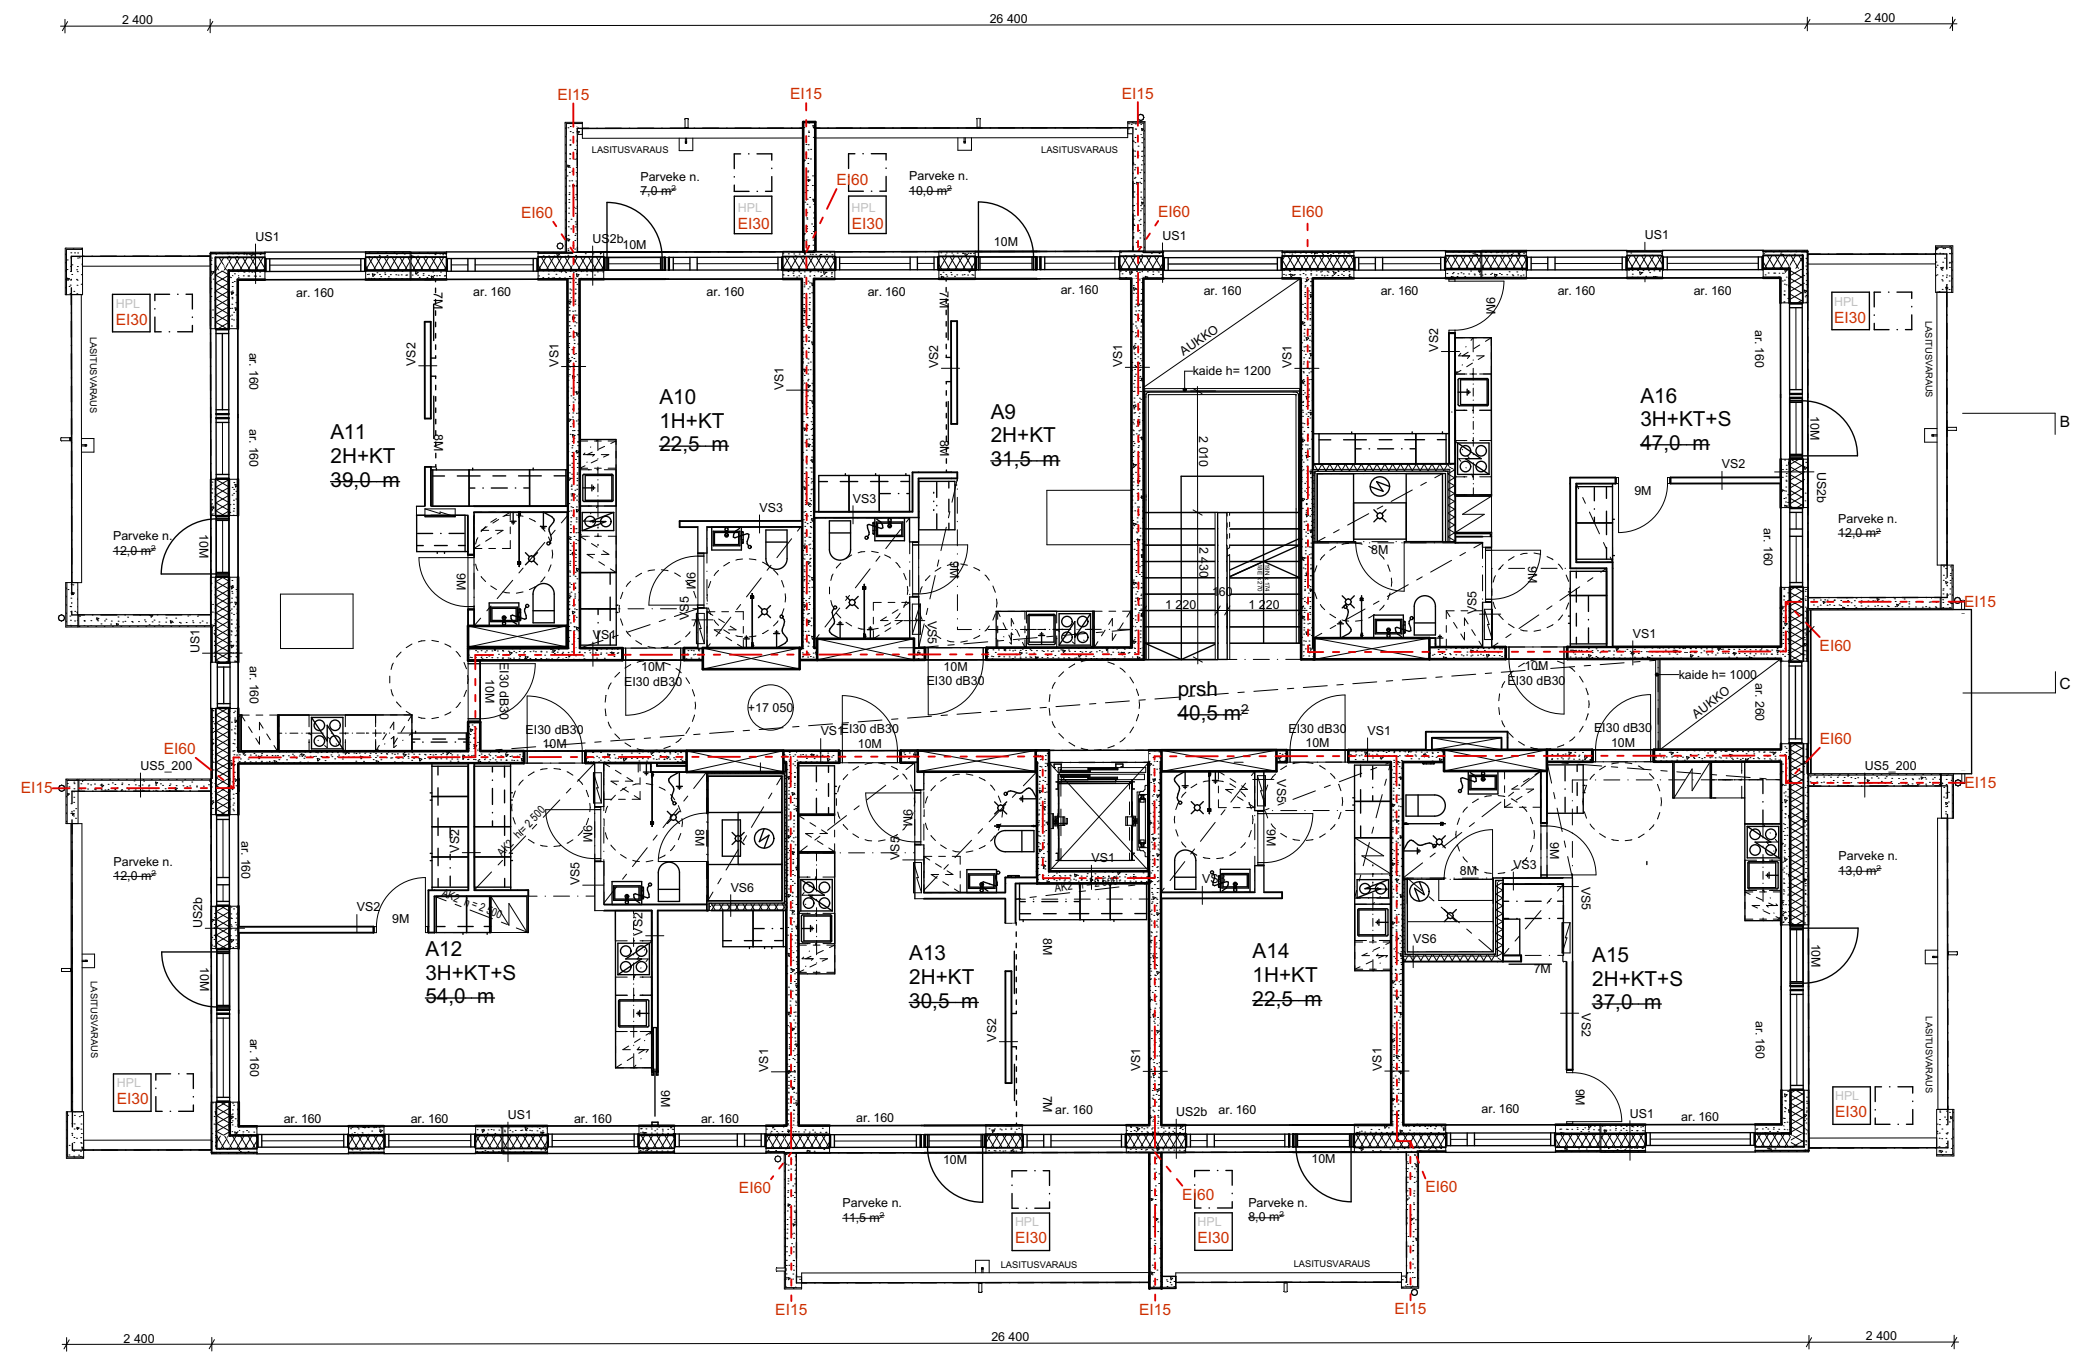


As Oy Kirkkonummen Tiara ja Safiiri

POHJAPIIRUSTUS, KERROS 02, 1:125


ARCO

17.11.2025

RAKENNUSLUPA 26.01.2021

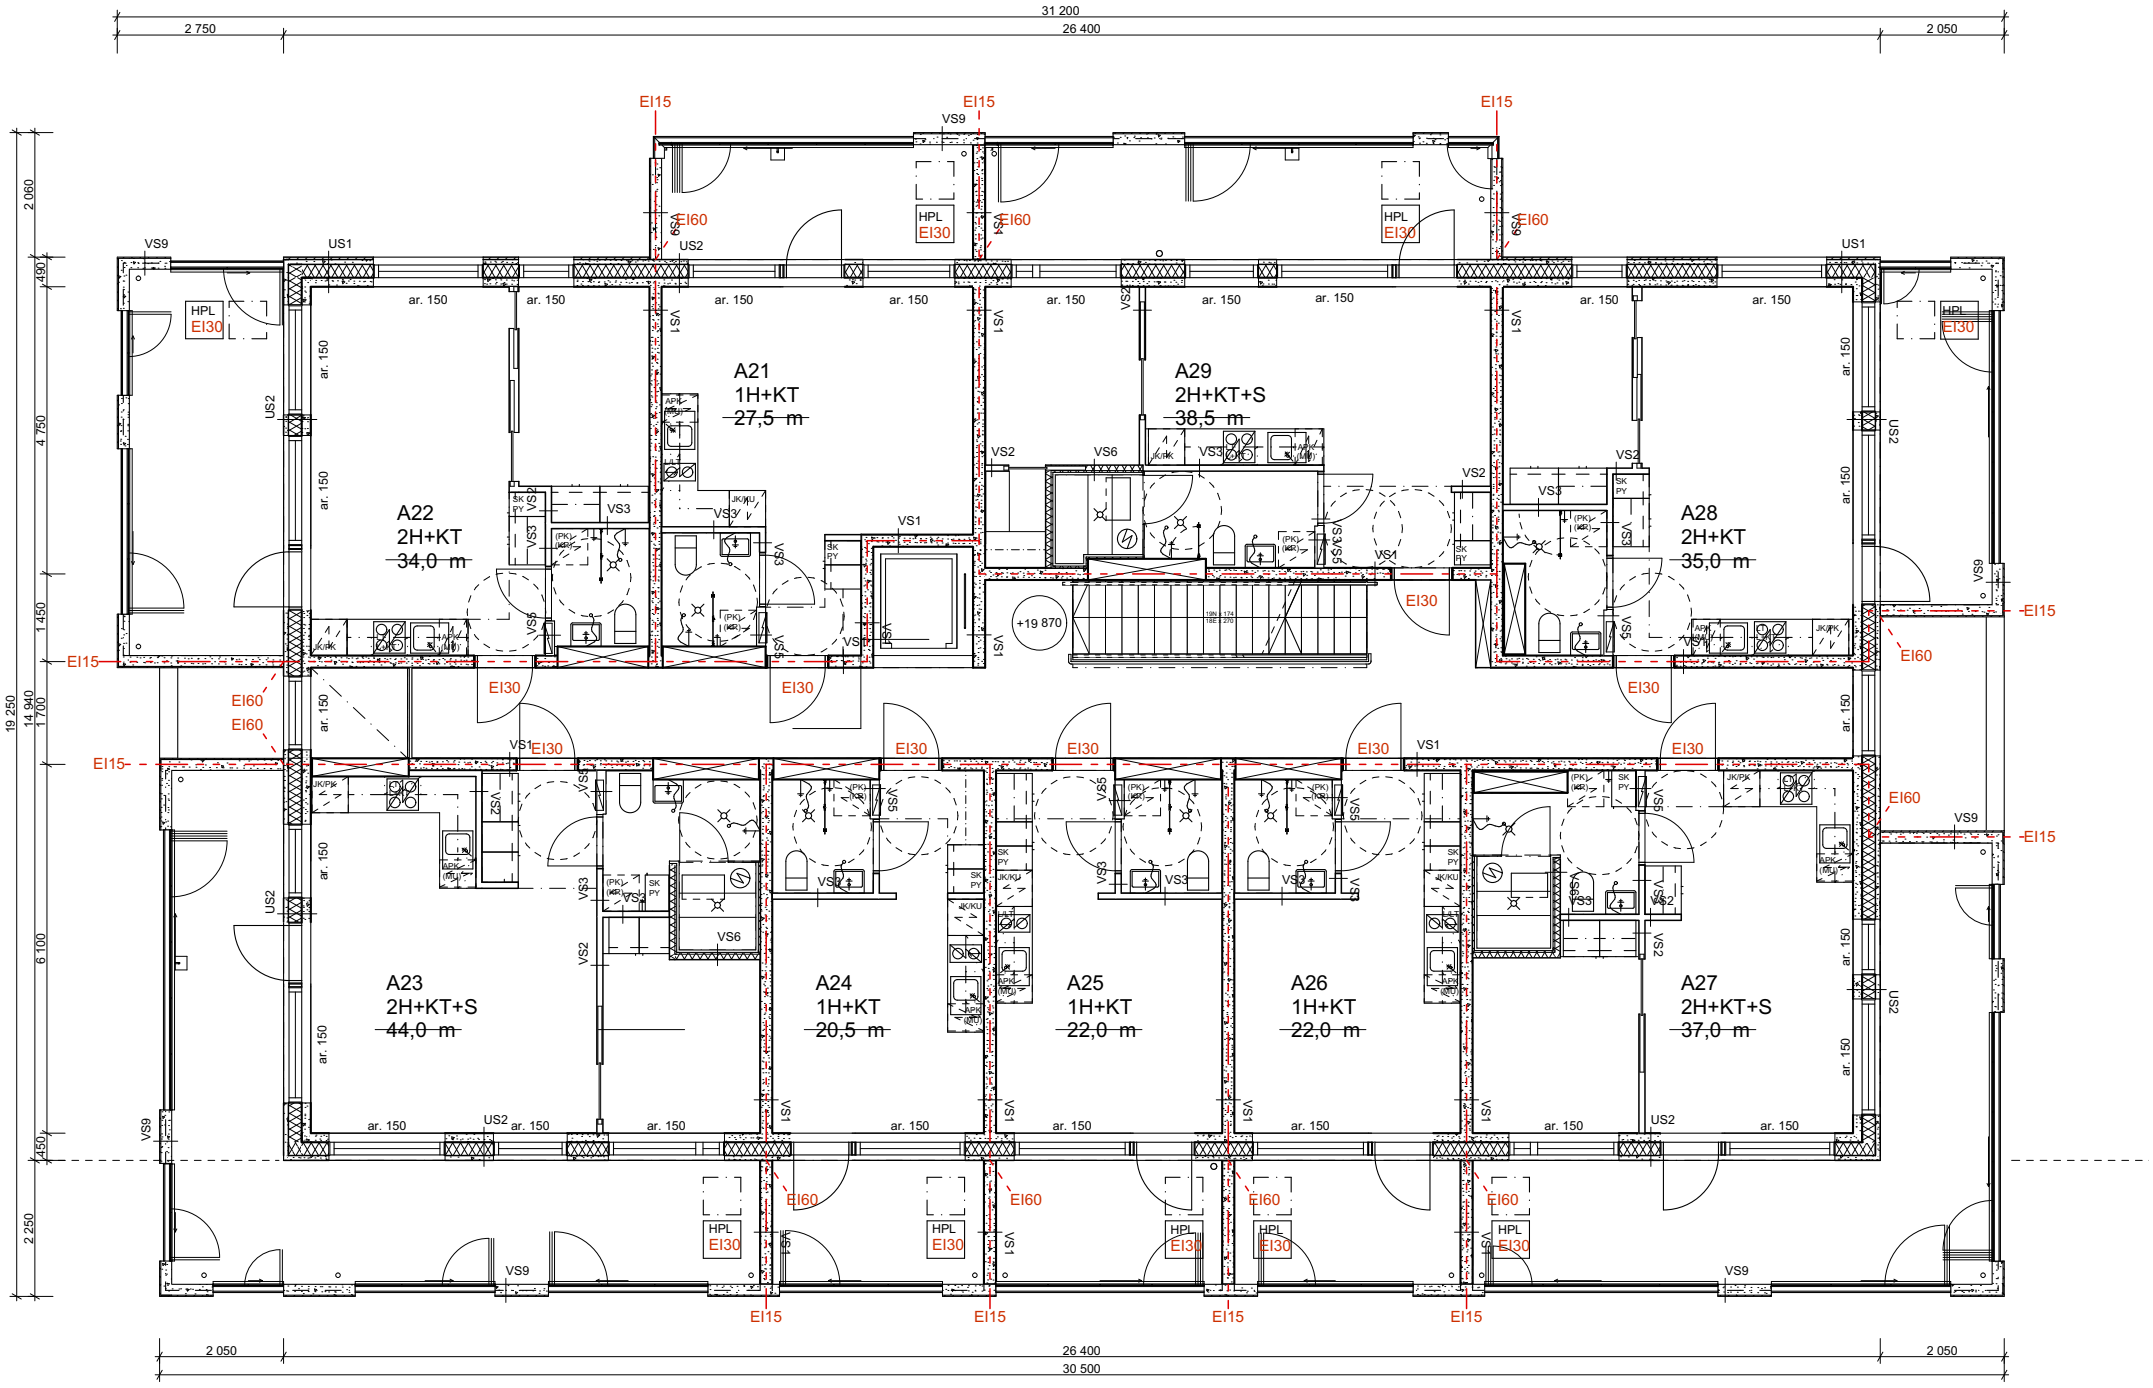

RAKENTAMISLUPA 17.11.2025

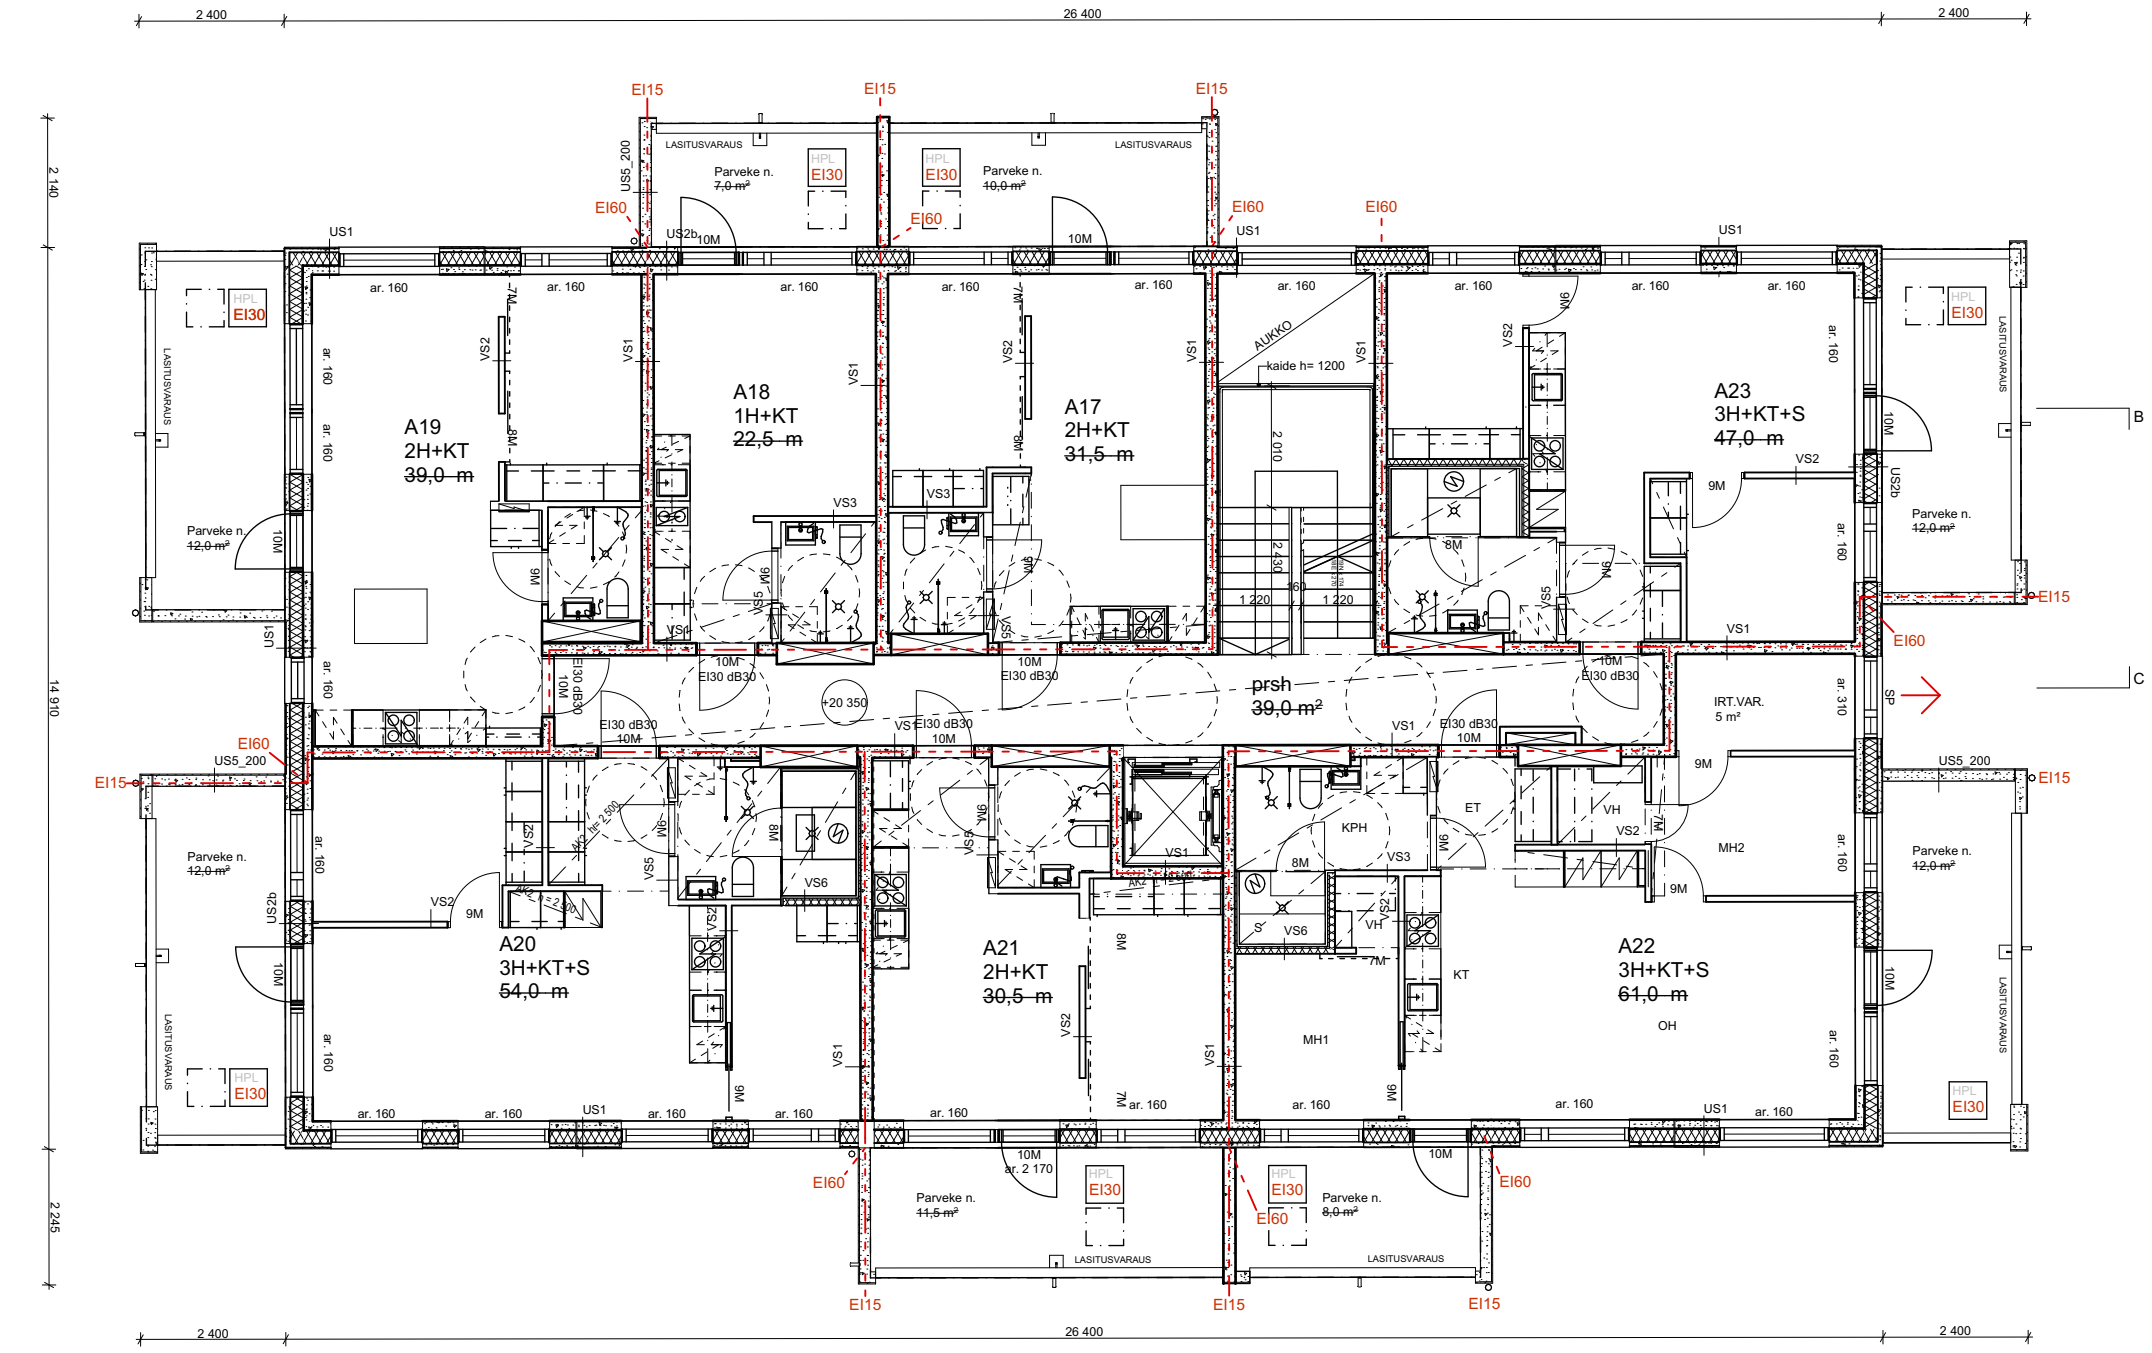


As Oy Kirkkonummen Tiara ja Safiiri

POHJAPIIRUSTUS, KERROS 03-04, 1:125


ARCO

17.11.2025

RAKENNUSLUPA 26.01.2021

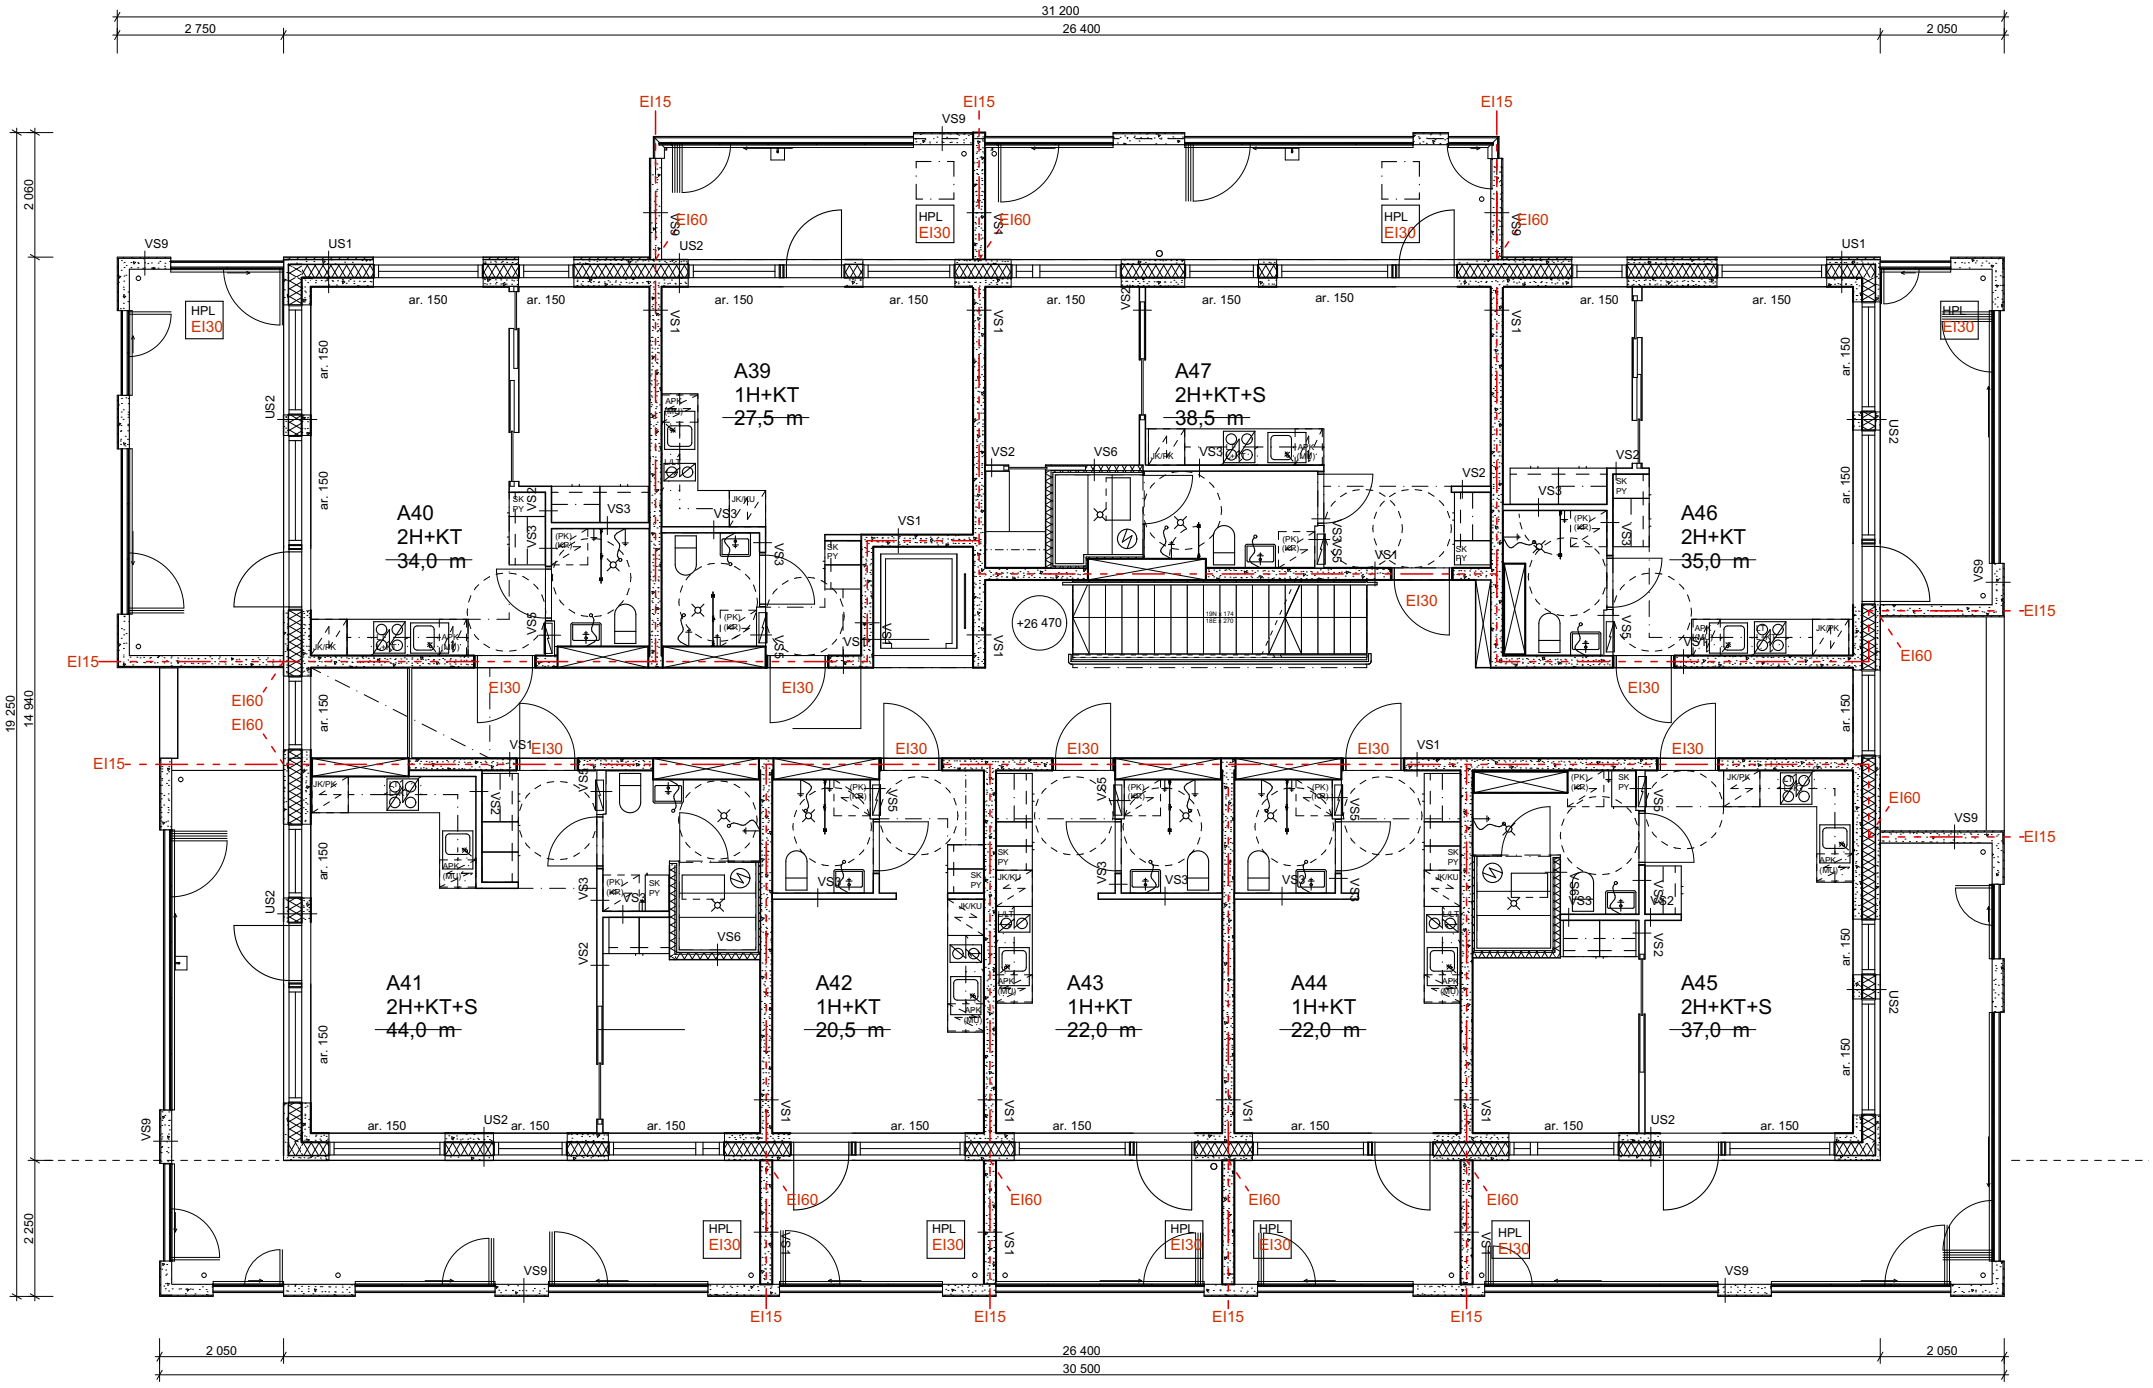

RAKENTAMISLUPA 17.11.2025

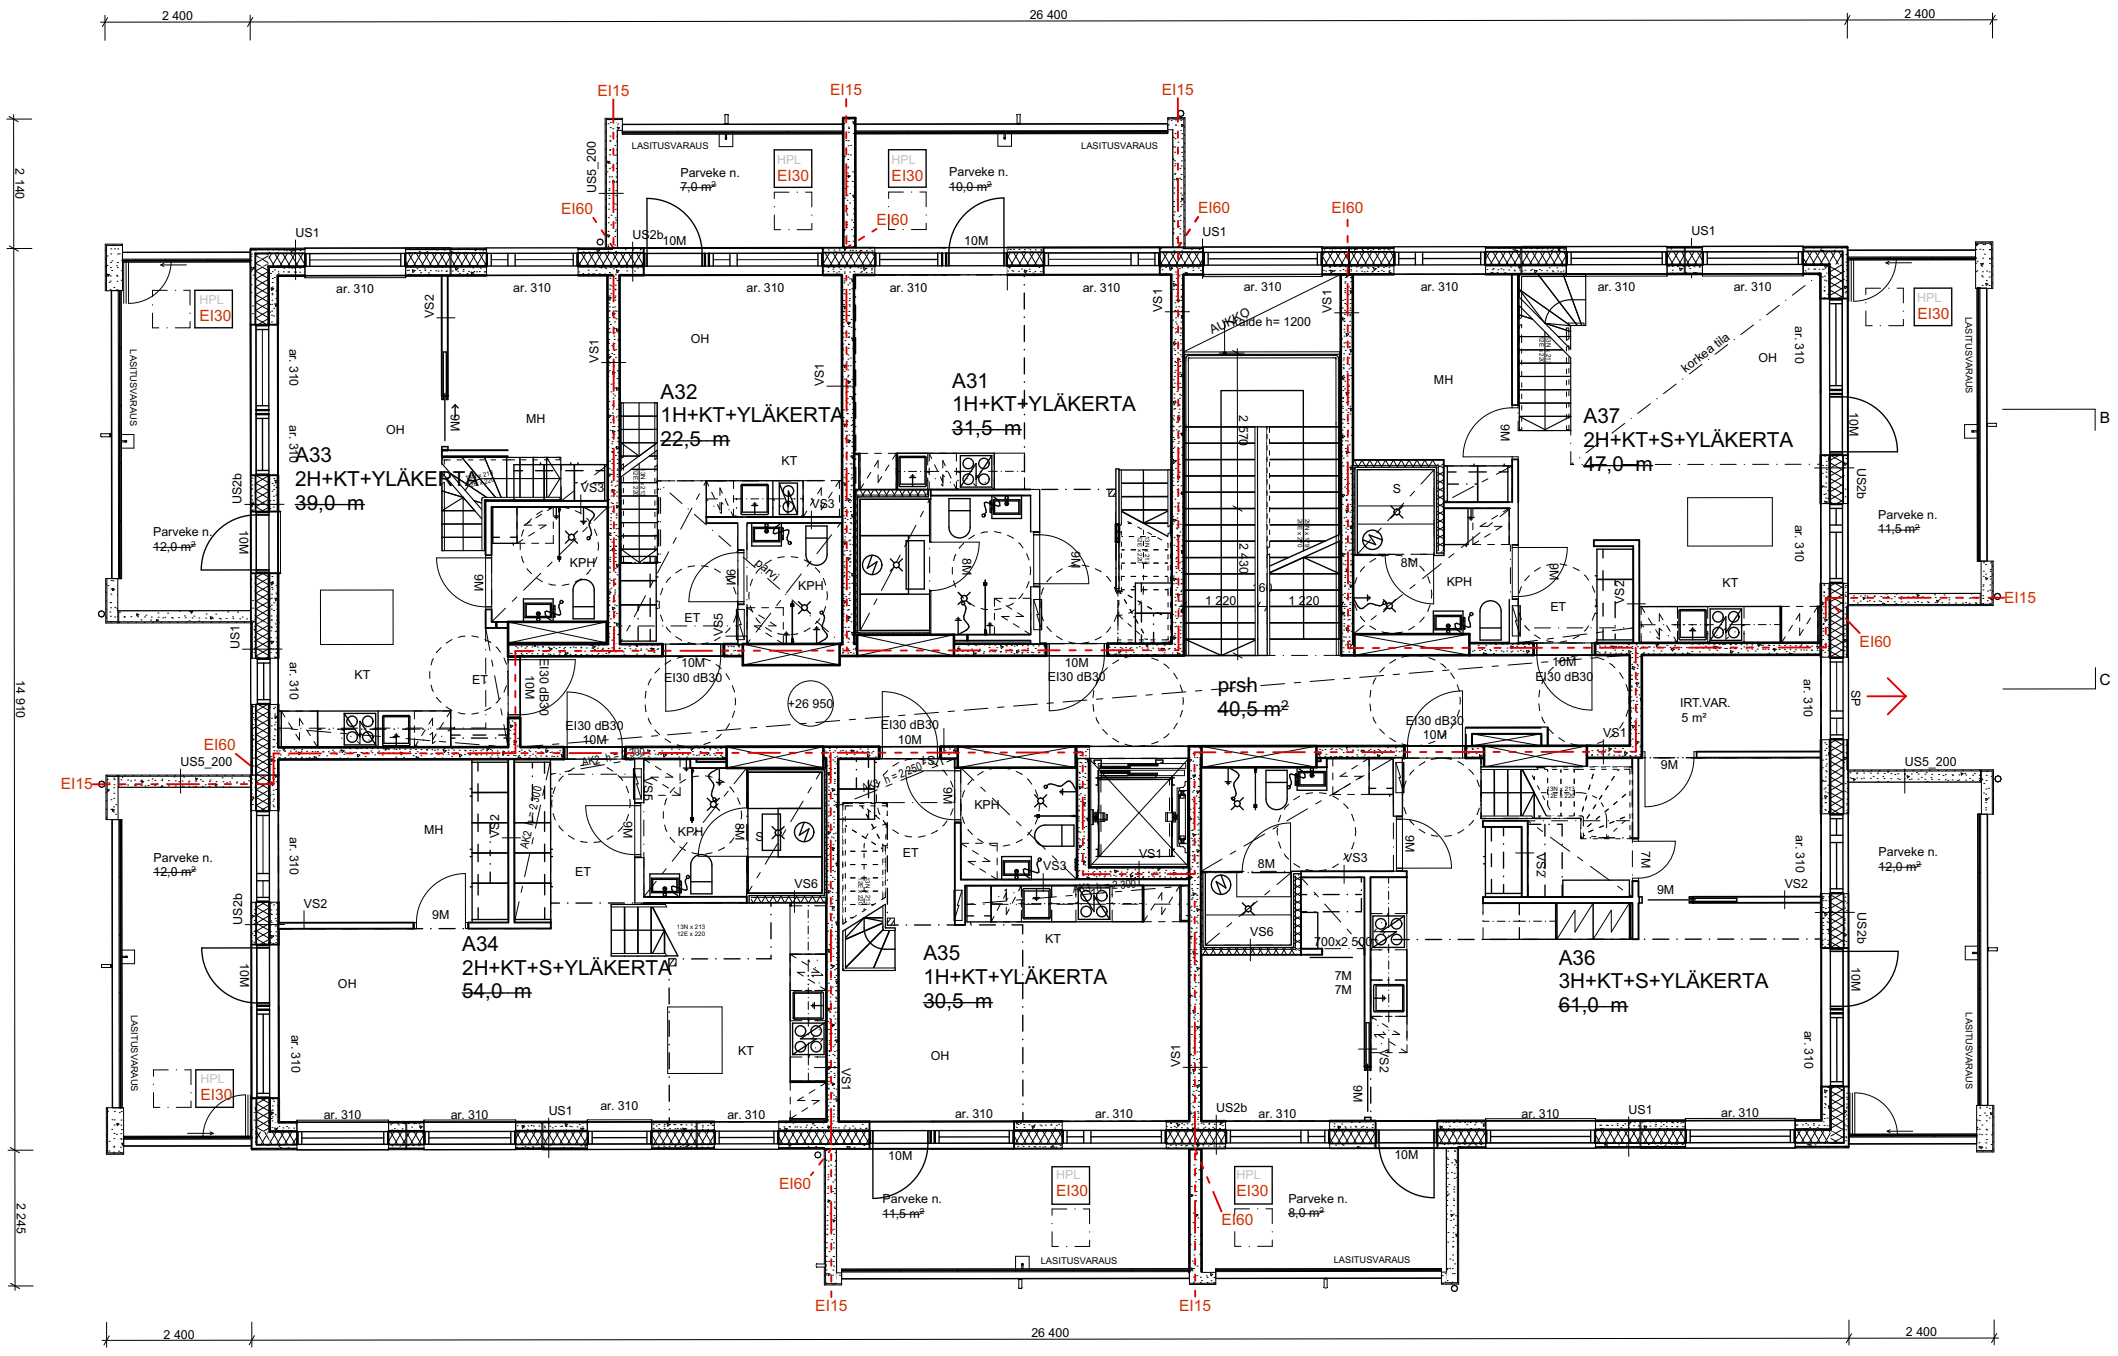


As Oy Kirkkonummen Tiara ja Safiiri

POHJAPIIRUSTUS, KERROS 05, 1:125


ARCO

17.11.2025

RAKENNUSLUPA 26.01.2021

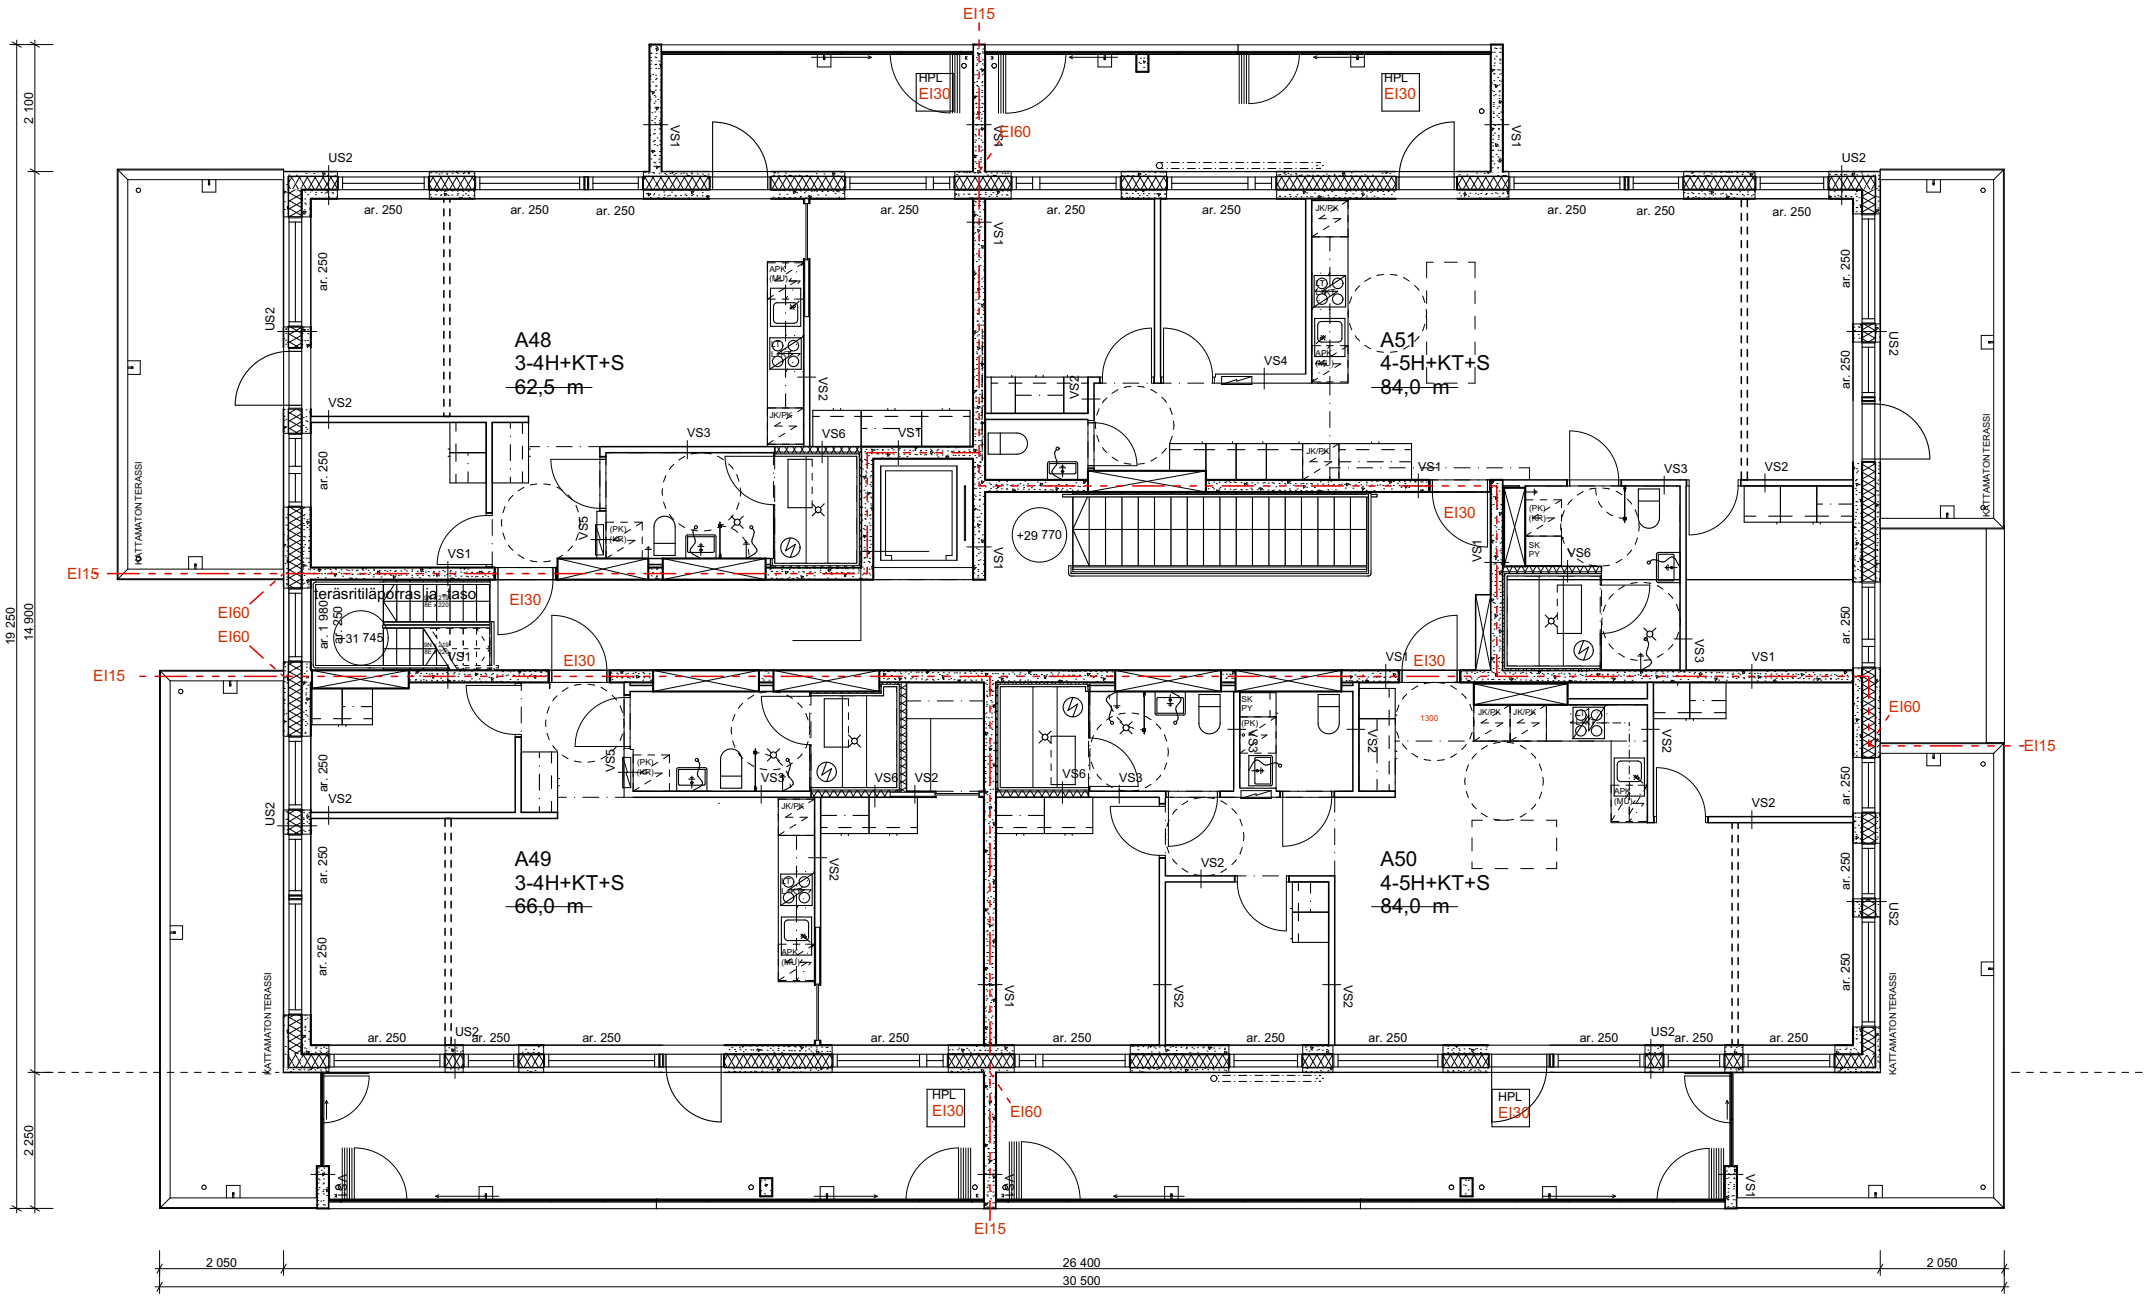

RAKENTAMISLUPA 17.11.2025

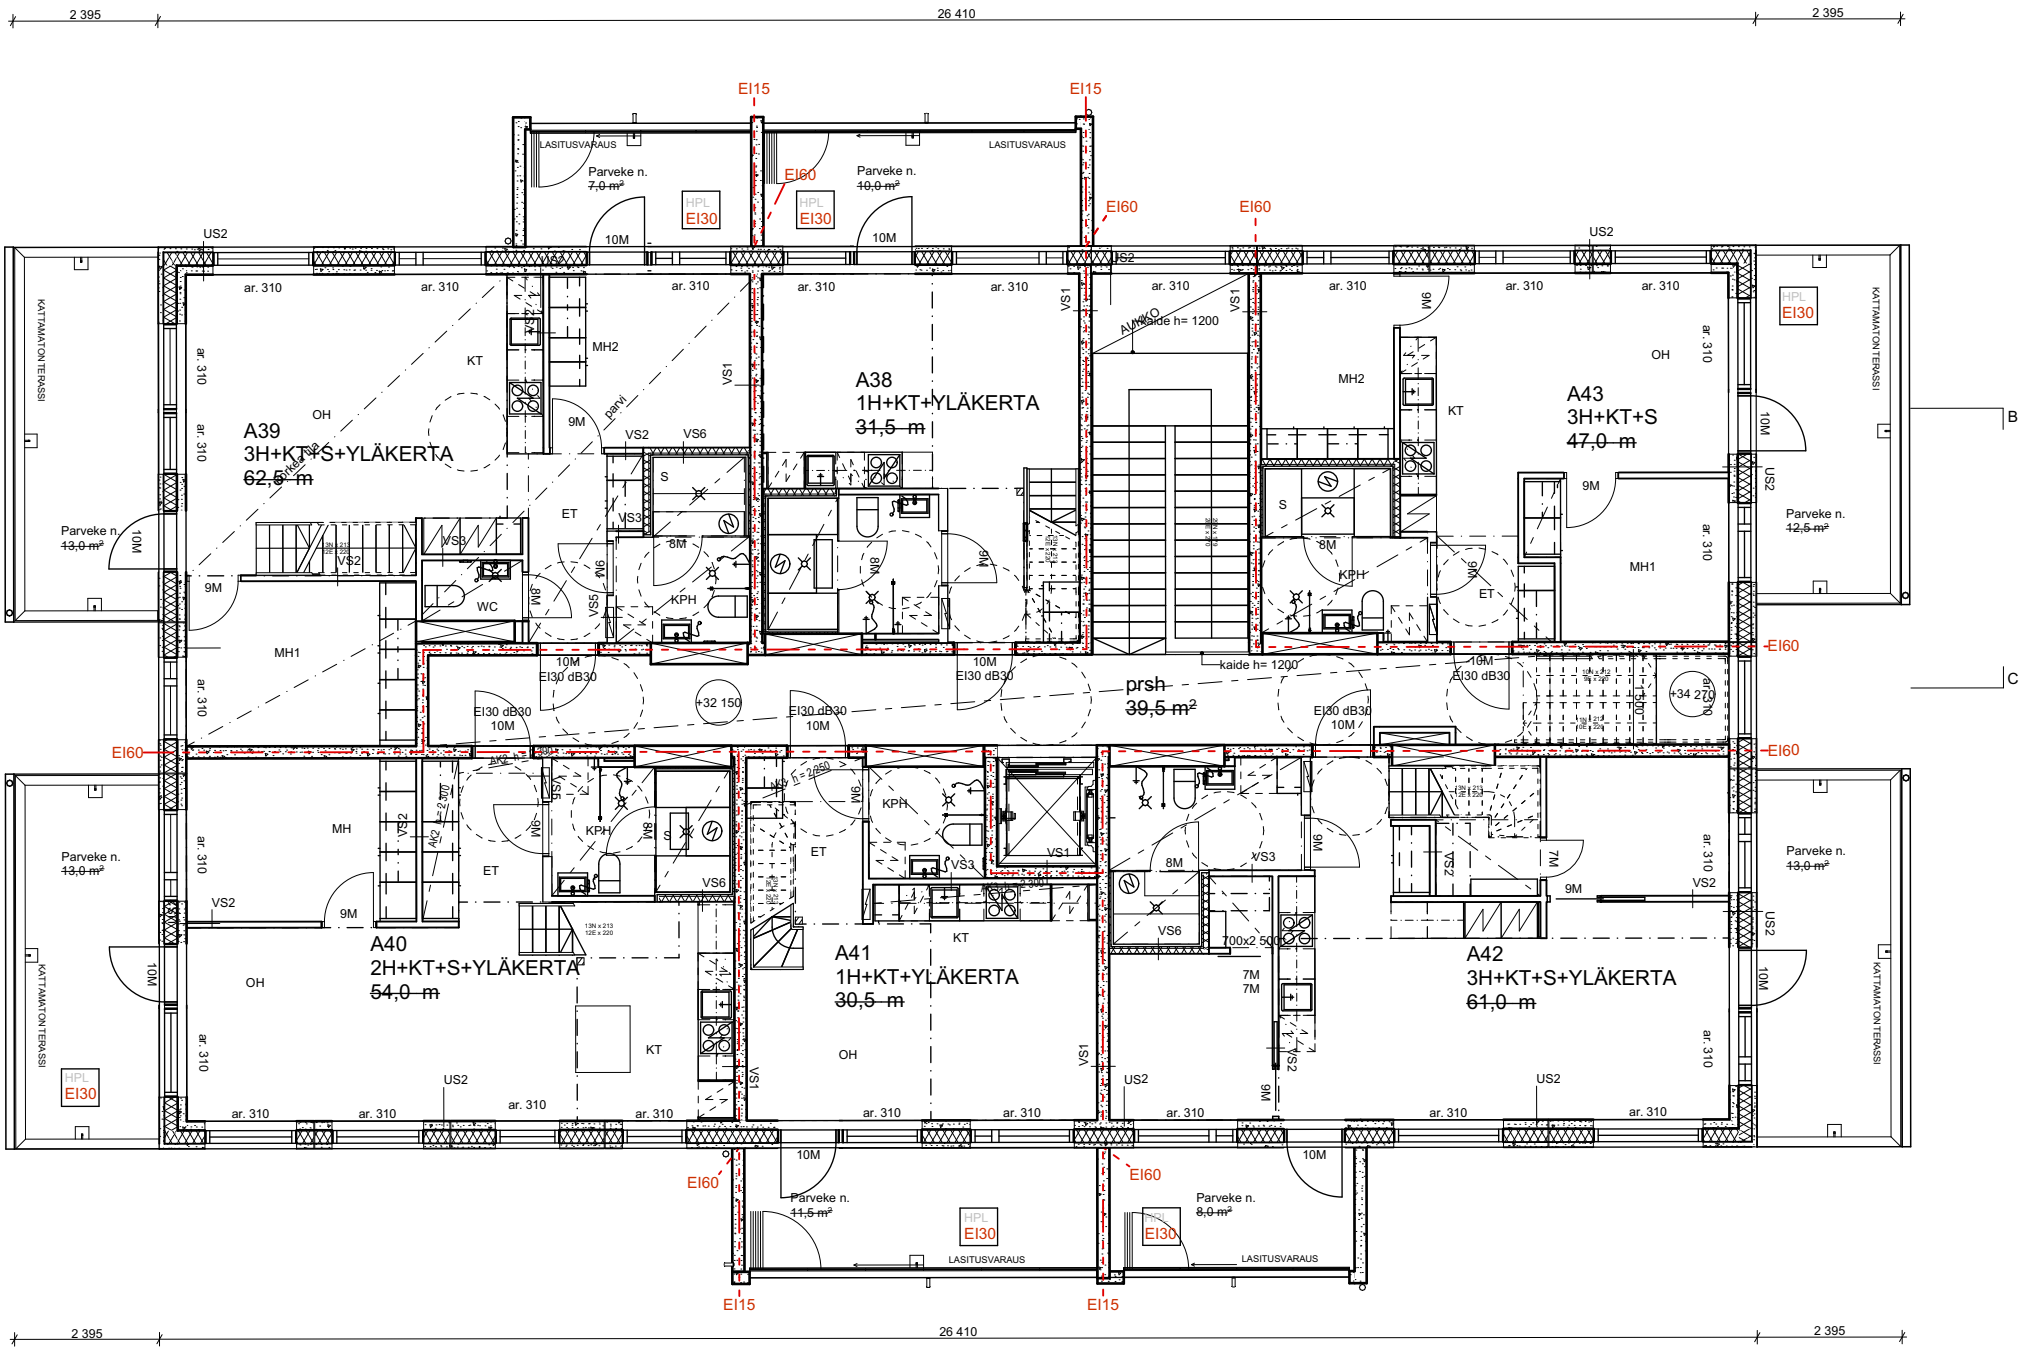


As Oy Kirkkonummen Tiara ja Safiiri

POHJAPIIRUSTUS, KERROS 06, 1:125


ARCO

17.11.2025

RAKENNUSLUPA 26.01.2021

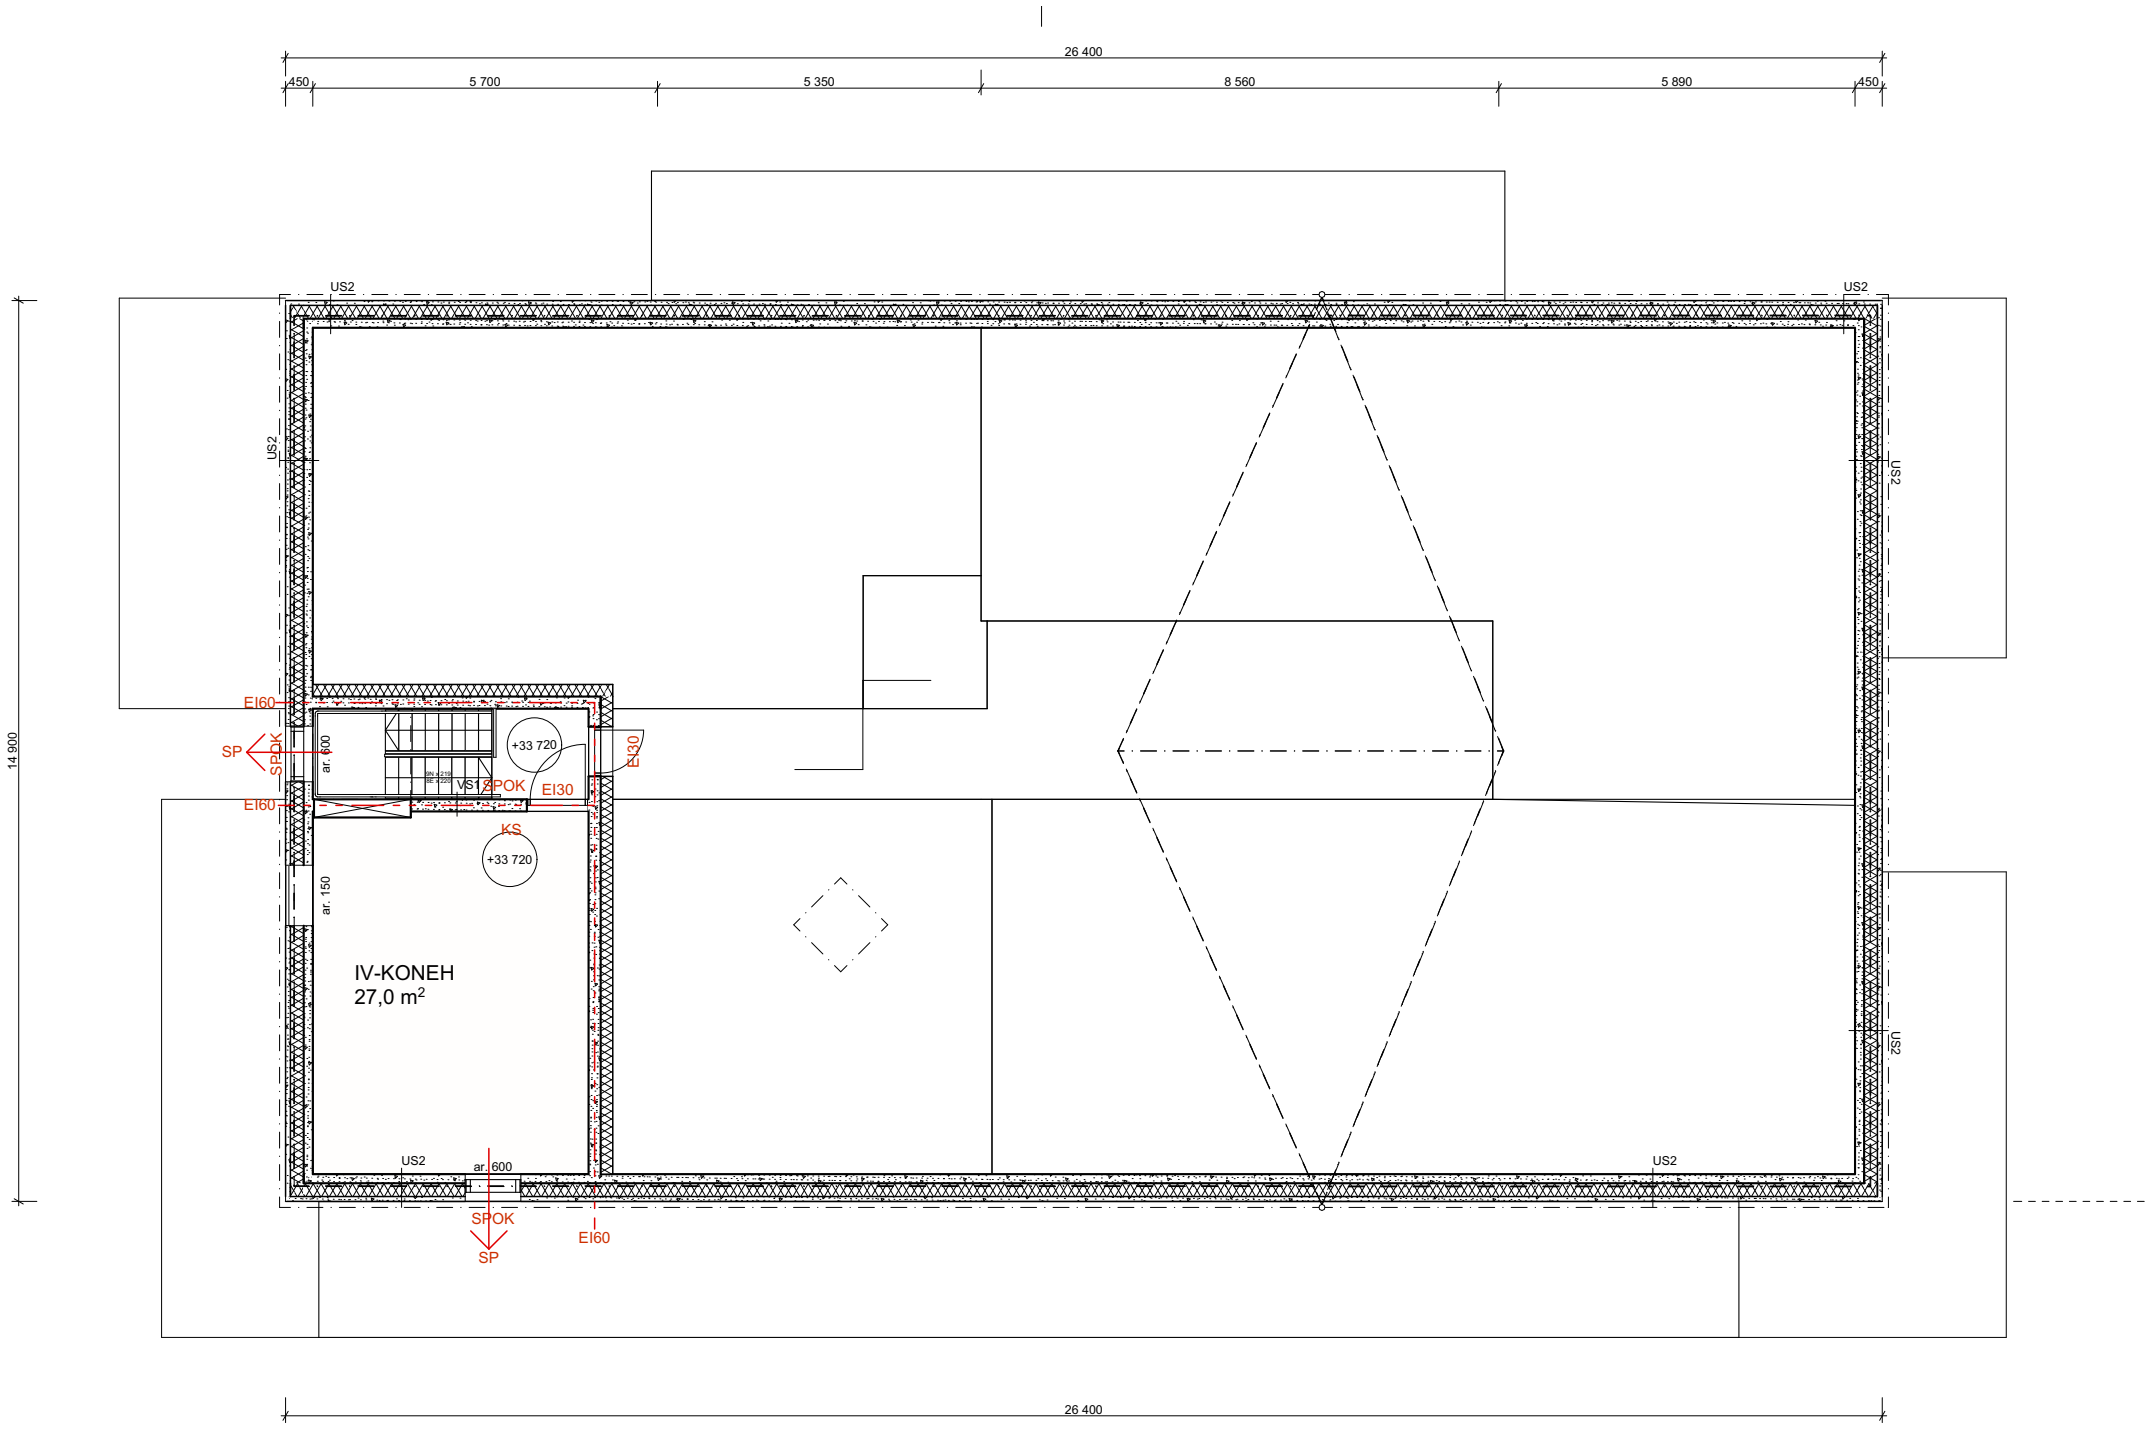

RAKENTAMISLUPA 17.11.2025

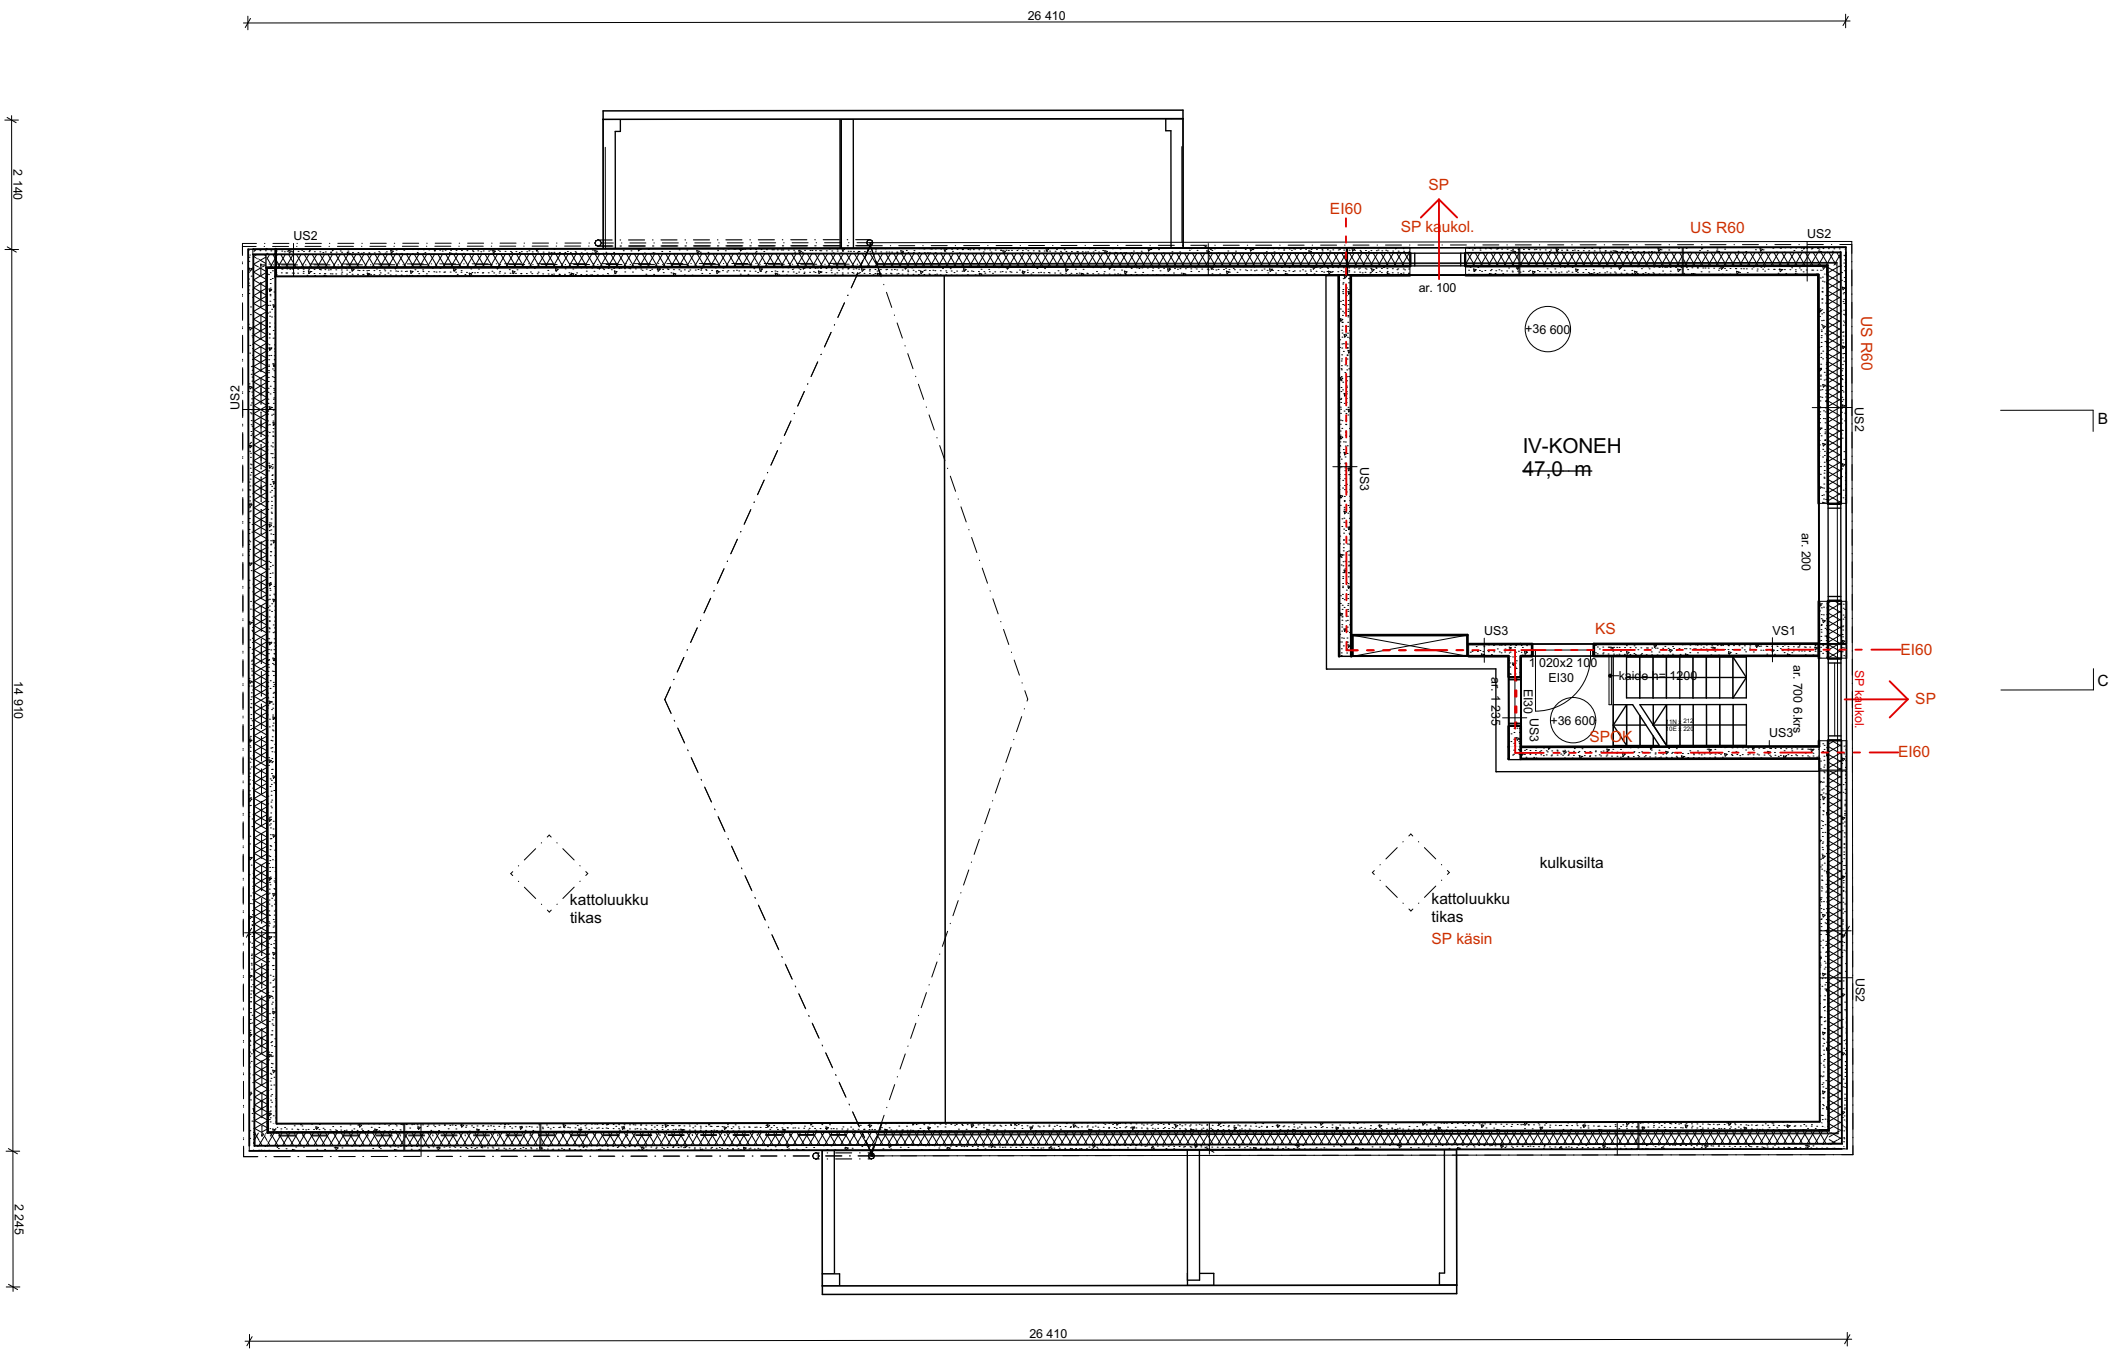


As Oy Kirkkonummen Tiara ja Safiiri

POHJAPIIRUSTUS, IVKH/ULLAKKO, 1:125


ARCO

17.11.2025

RAKENNUSLUPA 26.01.2021

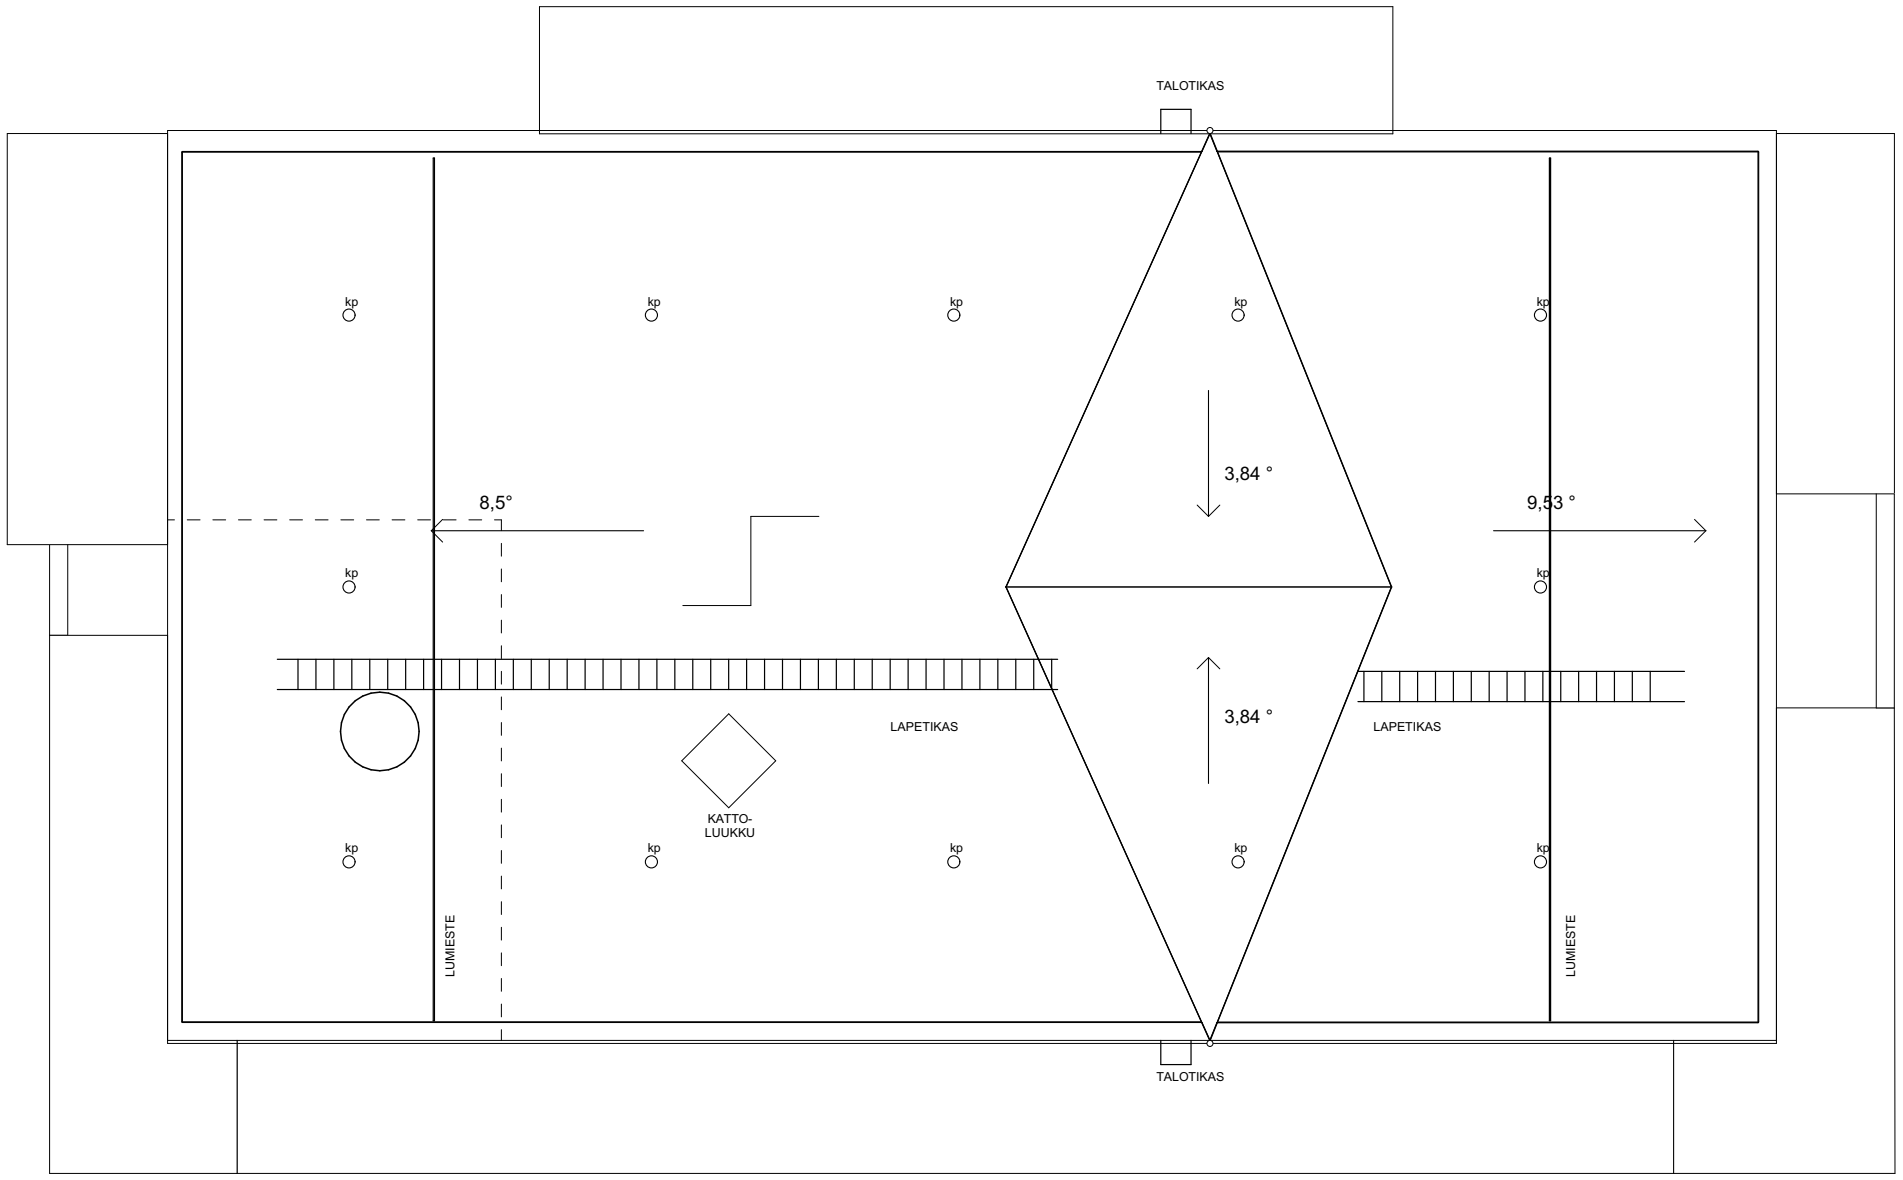

RAKENTAMISLUPA 17.11.2025

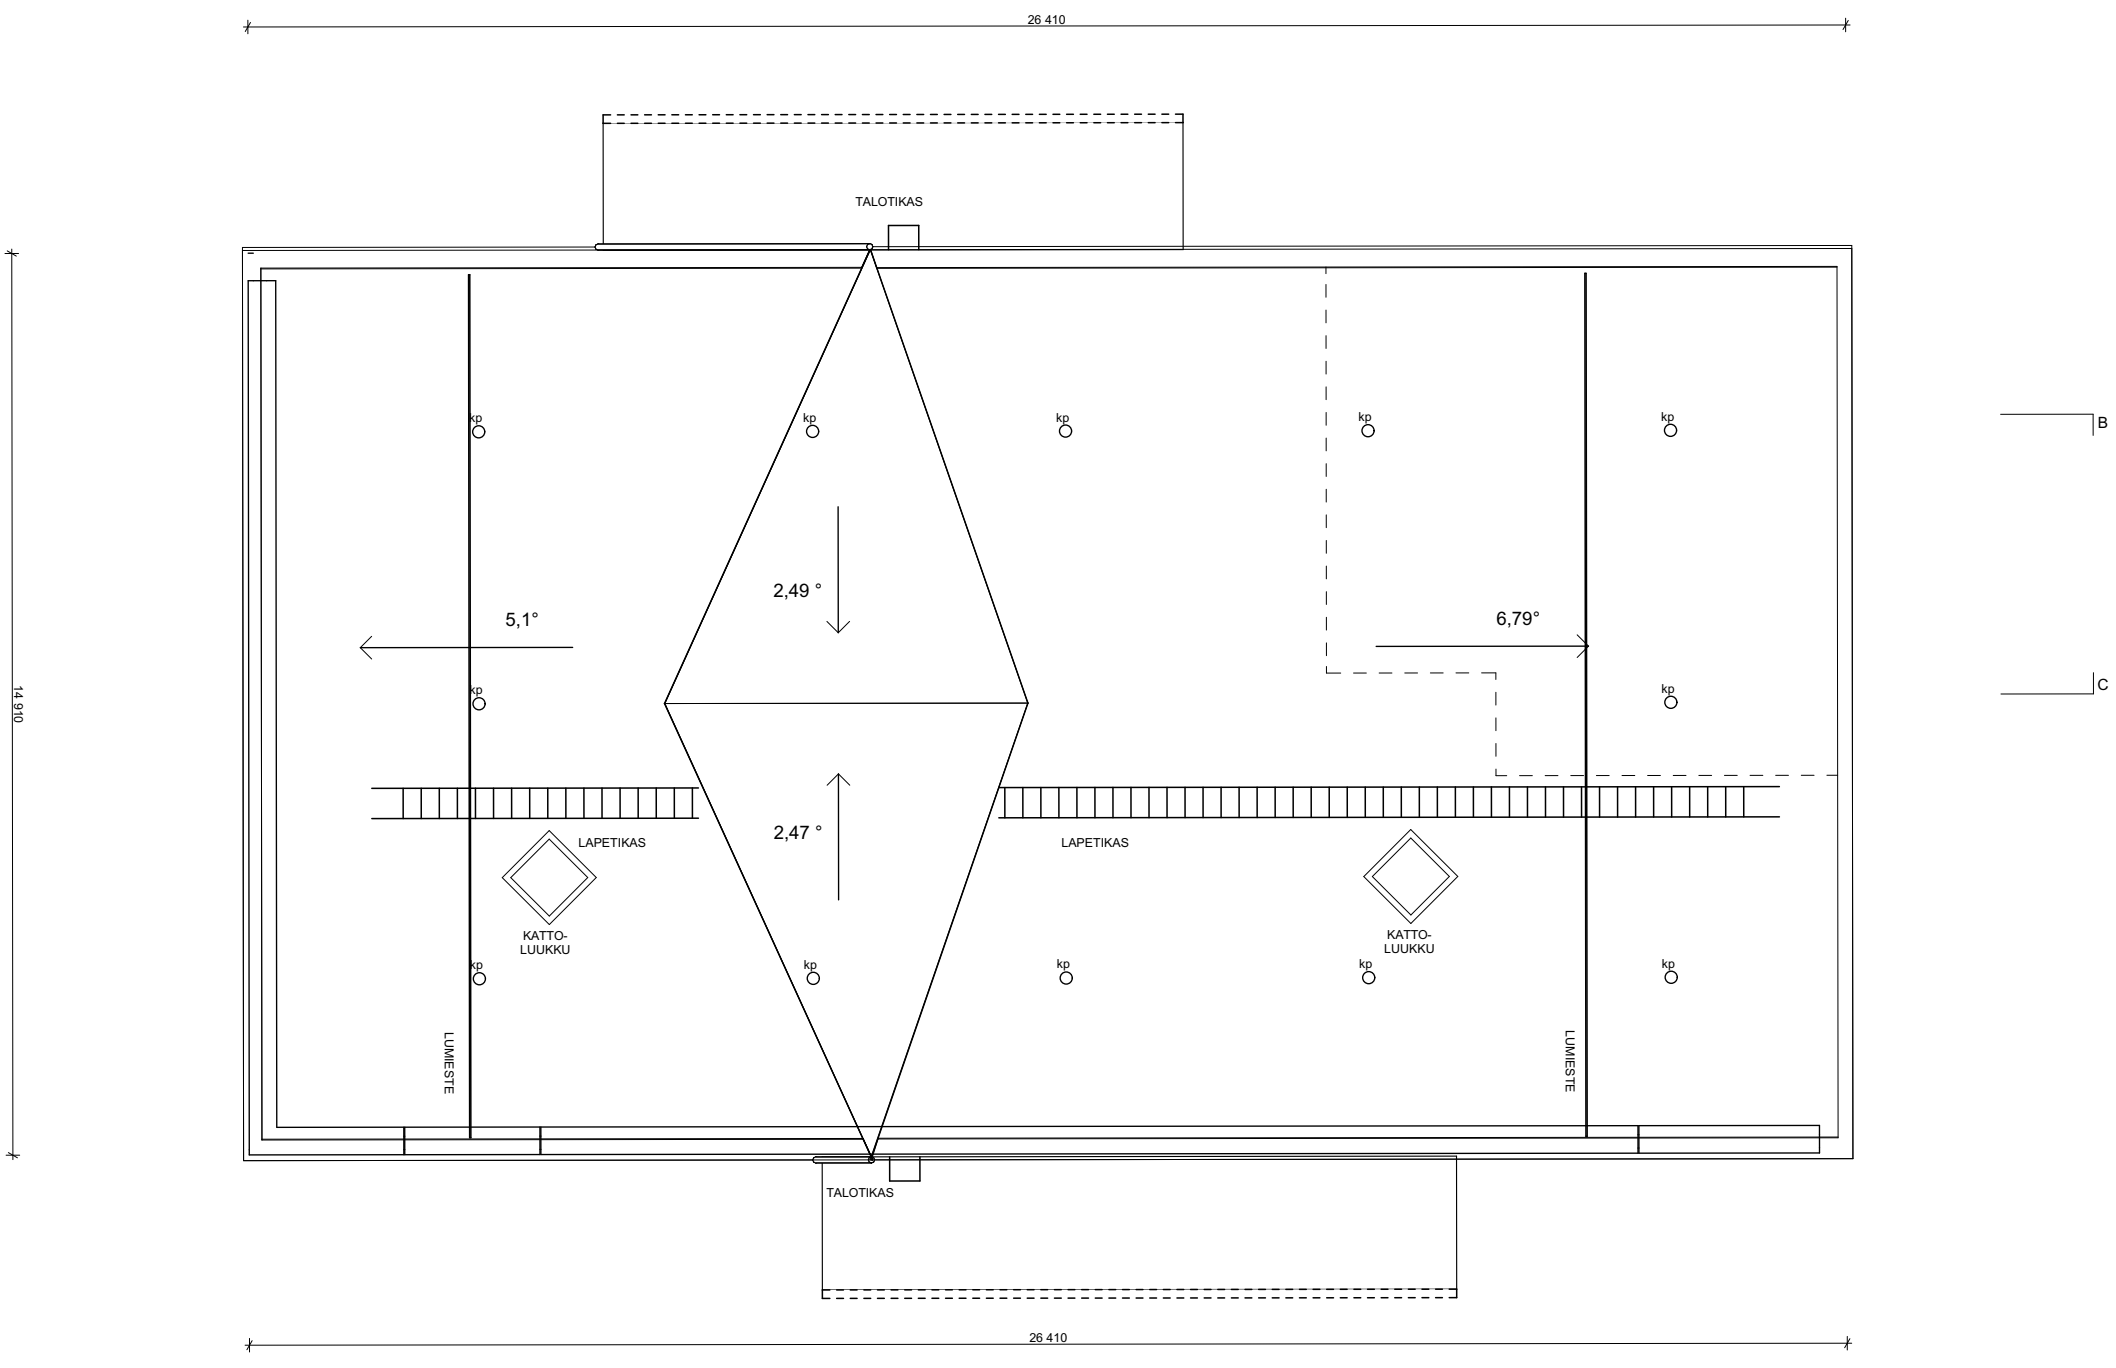



As Oy Kirkkonummen Tiara ja Safiiri

VESIKATTO, 1:125

ARCO

17.11.2025

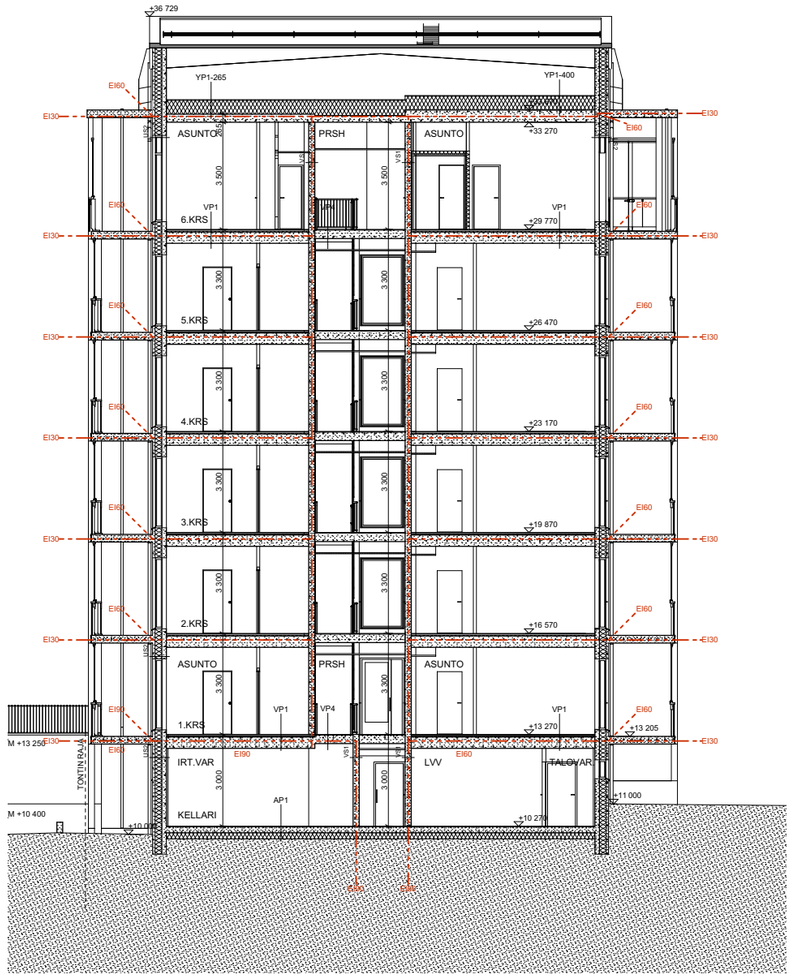

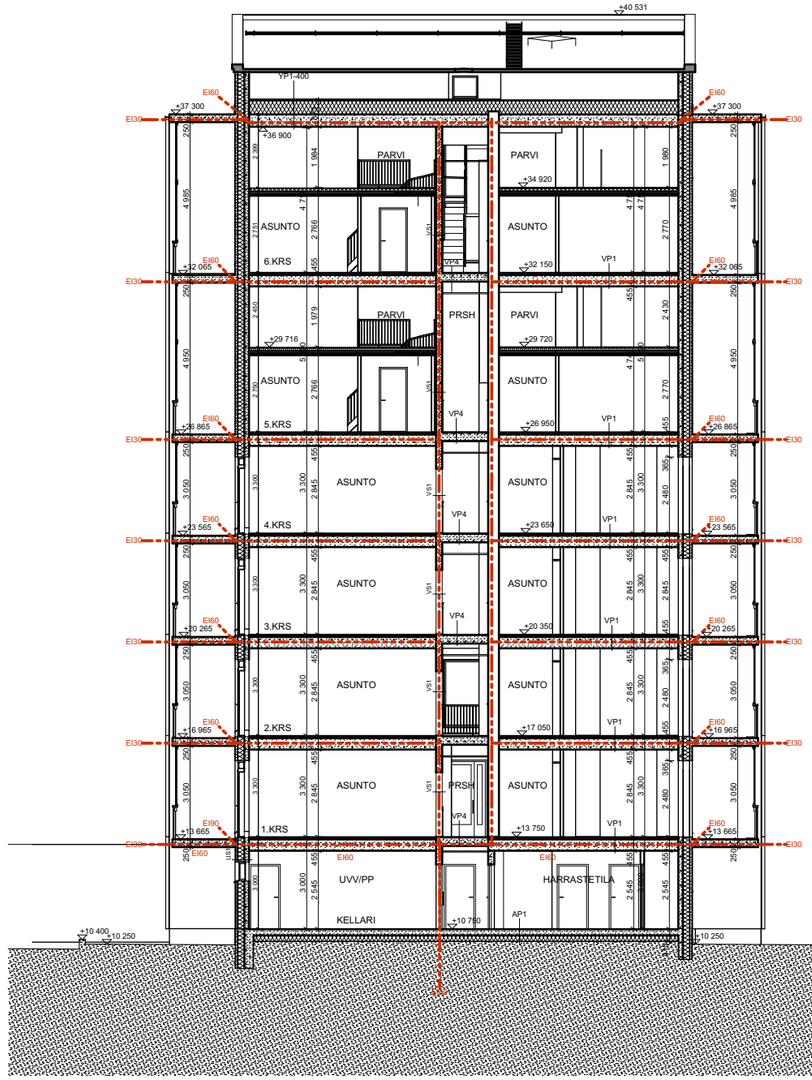

As Oy Kirkkonummen Tiara ja Safiiri

LEIKKAUS A-A, 1:200, 1:2,00

ARCO

17.11.2025

RAKENNUSLUPA 26.01.2021

RAKENTAMISLUPA 17.11.2025





As Oy Kirkkonummen Tiara ja Safiiri

LEIKKAUS B-B, 1:2,00, 1:200

ARCO

17.11.2025

RAKENNUSLUPA 26.01.2021

RAKENTAMISLUPA 17.11.2025





As Oy Kirkkonummen Tiara ja Safiiri


JULKISIVUT KOILLISEEN, 1:200, 1:2,00

ARCO

17.11.2025

RAKENNUSLUPA 26.01.2021

RAKENTAMISLUPA 17.11.2025

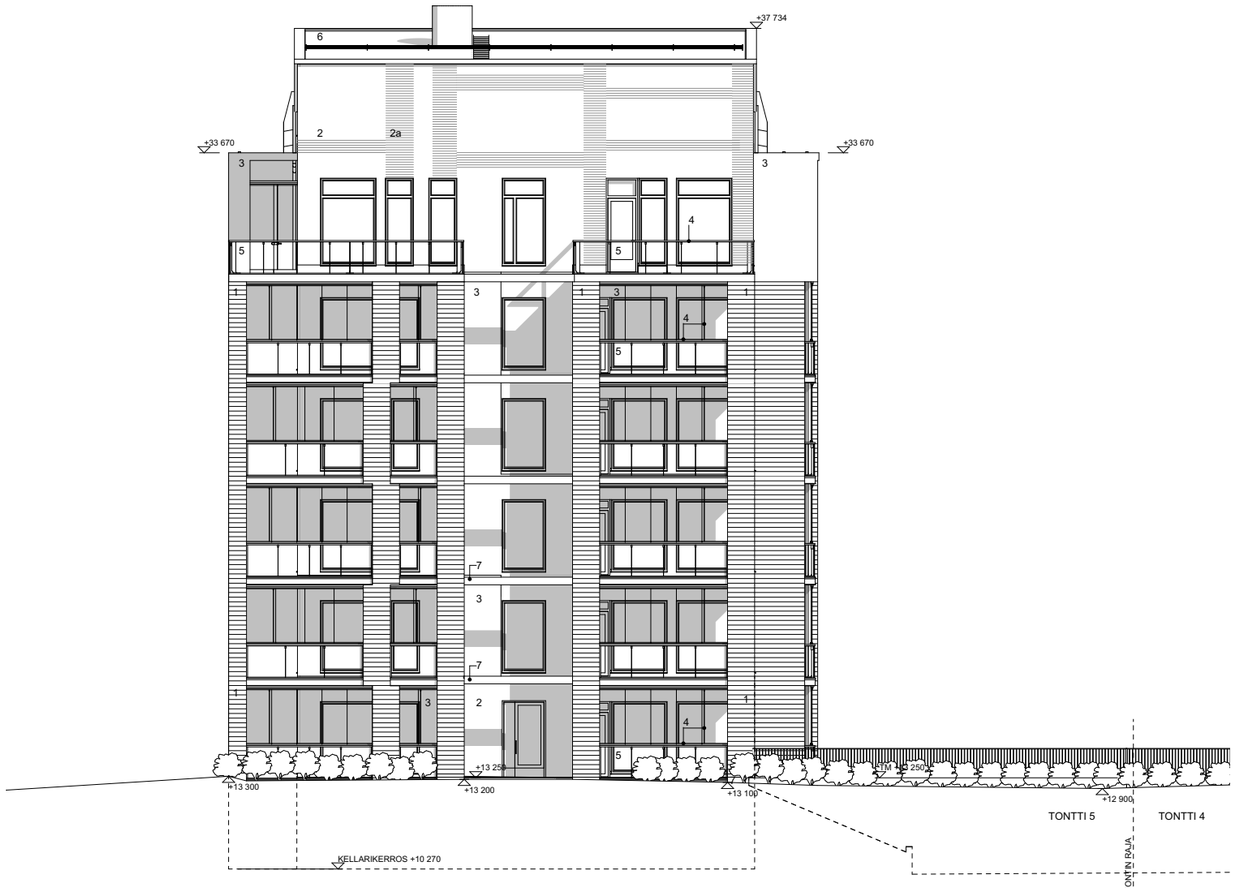



As Oy Kirkkonummen Tiara ja Safiiri

JULKISIVUT KAAKKOON, 1:200, 1:2,00

ARCO

17.11.2025

RAKENNUSLUPA 26.01.2021

RAKENTAMISLUPA 17.11.2025





As Oy Kirkkonummen Tiara ja Safiiri

JULKISIVUT LOUNAASEEN, 1:200, 1:2,00

ARCO


17.11.2025

RAKENNUSLUPA 26.01.2021

RAKENTAMISLUPA 17.11.2025



ONTTI 5

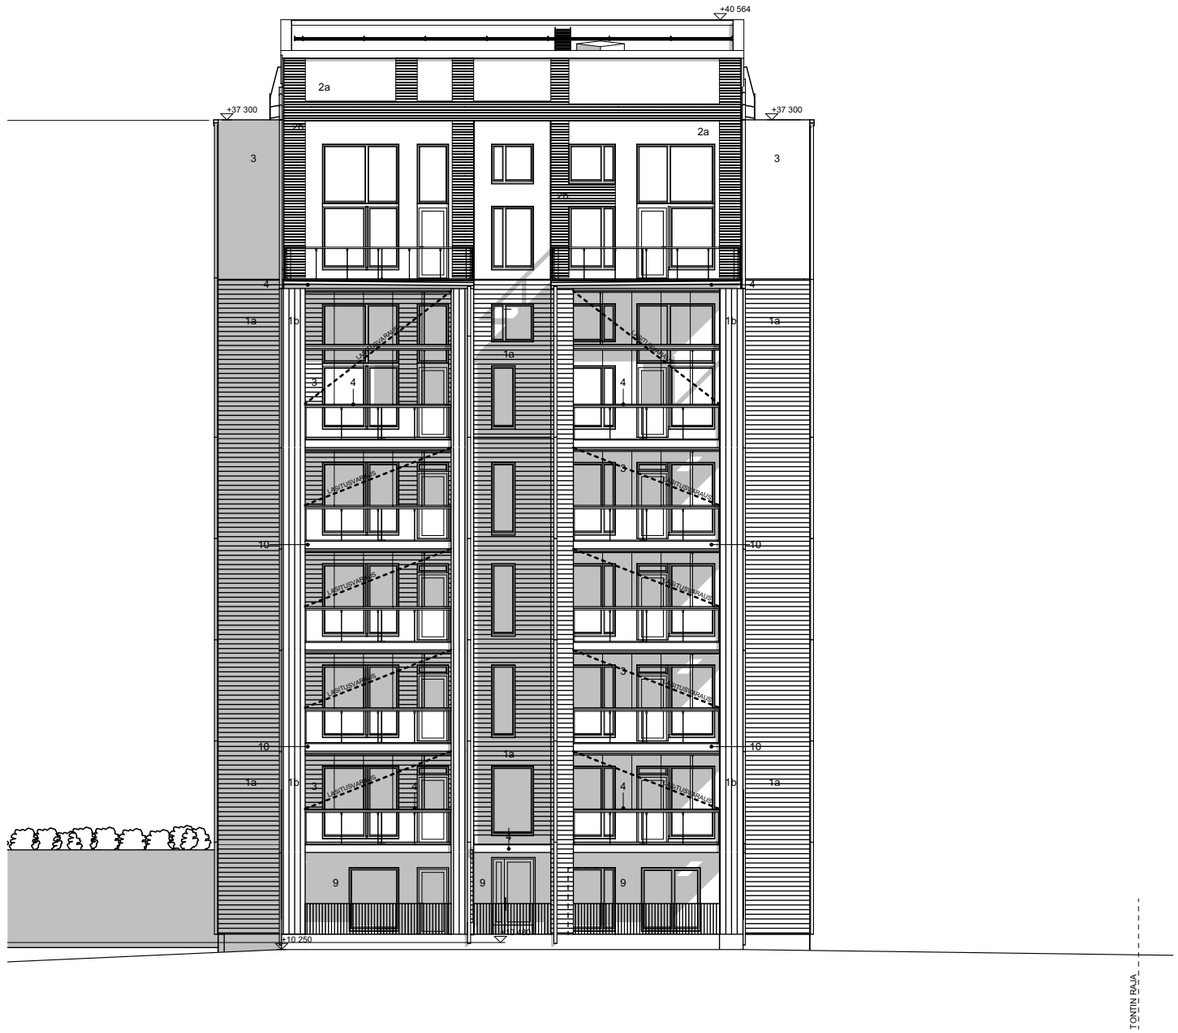

As Oy Kirkkonummen Tiara ja Safiiri

JULKISIVUT LUOTEESEEN, 1:2,00, 1:200

ARCO

17.11.2025