



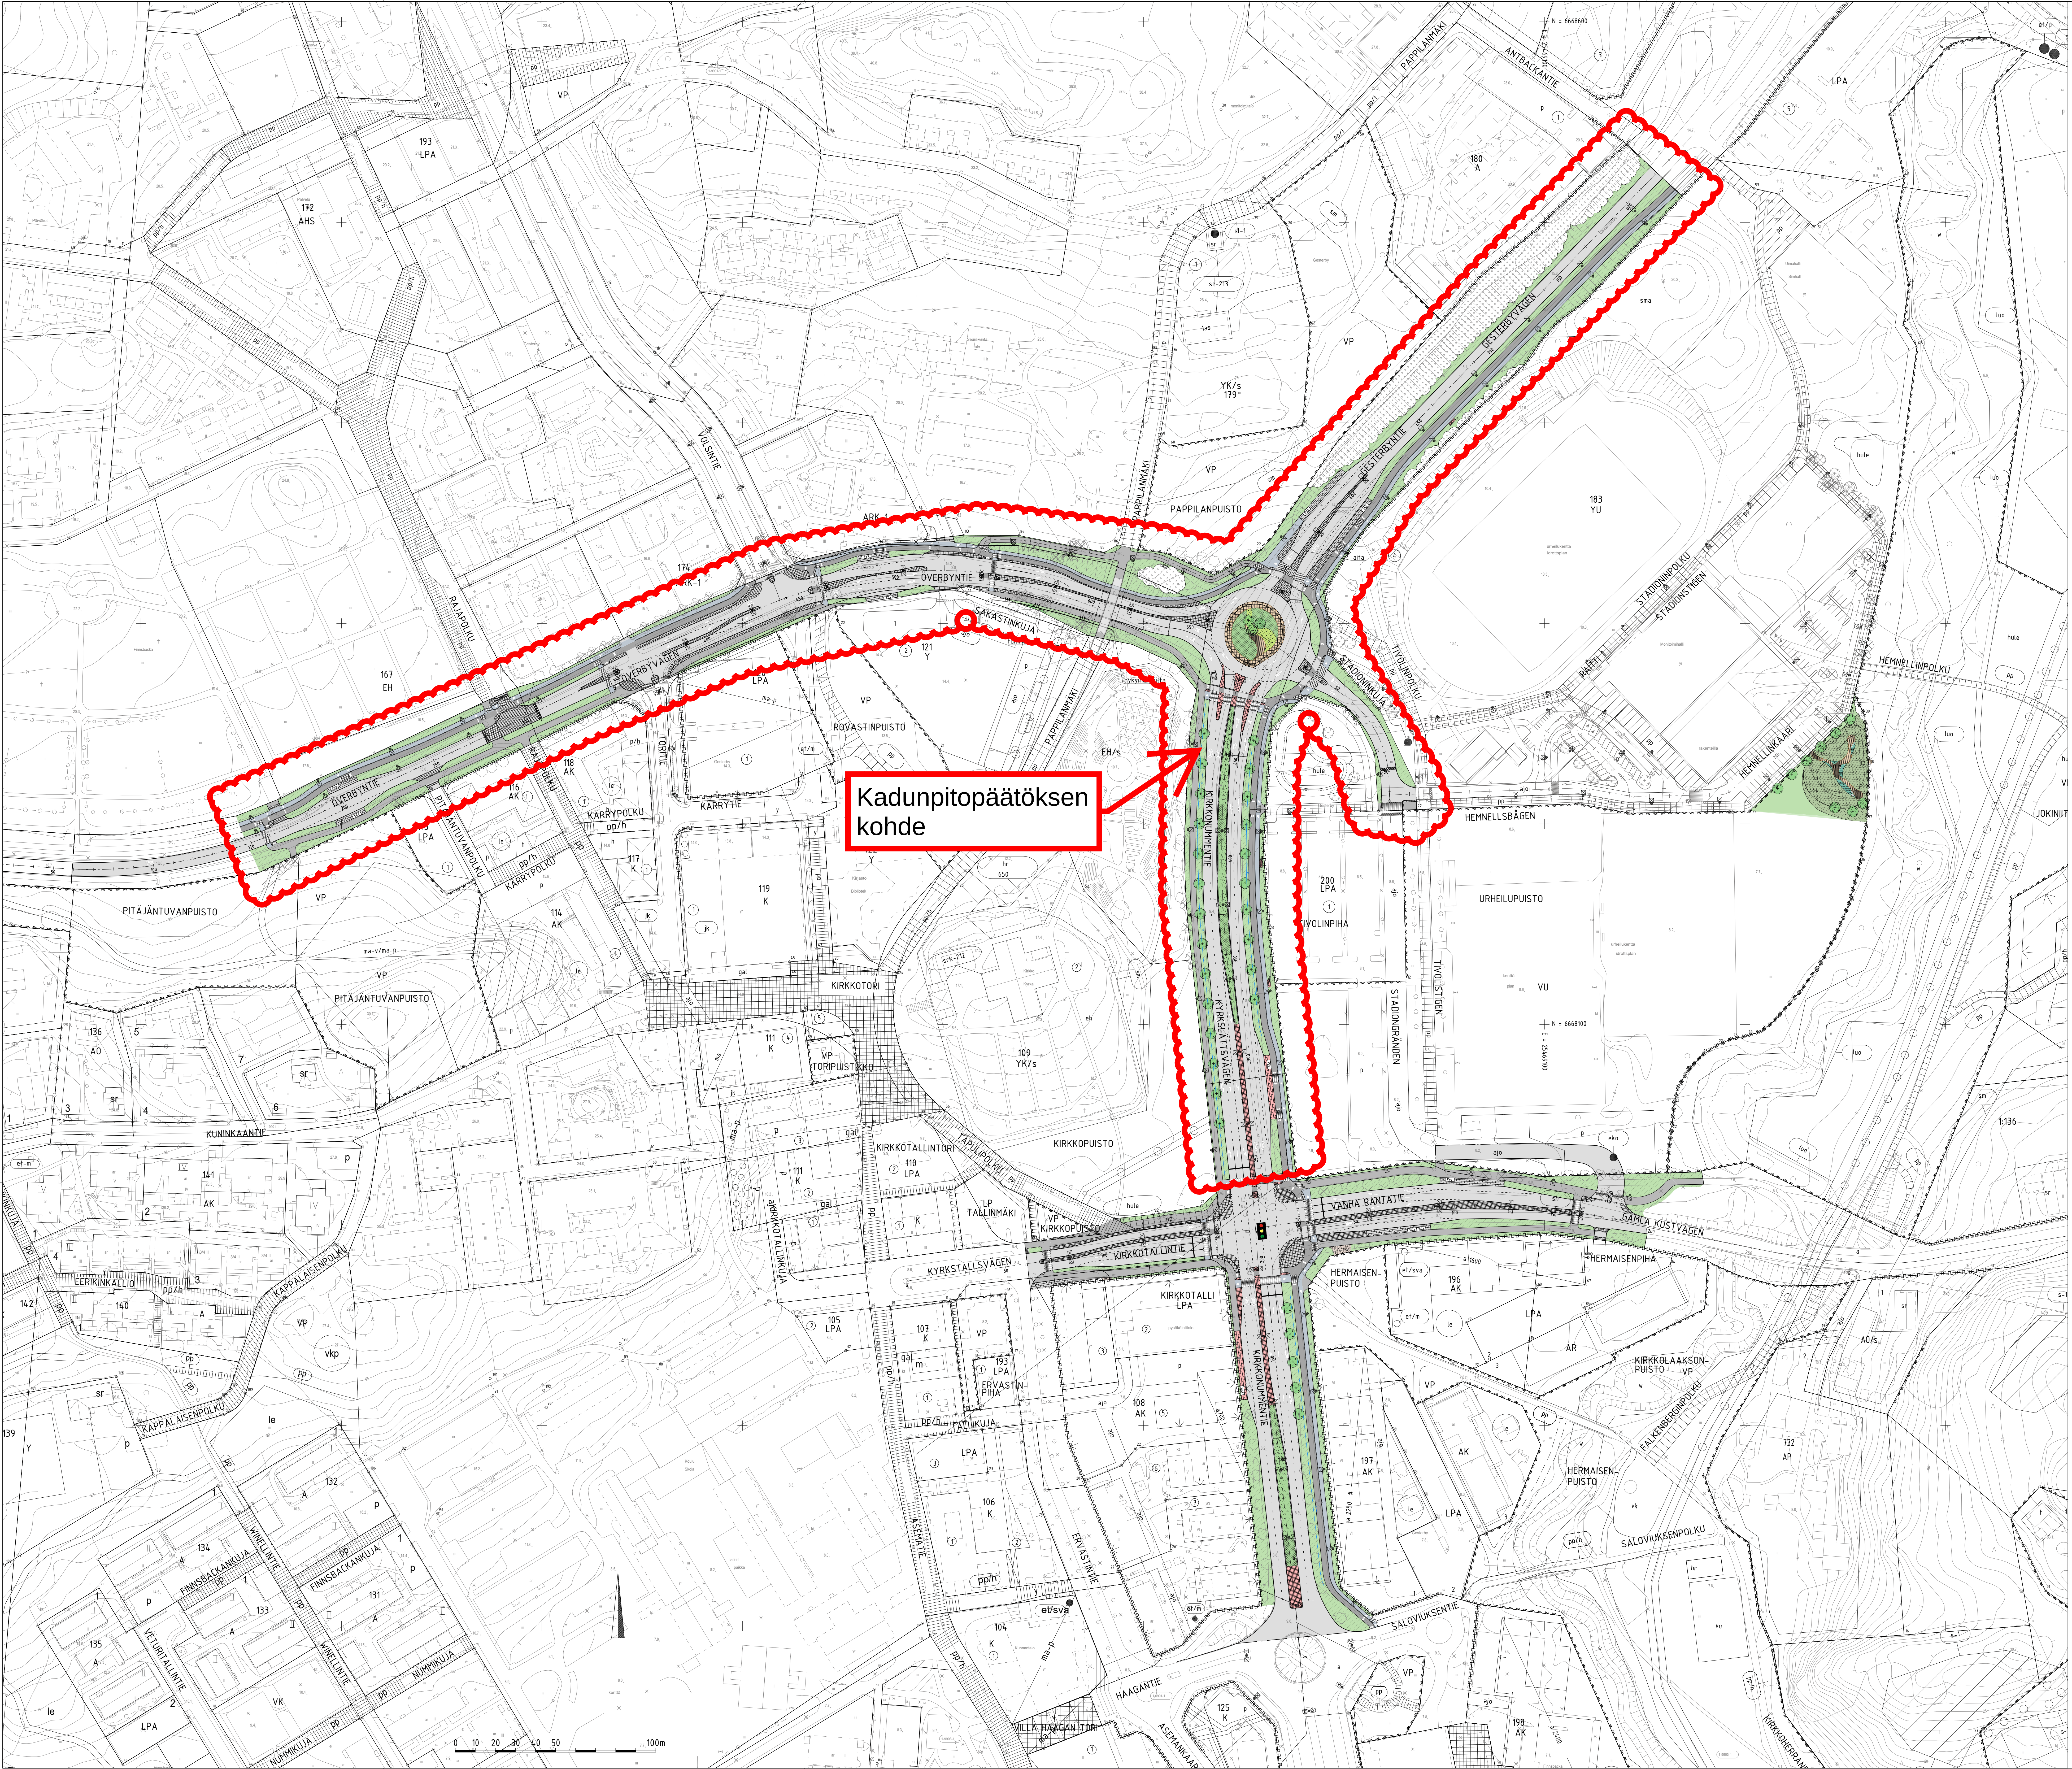

Kadunpitopäätöksen  
kohde

MERKINTÖJEN SELITYS

- ajorata
- jk+pp-tie
- jk-tie / pp-tie
- kiveys
- kiveys
- viheralue
- kivituhka
- istutettava puu
- nykyinen lehtipuu / havupuu / poistettava puu
- reunakivi
- madallettu / upotettu reunakivi
- 1 / 2den kiven harmaa noppakiviraita
- pysäkkikatos
- liikennevalo-ohjaus
- nykyinen sekametsä, huonokuntoiset tai vaaralliset puut poistetaan
- maakivi
- valaisinpylväs
- korotettu suojaite / tyynyhidaste
- silta
- tukimuuri
- aita
- penkki / roska-astia
- poistettava pensasalue
- avouoma, virtausnuoli

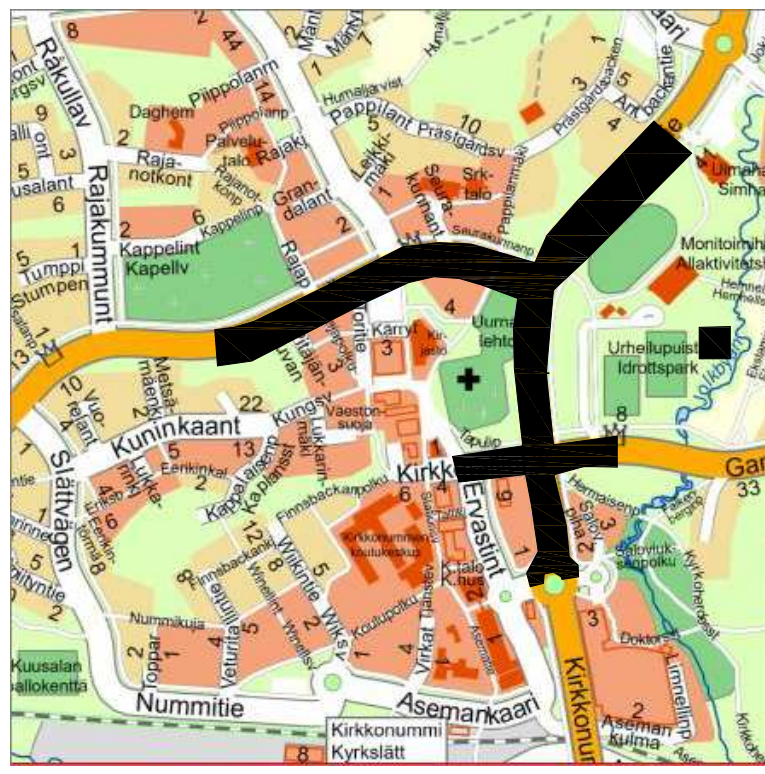

Koordinaatti- ja korkeusjärjestelmä: ETRS-GK25/N2000

|                    |                             |                                 |                                            |
|--------------------|-----------------------------|---------------------------------|--------------------------------------------|
| Keskusta           | Kirkkonummi, Gesterbyntie   | Kirkkotallintie, Vanha Rantatie | Overbyntie, Stadininkuja, Itäinen hv-allas |
| Kirkkonummen Kunta | Yhdyskuntatekninen toimiala | Investointipalvelut             |                                            |
| Katu               | 2071                        | 1                               |                                            |
| SITOWISE           | 29.9.2023                   | Heidi Suominen                  | Kaisa Vahäavupus                           |