


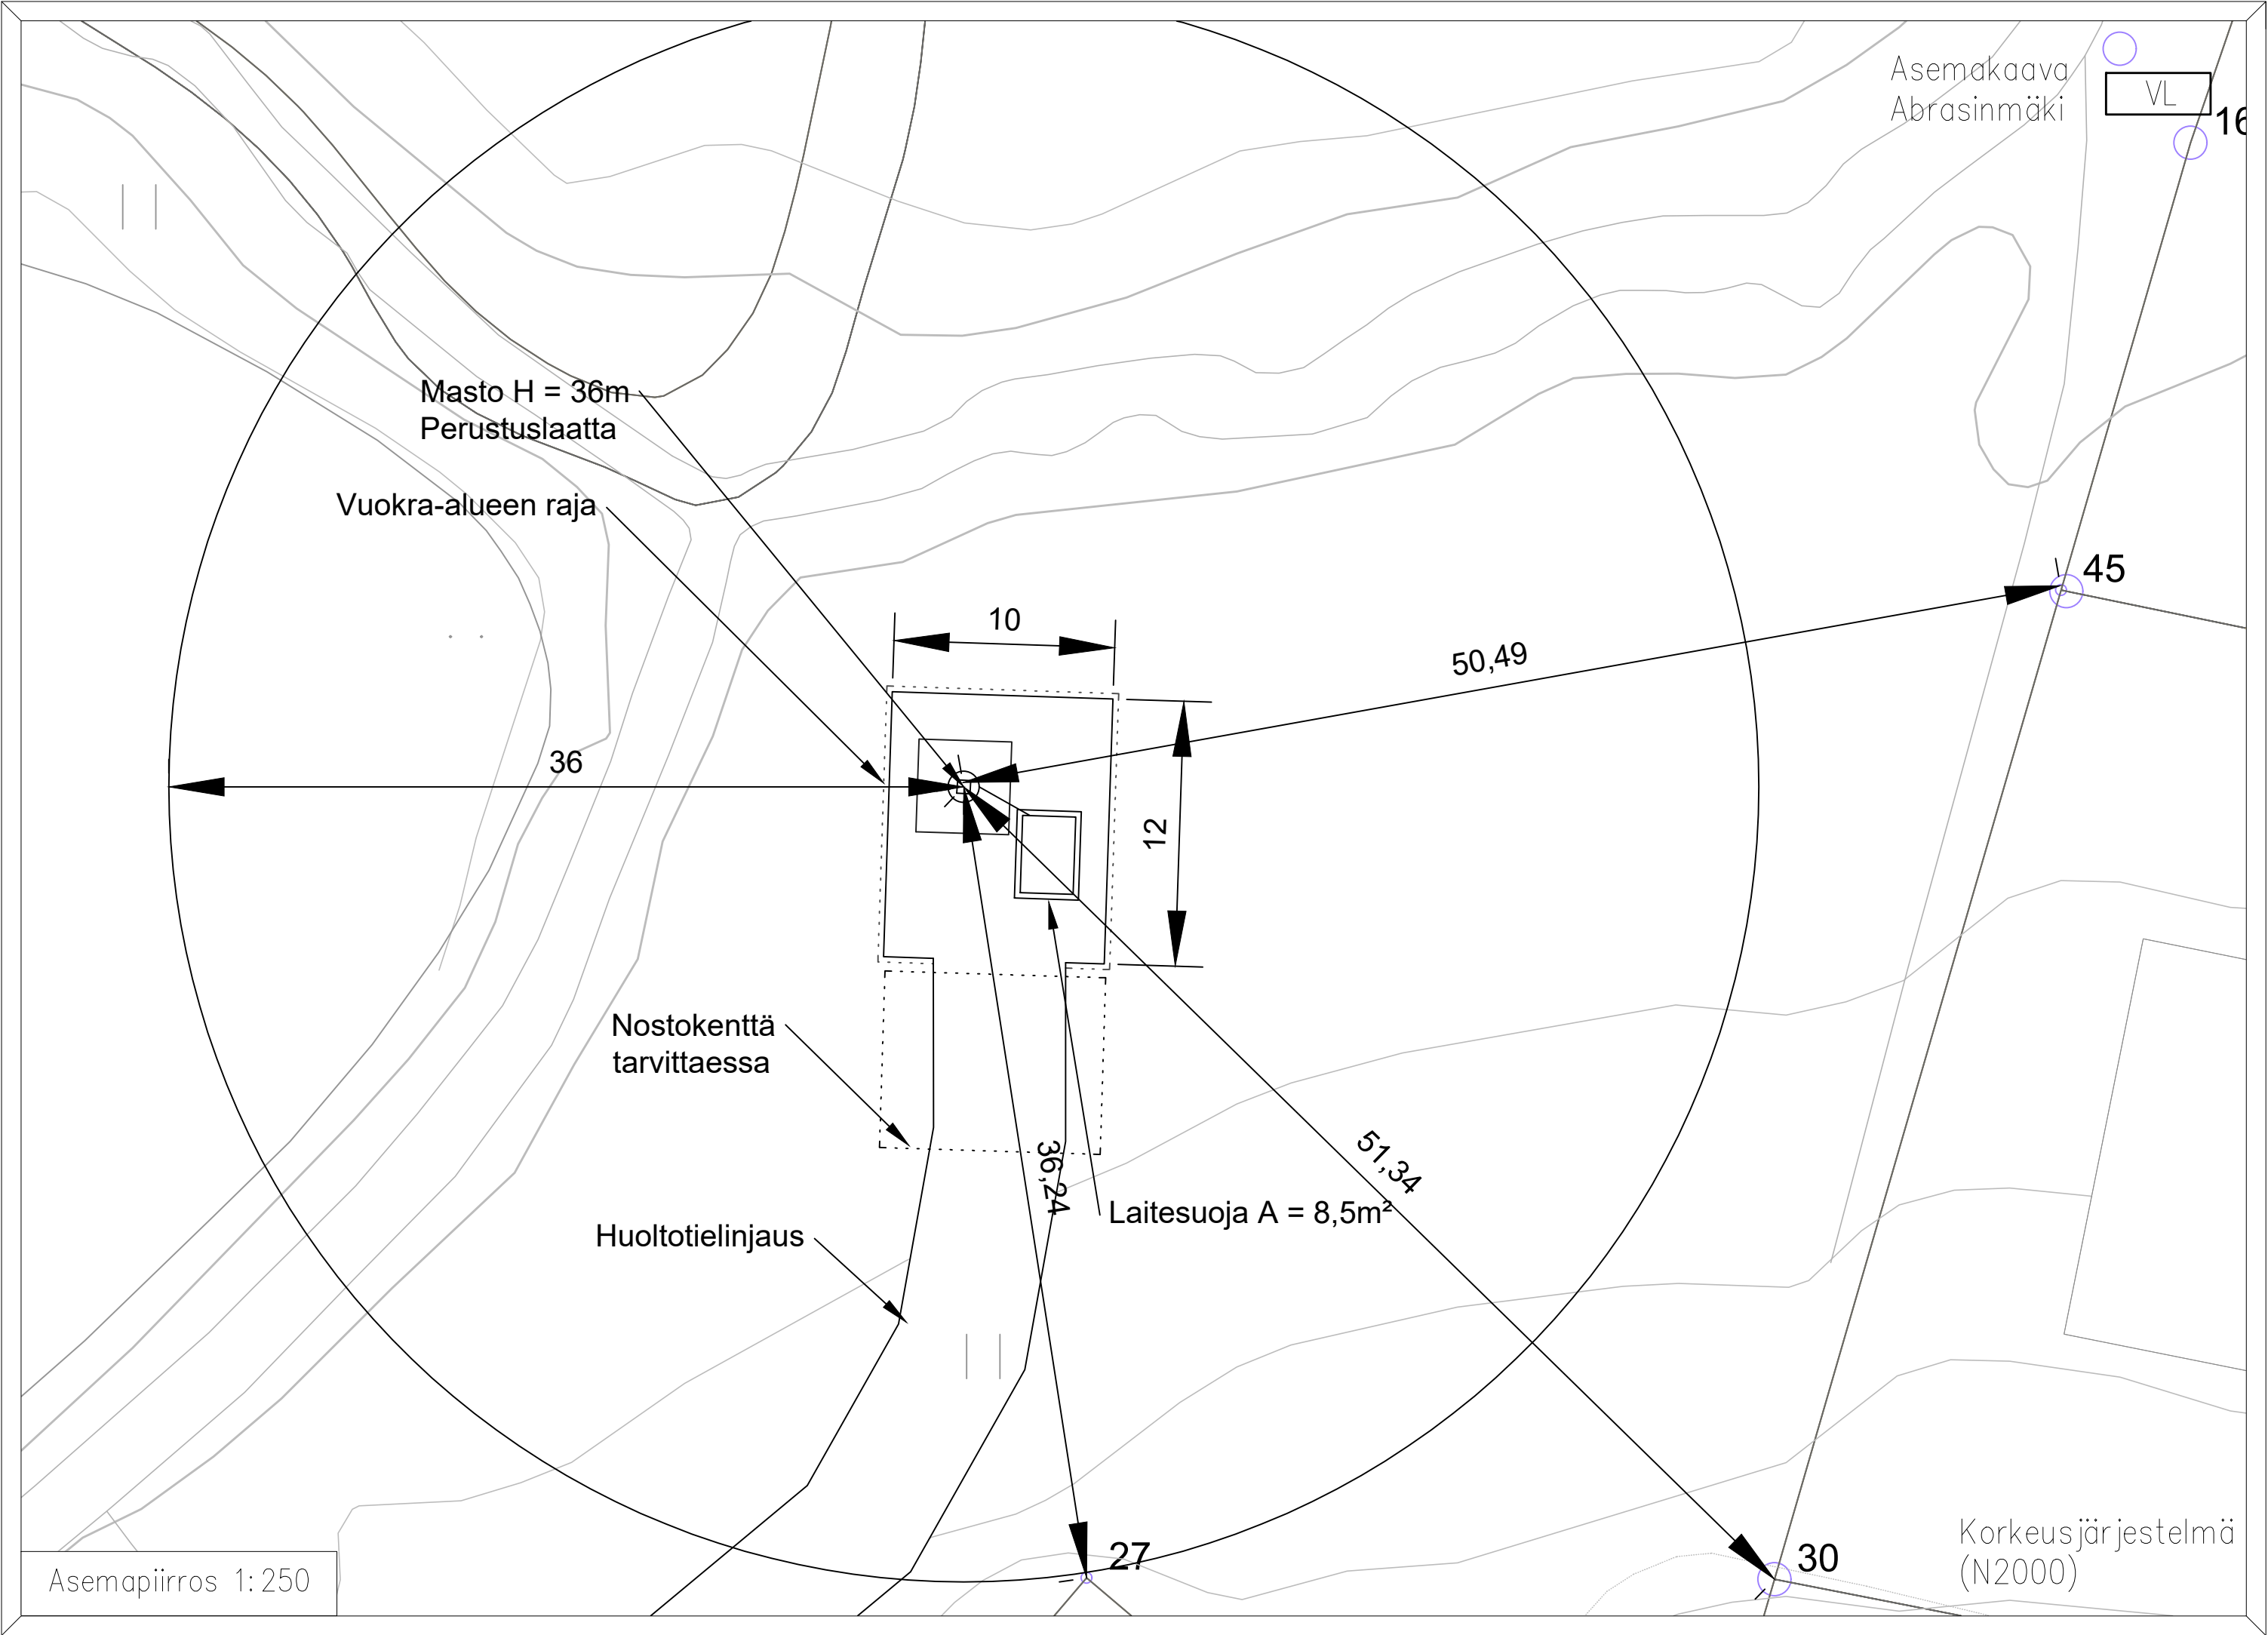

Asemakaava

Abrasinmäki

VL

HUOM! Johtotiedot
suuntaa-antavia
Johtonäyttö tilattava
ennen rakennusvaihetta!

Puustoa ja vesakkoa
raivataan alueelta vain
tarvittavilta osin


Tontti A = n 120m²
Laitesuoja A = 8,5m²
Masto h = 36m

Alustavat mahdollisen
maston keskipisteen
koordinaatit:

ETRS – TM35FIN

N: 6667468,130
E: 356825,548
Z = 6,3 mmpy (N2000)

WGS–84
Lat: 60° 7’ 8,790”
Lon: 24° 25’ 24,312”

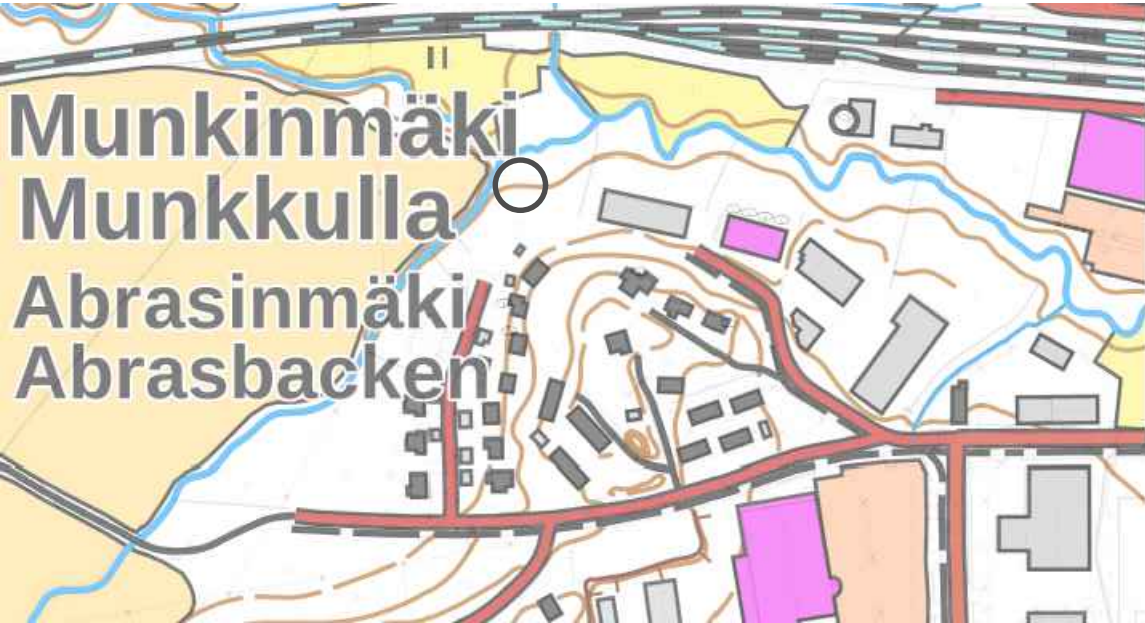

Kaupunginosa	Kiinteistö	Tontti/nro	Viranomaisten merkintä
Abrasinmäki	257-496-2-112		
Rakennustoimenpide	ERILLISLAITE / UUDISRAKENNUS	Piirustuslaji	Juoks. no
		Pääpiirustus	1/3
Rakennuskohde	Teknikontie 02400 KIRKKONUMMI Matkaviestintukiasema DNA Tower Finland Oy	Piirustuksen sisältö	Mittakaavat
		Asemapiirros	1: 250
			Korkeusjärjestelmä (N2000)
		Suunnitteluala, työnumero ja piirustusnumero	Muutos
		4735729	M1
Pääsuunnittelija	DNA Tower Finland Oy PL 10, 01044 DNA www.dna.fi		
	DNA Tower Finland Oy, Jouni Koskenkangas RI		
Suunnittelija	Sitema Oy, Matias Toivanen	Päiväys	Tiedosto
		22.5.2025	.dwg