
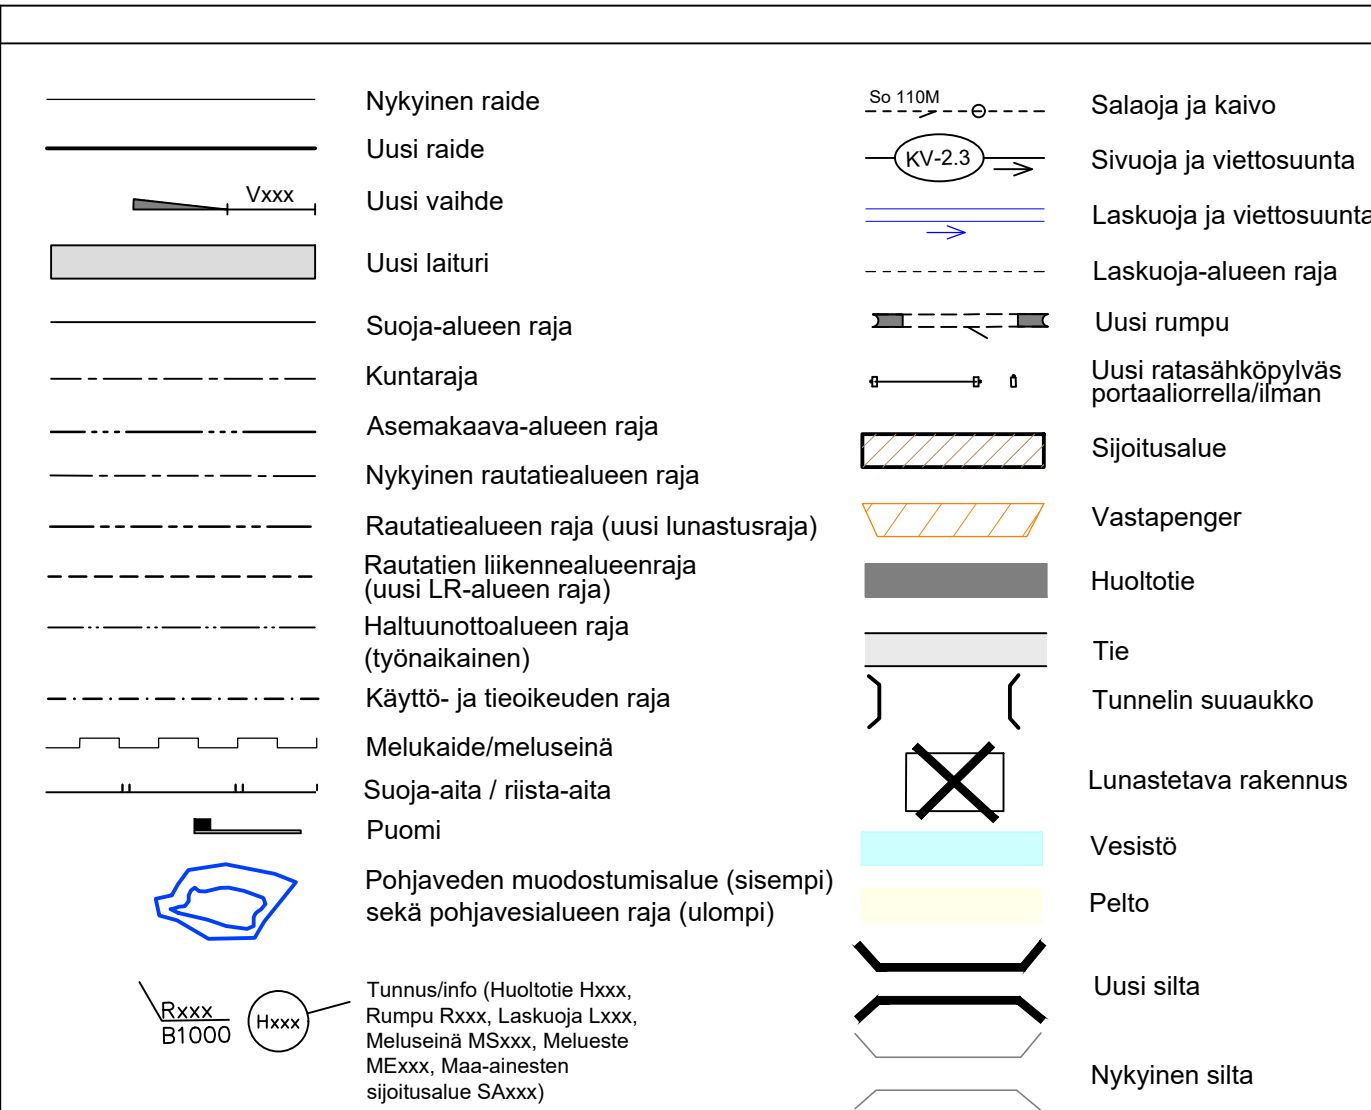


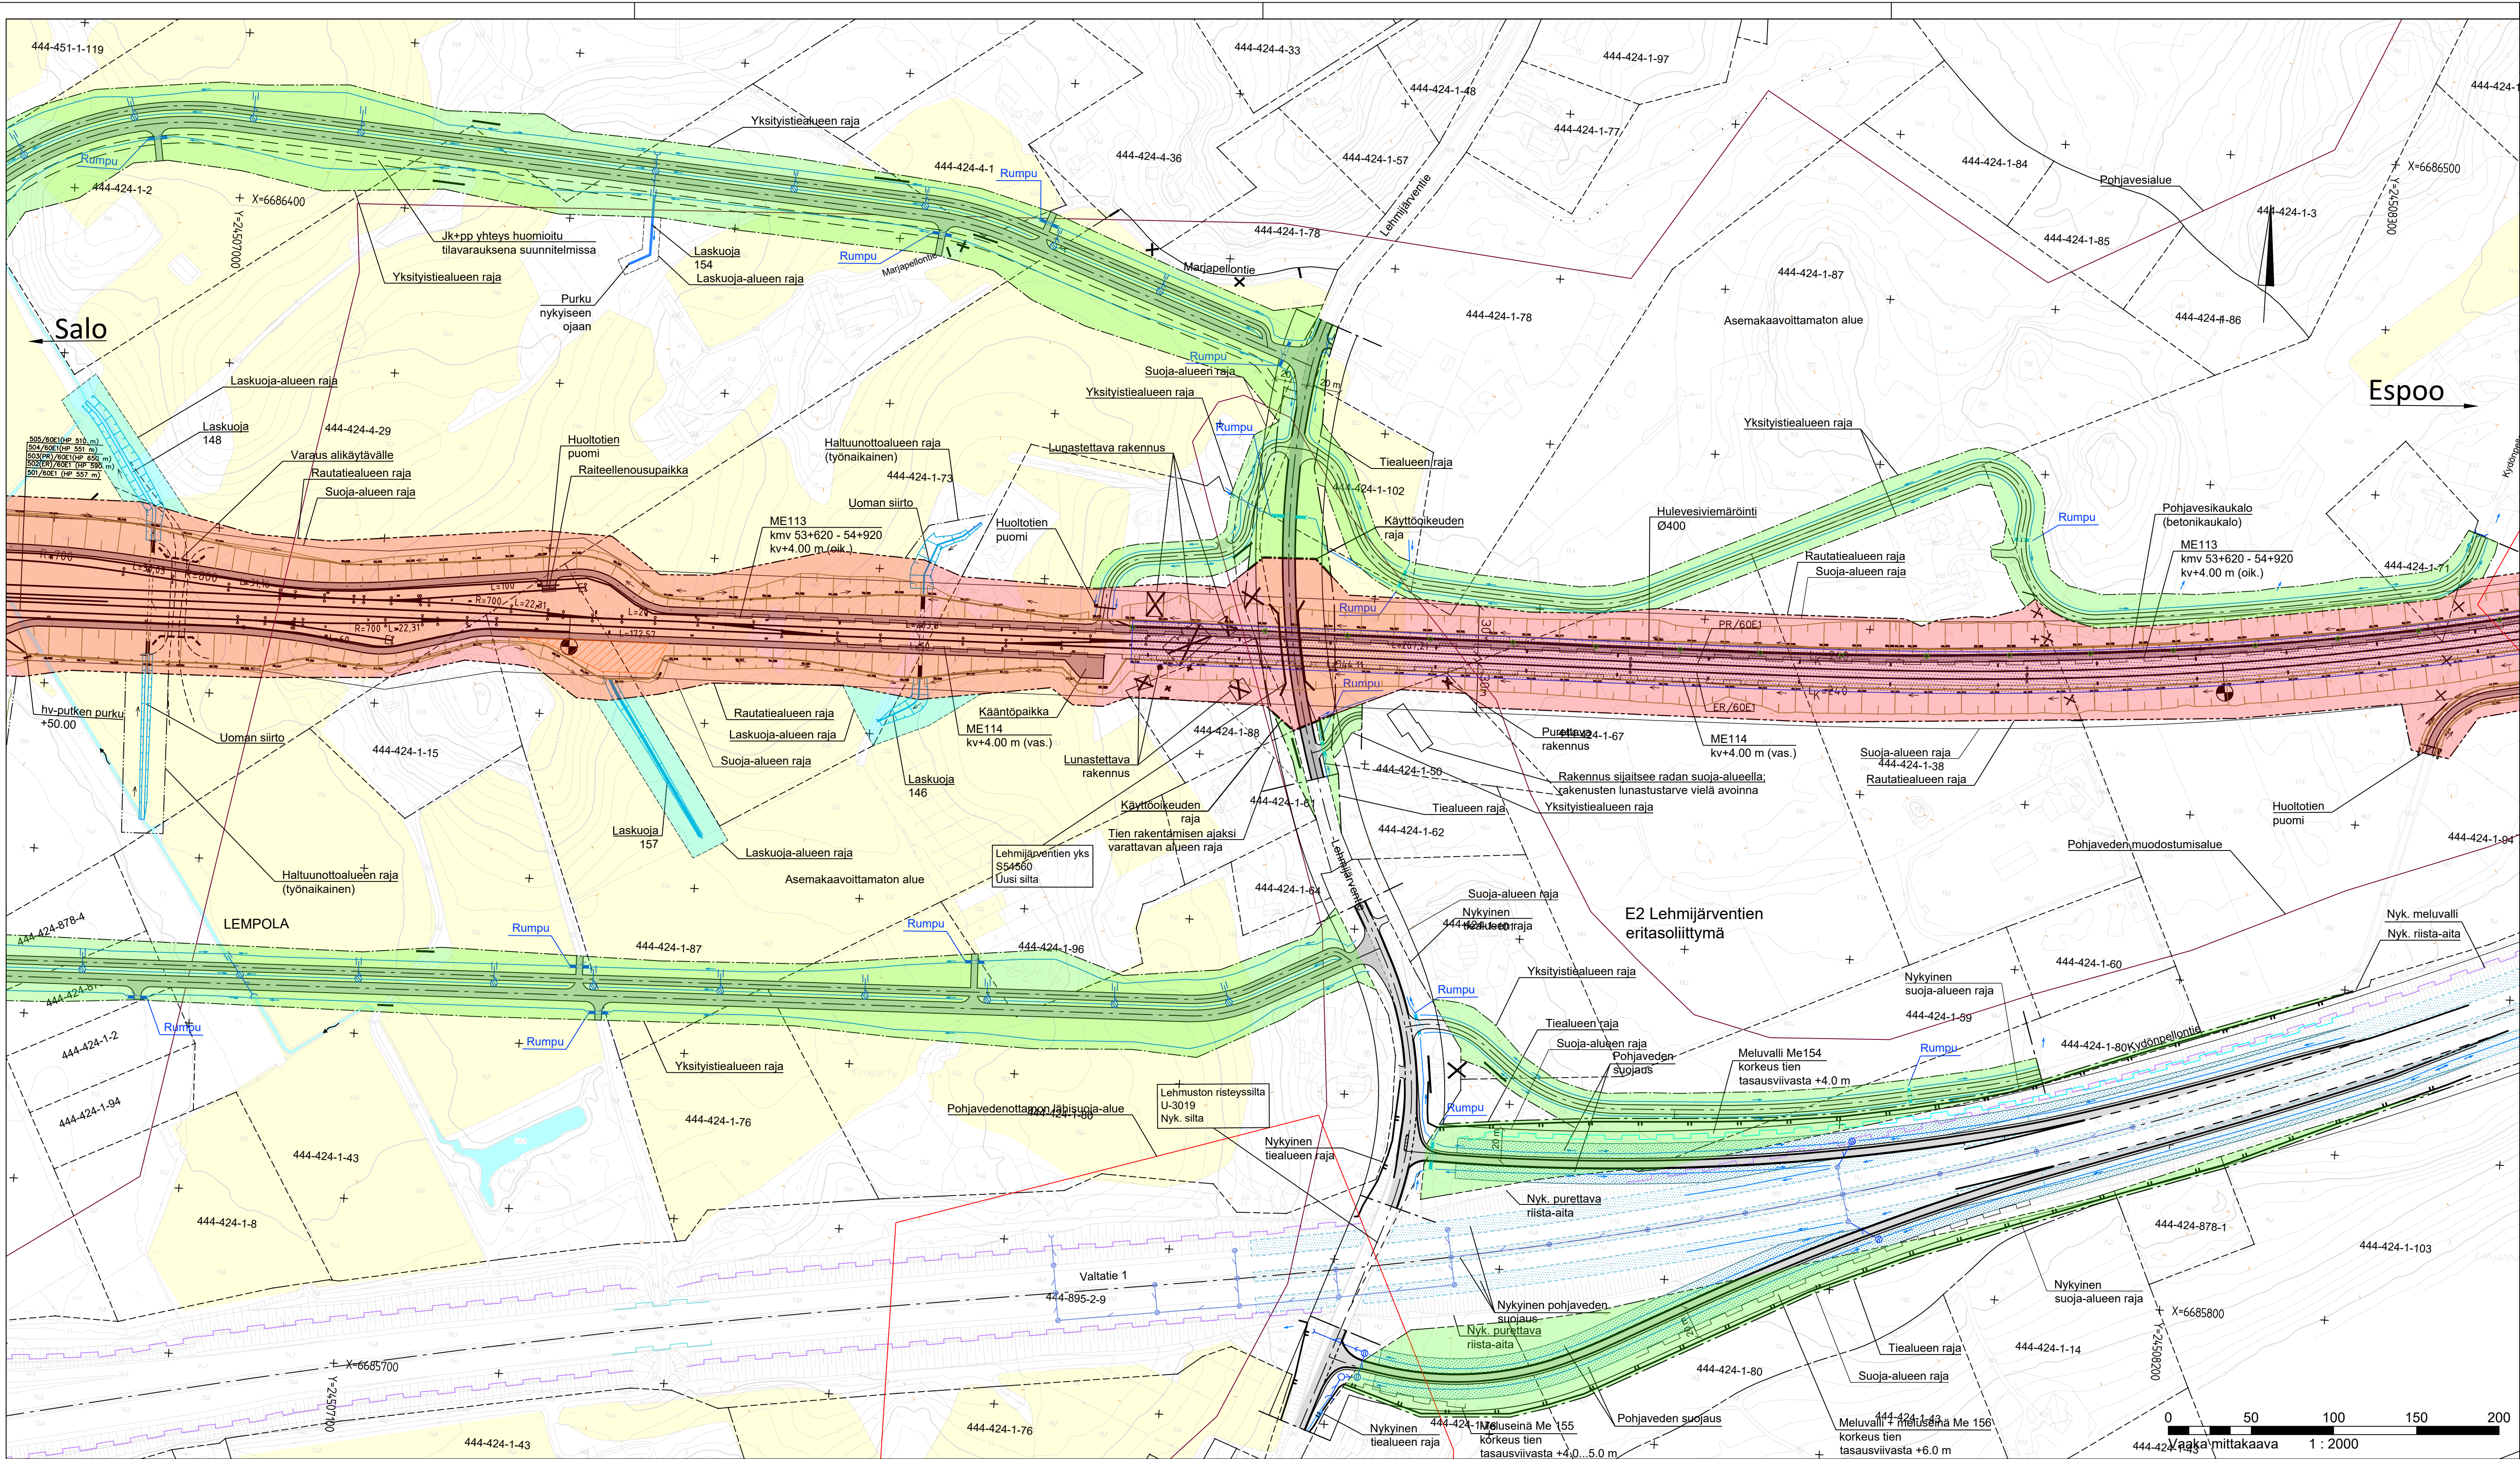

M	Selitys	dd/mm/yy	Nimi_T	dd/mm/yy	Nimi_H
MUUTOS	SELITYS	PVM	TEHNYT	PVM	HYVÄKSYNYT

 Euroopan unionin osarahoittama		Hanke tai rataosa	
 LANSIRATA		LANSIRATA (ent. Turun tunnin juna)	
Tilaaja		Suunnitteluvaihe	
 RAMBOLL		Ratasuunnitelma	
Toimittaja		Suunnitelmakartta	
Piirt.		Espoo - Lohja	
Suunn.		Hista - Lohja kmv 30+900 - 56+700	
Tark.		Korostetut aluerajat	
Hyv.			
Ulkoinen tarkastaja (Espoo-Lohja)		 WELADO	
Tark.		Kuormitus	
Hyv.			
Toimittaja (Hista-Lohja)		Mittakaava	
 WELADO DESIGN		1:2000	
Piirt.		Koordinaatti- ja korkeusjärjestelmä	
Tark.		Rataosan nro	
Hyv.			
30.10.2024		KM+M	
30.10.2024		53+900 - 55+300	
30.10.2024		Paikka	Laji
T. Latva / Länsirata		1400	72
		Numero	Muut.
		TJR08-206-01	Lehti
			18
			19