
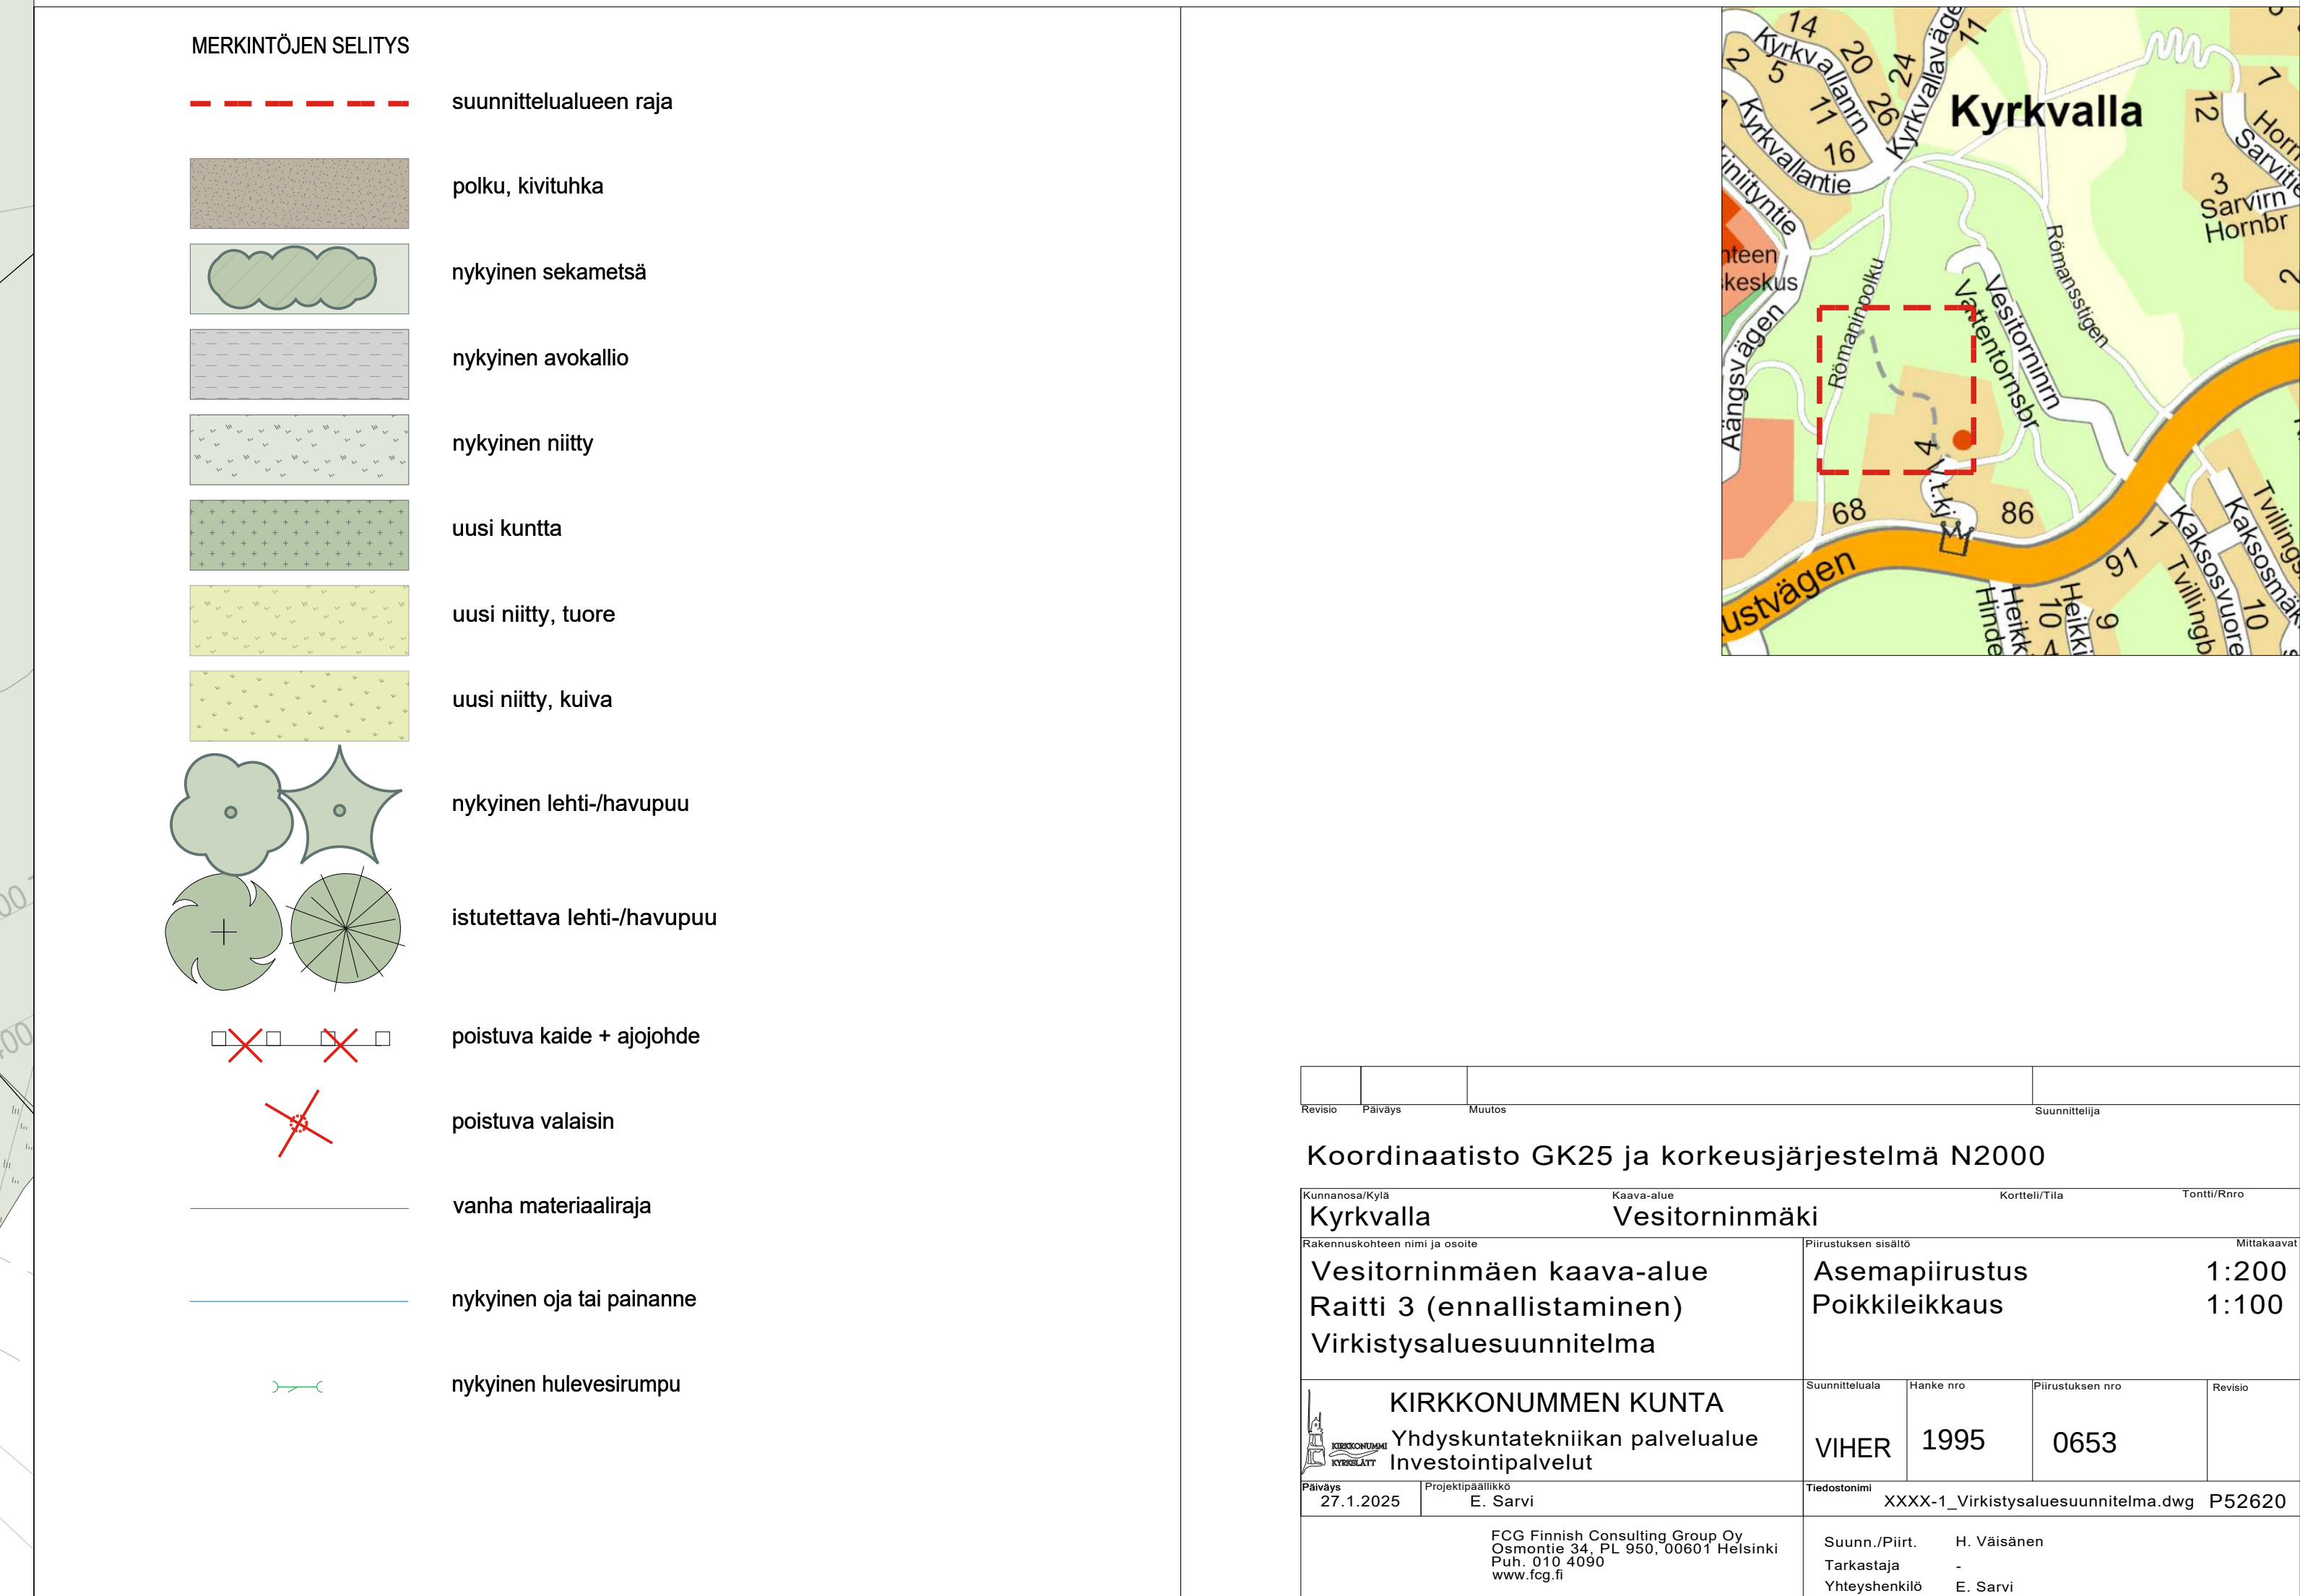
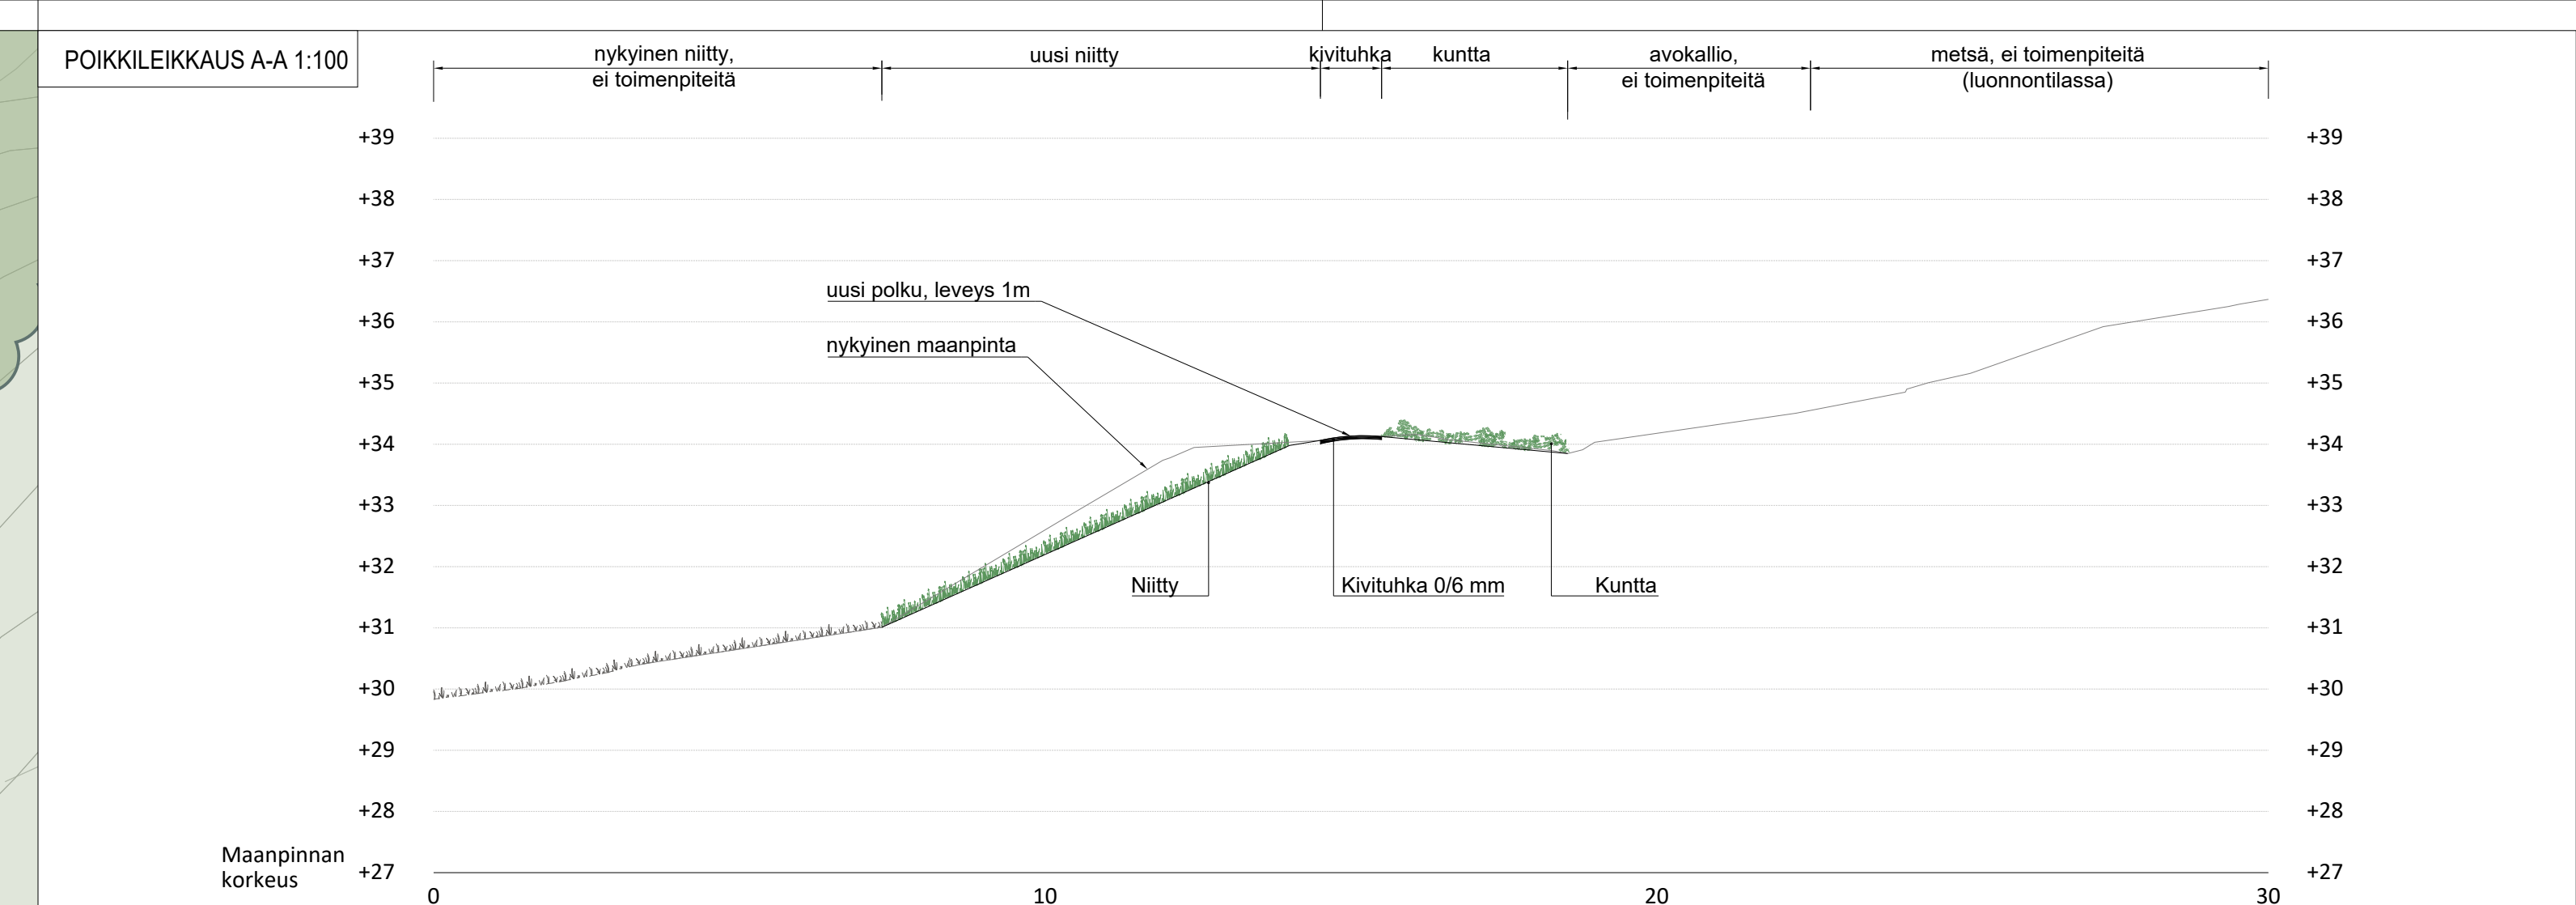


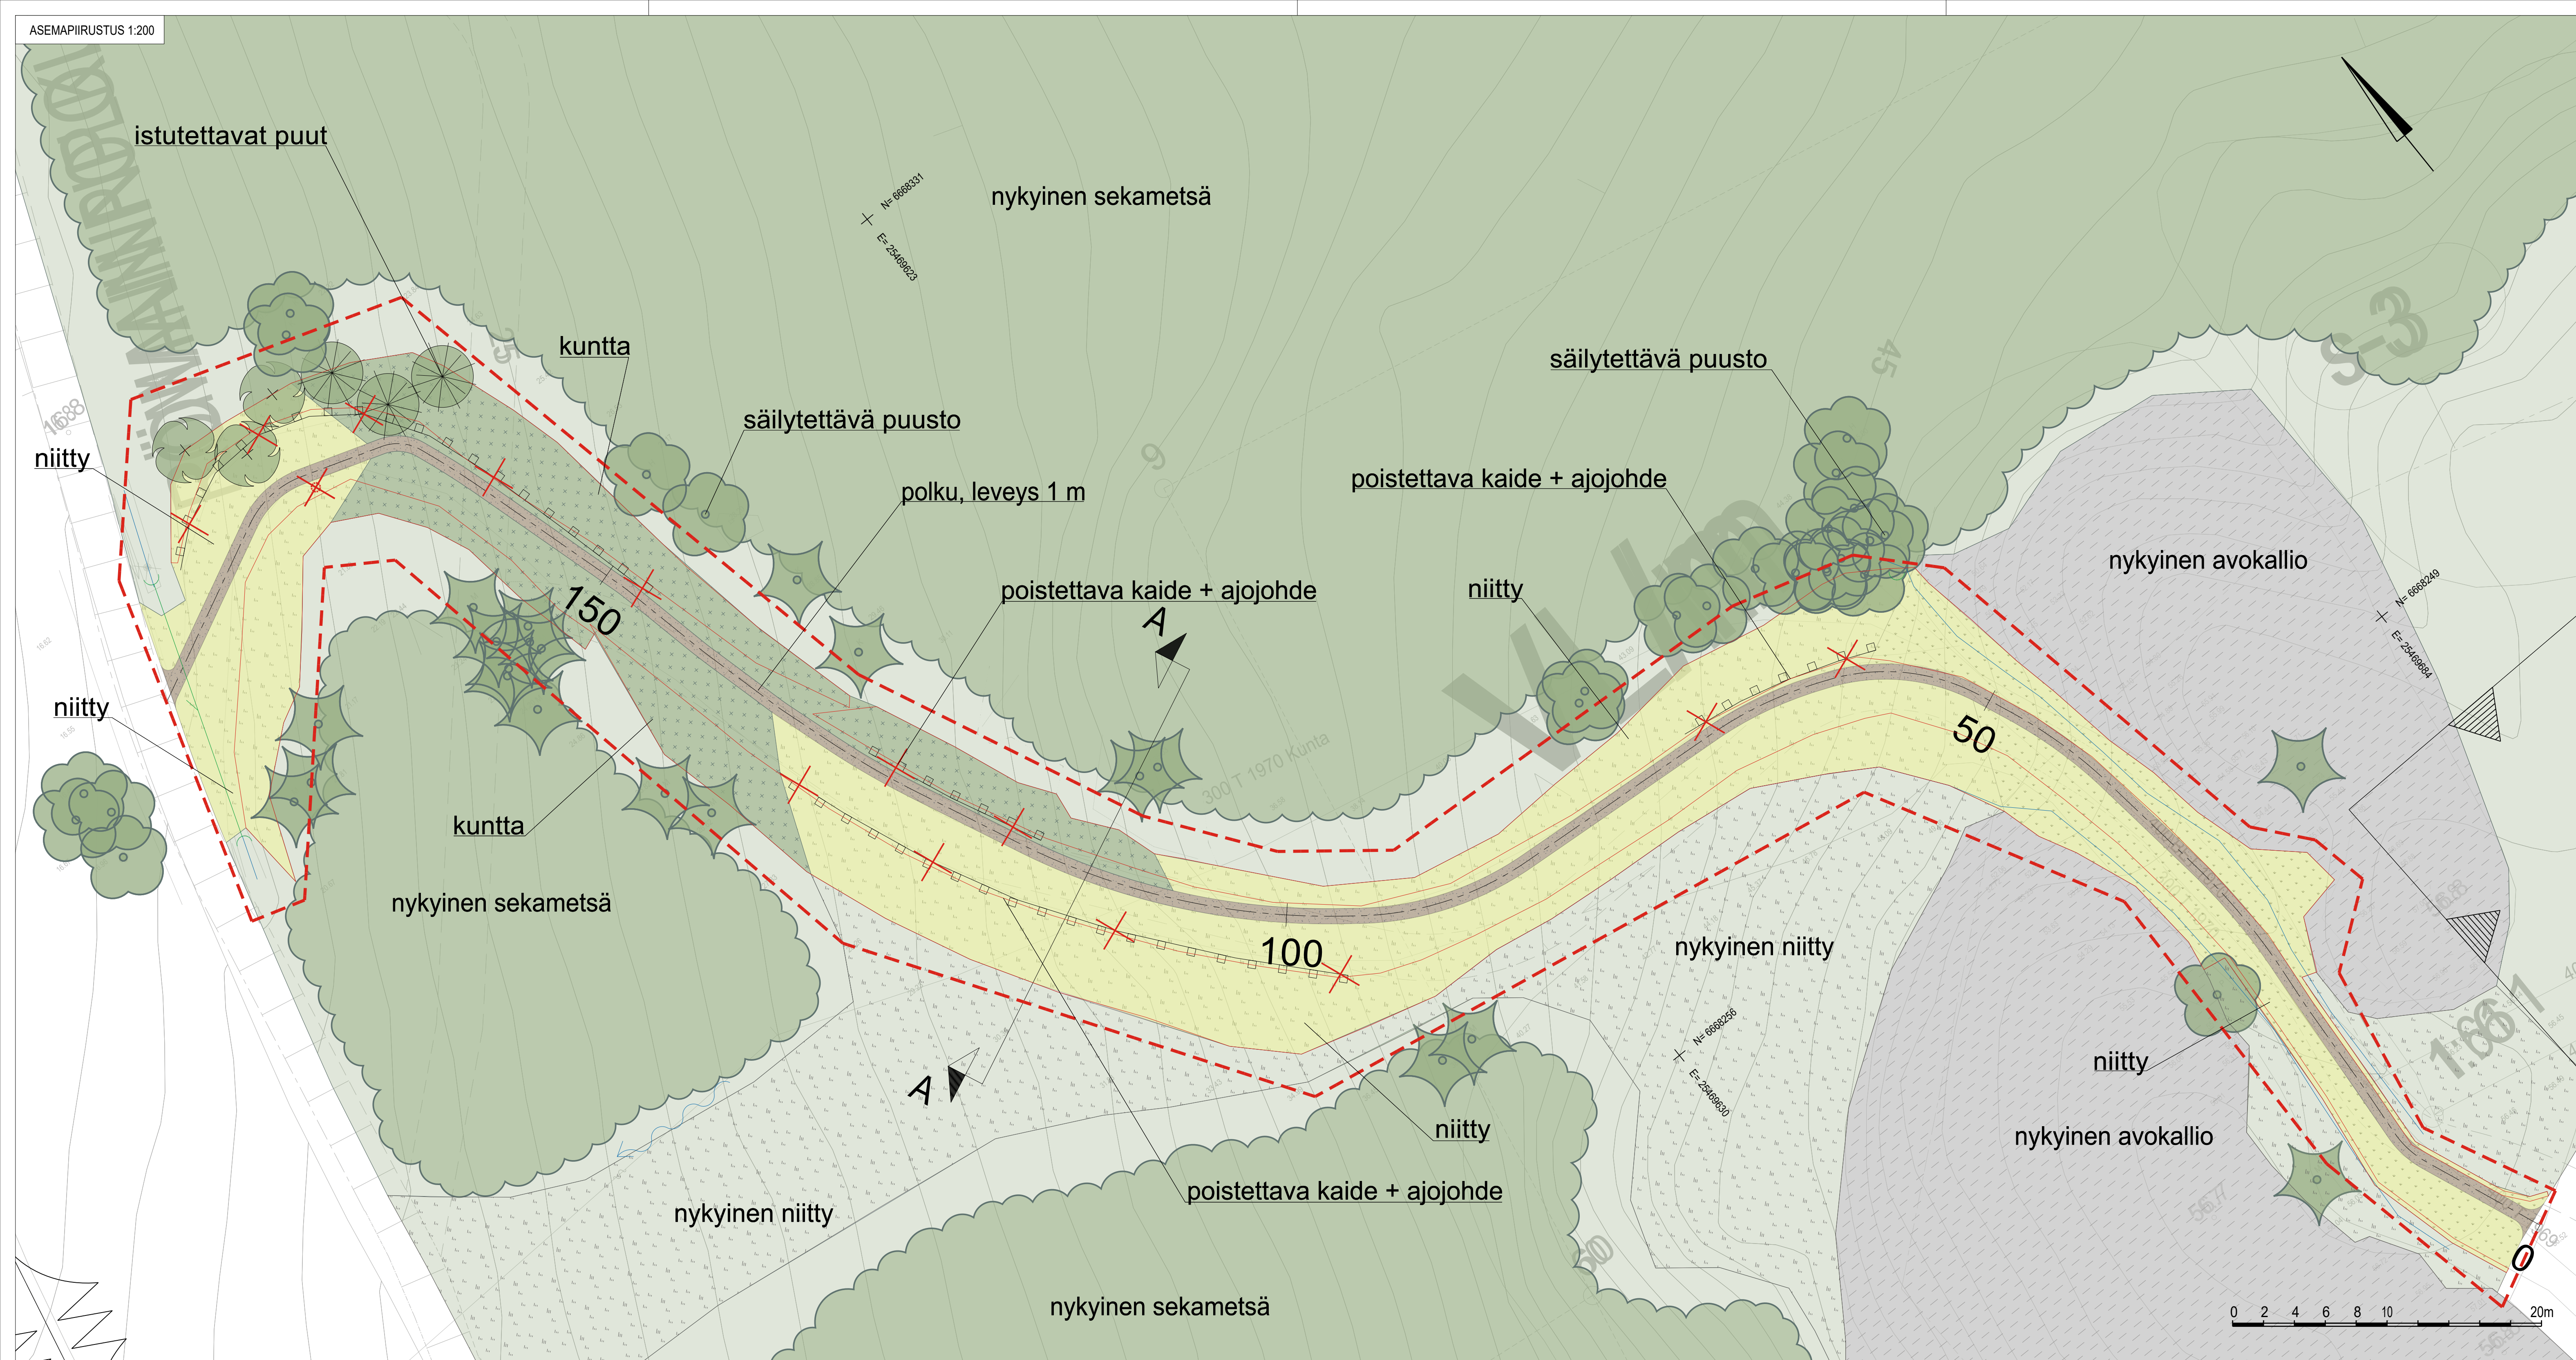

Vesitorninrinne raitti 3 ennallistaminen, suunnitelmaselostus

Lähtötilanne

Suunnittelualue sijaitsee Kirkkonummella Kyrkvallassa lähellä Kirkkonummen vesitornia. Suunnittelualueen koko on n. 2500 m².

Nykyisellään suunnittelualue pitää sisällään yhdistetyn jalankulku- ja pyöräilyväylän, joka kulkee vesitornilta luoteeseen yhdistyen Römaninpolkuun. Polun eteläpäädyn ympäristö on avointa, kallioista niittyaluetta, keski- ja pohjoisosan ympäristö sekametsää. Jalankulku- ja pyöräilyväylä on leveydeltään 4,5 m ja se on osittain rajattu kaiteella ja ajojohteella. Väylän Römaninpolun puoleisessa päässä sijaitsee yksi puistovalaisin. Pinnoitteeltaan väylä on kivituhkaa. Pinnoitteessa on lähes koko väylän matkalta huomattavia vesieroosiovaurioita. Väylän luiskat on käsitelty louhe kivillä.



Suunnittelualue kartalla / Kirkkonummen kunta, alueen nykytilaa / kuva FCG

Suunnittelutavoitteet

Suunnittelun tavoitteena on muuttaa jalankulku- ja pyöräilyväylä luontopolkumaiseksi kaventamalla sitä huomattavasti. Samalla on tarkoitus ennallistaa reuna-alueet luonnonmukaisemmiksi.

Suunnitteluratkaisut

Virkistysaluesuunnitelmassa on ehdotettu kulkureitin kaventamista yhteen metriin. Polkumainen reitti on sijoitettu nykyisen kulkuväylän linjauksen mukaisesti siten, että polku kulkee vähiten eroosiosta

vaurioituneita reunoja pitkin. Polku on pinnoitteeltaan kivituhkaa ja se muotoillaan kevyesti kuperaksi, jotta jatkossa sadevedet eivät valu sitä pitkin. Polun varrella olevat kaiteet ja ajojohteet poistetaan. Myös nykyinen puistovalaisin poistetaan. Louhekiluiskat sekä käytöstä poistuvat väylän pohjat luiskataan uudelleen maastonmuotoihin paremmin sopivaksi sekä käsitellään joko kunta- tai niittykasvillisuudella. Polun eteläpäädyn kallioiselle osuudelle kylvetään kuiviin olosuhteisiin soveltuva niittyseos. Keskiosien puoliavoimille kohdille sekä Römaninpolun risteykseen kylvetään vaihteleviin olosuhteisiin soveltuva tieluiska-niittyseos. Metsään rajautuvat luiskat ja alueet käsitellään kuntalla. Römaninpolun risteyksen tuntumaan istutetaan muutamia uusia havu- ja lehtipuita.

Vattentornsbrinken, restaurering av stråk 3, planbeskrivning

Utgångsläge

Planeringsområdet ligger i Kyrkvalla, Kyrkslätt i närheten av Kyrksläotts vattentorn. Planeringsområdet är cirka 2500 m².

I dagsläget omfattar planeringsområdet en kombinerad gång- och cykelled som löper från vattentornet nordväst och förenar sig med Römansstigen. Södra ändan av stigen är öppet, bergigt ängsområde, miljön i mellersta och norra delen blandskog. Gång- och cykelleden är 4,5 m bred och är delvis avgränsad med räcke och vägräckesbalk. I ändan mot Römansstigen finns en parklykta. Beläggningen på leden är av stenmjöl. På beläggningen förekommer betydande vattenerosionsskador längs nästan hela leden. Ledens slänter är behandlade med sprängsten.



Planeringsområdet på kartan / Kyrksläotts kommun, områdets nuläge / foto FCG

Planeringsmål

Målet för planeringen är att göra gång- och cykelleden mera lik en naturstig genom att göra den avsevärt smalare. Samtidigt är syftet att restaurera randområdena till ett naturligare tillstånd.

Planeringslösningar

I rekreationsområdesplanen föreslås att bredden på rutten minskas till en meter. Den stigaktiga rutten är placerad enligt den nuvarande utstakningen av trafikleden så att stigen löper längs de kanter som

skadats av erosion minst. Beläggningen på stigen är av stenmjöl, och stigen utformas lätt utbuktad så att regnvattnet i fortsättningen inte rinner längs den. Räckena och vägräckesbalkarna vid stigen tas bort. Också den nuvarande parklyktan tas bort. Sprängstensslänterna samt de vägledsbottnar som tas ur bruk sneddass på nytt så att de bättre passar in i terrängformerna och behandlas antingen med mår- eller ängsvegetation. Det bergiga avsnittet i södra ändan av stigen besås med en ängsbladning som är lämplig för torra förhållanden. De halvöppna ställena i de mellersta delarna samt Römansstogens korsning besås med en väglänts-ängsblandning som är lämplig för varierande förhållanden. Slänter och områden som gränsar till skogen behandlas med mår. I närheten av Römansstogens korsning planteras några nya barr- och lövträd.