

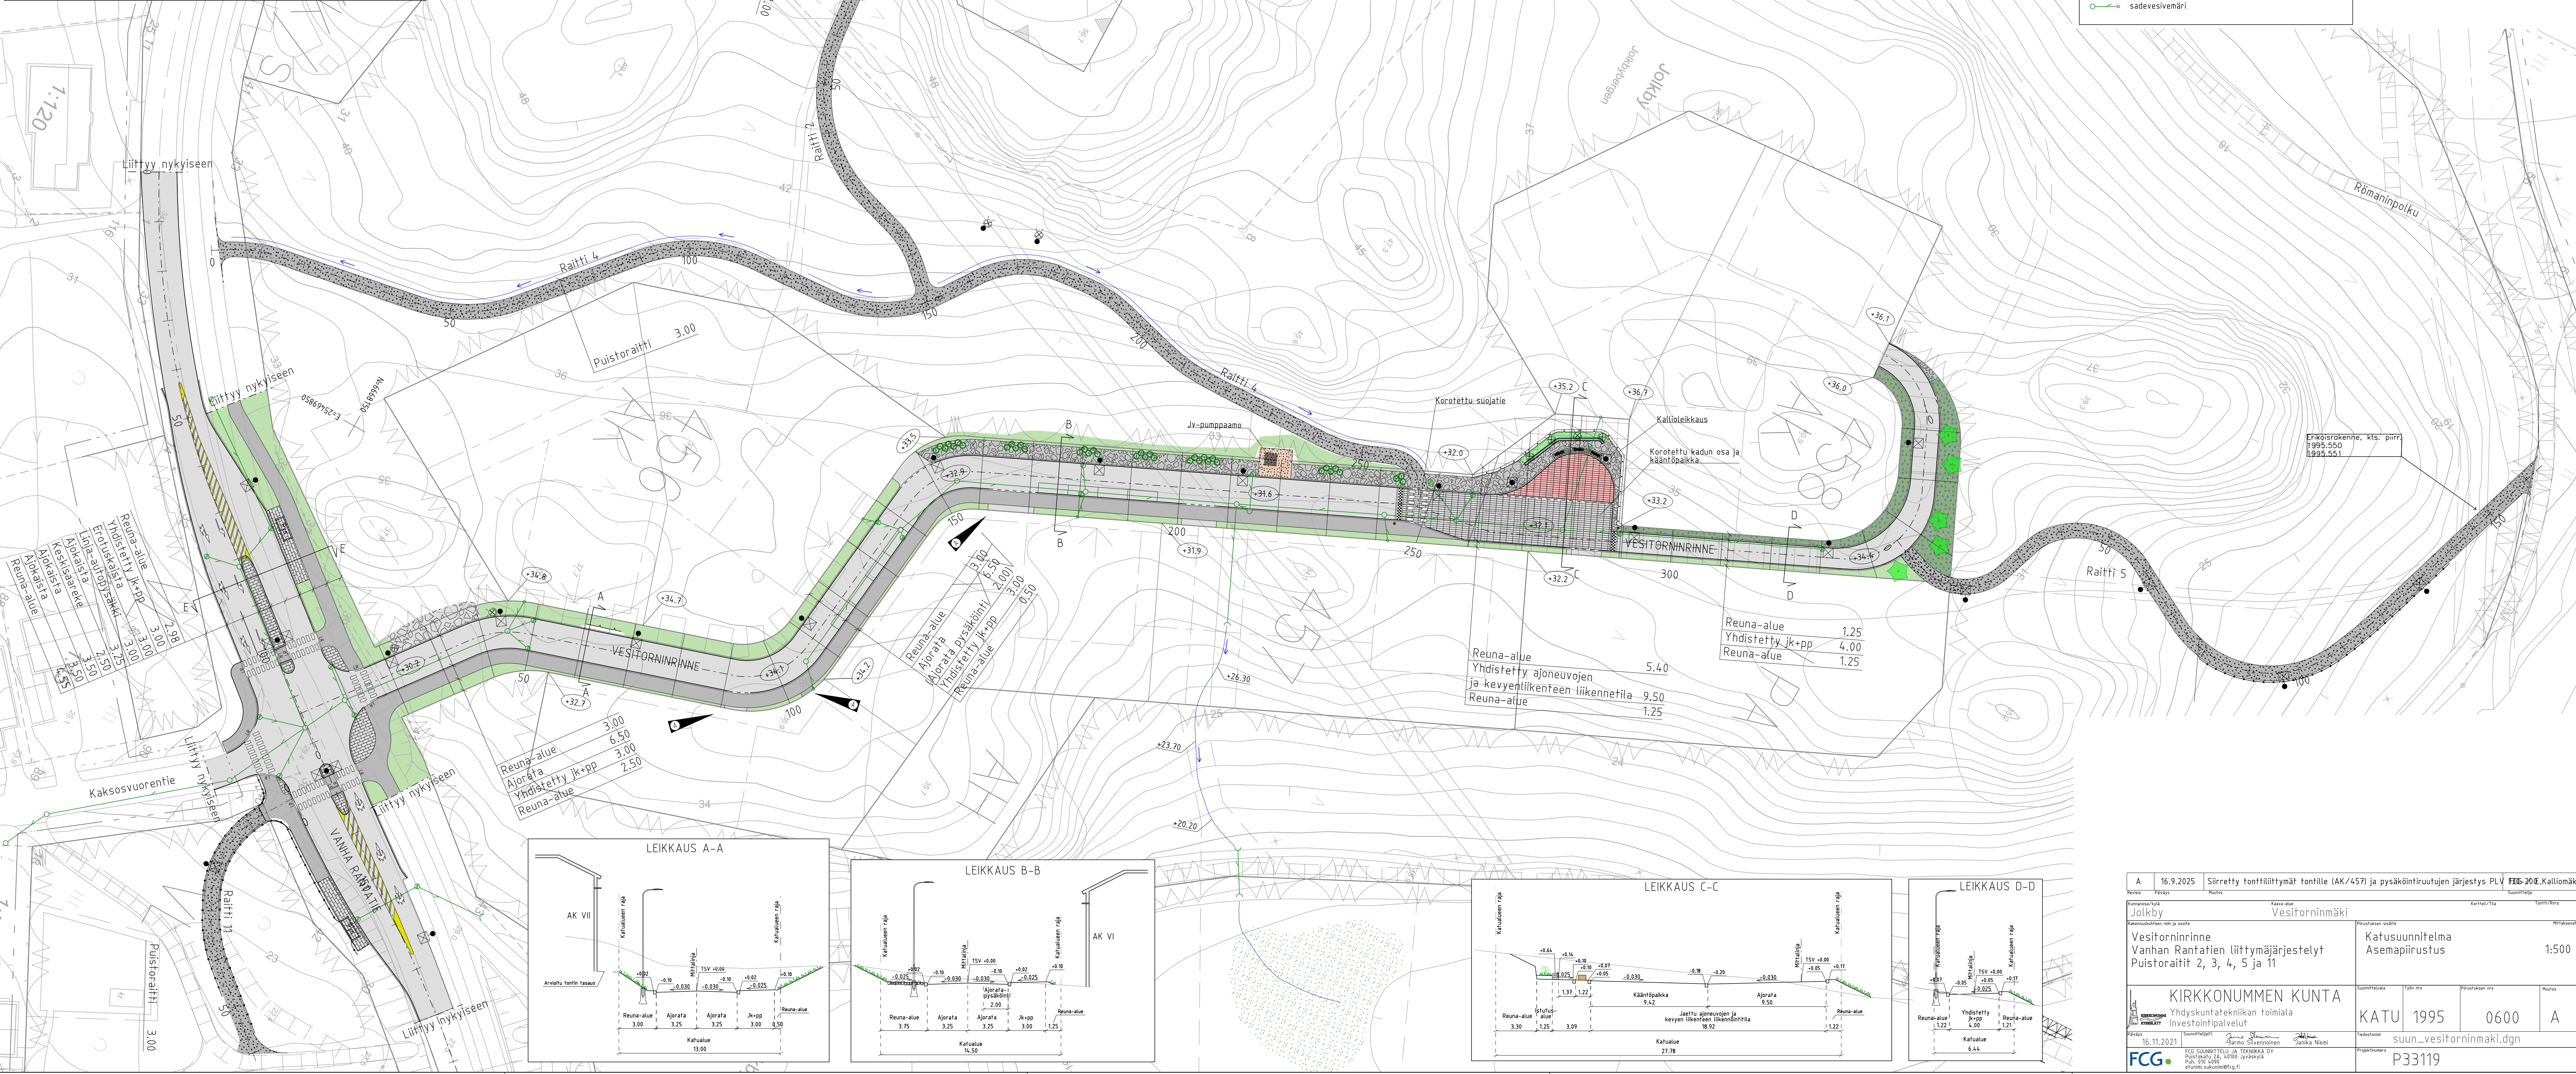


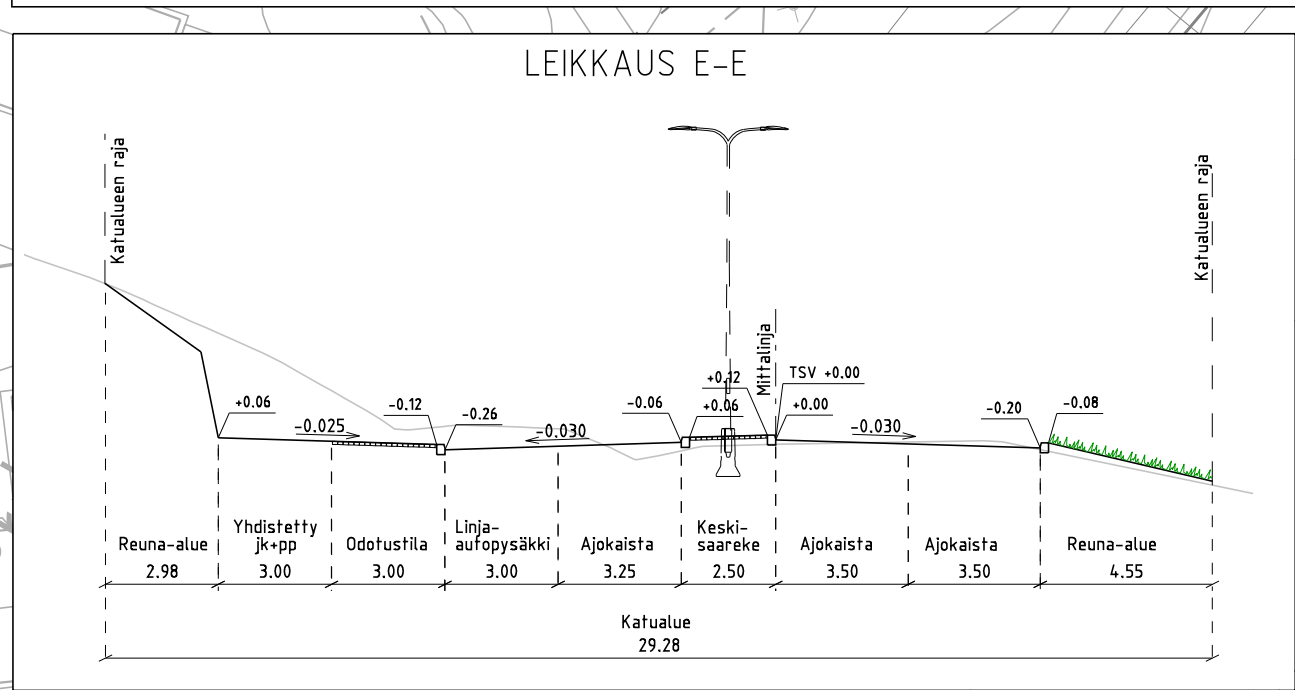

PIIRUSTUSMERKINNÄT

- ajorata, asfaltti
- yhdistetty jalkakäytävä ja pyörätie, asfaltti
- betonikiveys, iso sauvakivi, 278x138x80, harmaa, tiiliadonta
- puistoraitti, kivituhka
- katurunni A3
- granitiittinen noppakiveys, 90x90x90, punainen, tiiliadonta
- granitiittinen noppakiveys, 90x90x90, harmaa, tiiliadonta
- upotettava granitiittireunakivi, V220h, h=120mm
- upotettava granitiittireunakivi, V220h, h=40mm/h=20mm
- upotettava granitiittireunakivi, V220h, h=0mm
- hidaslettyisyys ruudukko, valkoinen ja musta noppakiveys (140x140x140) havainnollisuus
- istutettava havupuu
- istutettavat havupensaat
- uusi valaisinpylväs, kohdevalaisin
- sadevesiviemäri

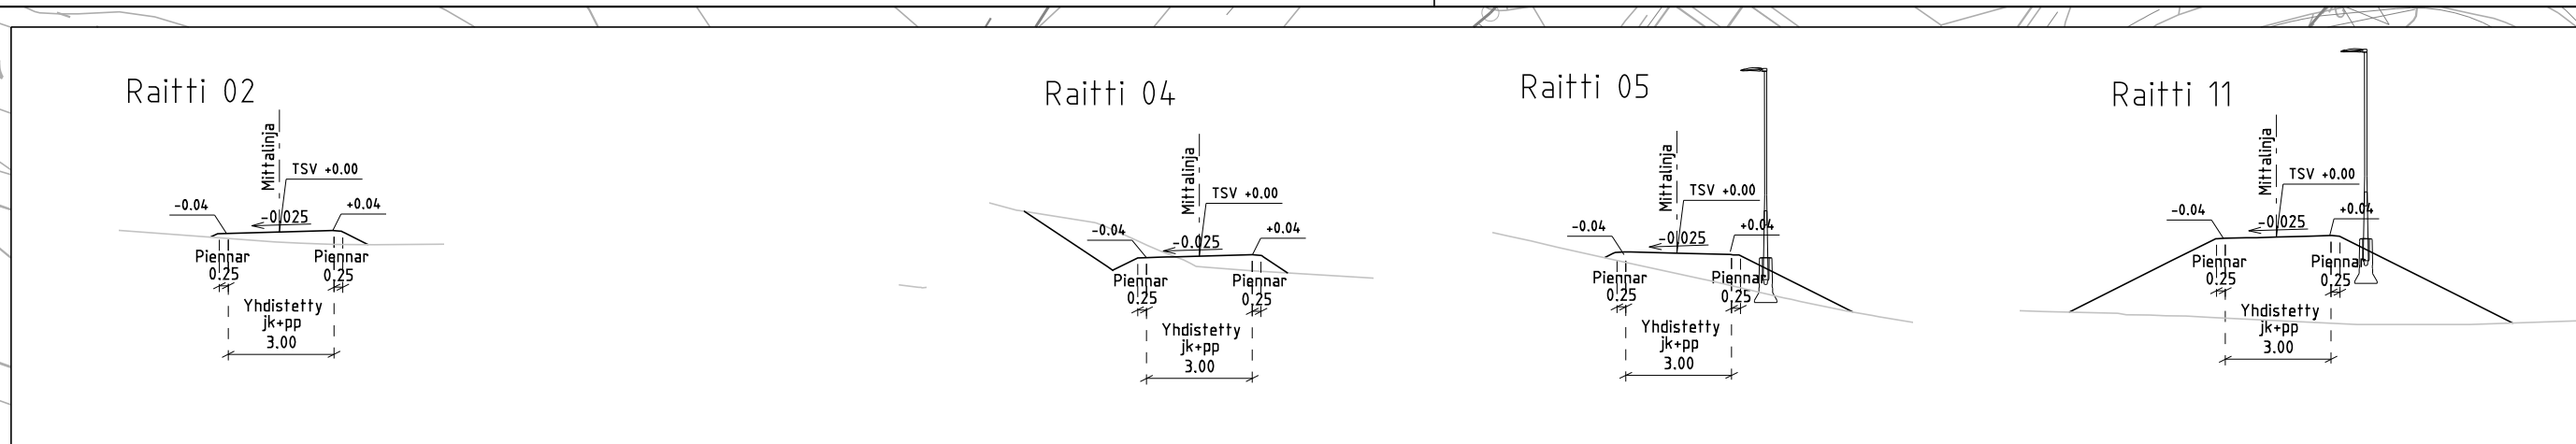

A	16.9.2025	Siirretty tonttihiittymä tontille (AK/457) ja pysäköintirakennuksen järjestys PLV		16.9.2025	Kalliomäki
Kuva	Kuva	Kuva	Kuva	Kuva	Kuva
Katu- ja maastokartta		Katu- ja maastokartta		Katu- ja maastokartta	
Jolkby		Vesitorinmäki			
Suunnittelun nimi ja osoite				Pääsuunnittelija	
Vesitorinrinne				Katusuunnitelma	
Vanhan Rantafien liittymäjärjestelyt				Asemapiirustus	
Puistoraitit 2, 3, 4, 5 ja 11				1:500	
KIRKKONUMMEN KUNTA				Suunnittelija	
Yhdyskuntateknikan toimiala				Pöytäkirja	
Investointipalvelut				Pöytäkirja	
KATU				1995	0600
				A	
Päivä	Talustaluttaja	Katunimi	Isäntä	Isäntä	Isäntä
16.11.2021	FCG Suunnittelu	Jankka, Jari		suun_vesitorinmaki.dgn	
FCG	FCG SUUNNITTELU JA TEKNIKA OY Puhelin: 09-2080 2100 Faksi: 09-2080 2101 www.fcgroup.fi	Pöytäkirja		Pöytäkirja	
		Pöytäkirja		Pöytäkirja	

16.11.2021

KIRKKONUMMI
KYRKSLÄTTYhdyskuntatekniikka
Samhällsteknik

Vesitorninmäen kaava-alueen itäosan katusuunnitelma, Suunnitelmaselostus

Suunnittelukohteen esittely

Kohde on Kirkkonummen Kyrkvallassa sijaitsevan Vesitorninmäen asemakaava-alueen katujen rakentaminen.

Katusuunnitelma koskee Vanhan Rantatien liittymäjärjestelyä, Vesitorninrinne nimistä katuja sekä alueen puistoraitteja.

Suunnitelmaratkaisut

Vanhan Rantatien liittymää parannetaan lisäämällä keskustan suunnasta oma kaista Vesitorninrinteeseen kääntyville. Liittymään lisätään keskisaarekkeelliset suojatiet ja linja-autopysäkit sekä parannetaan kevyenliikenteen kulkureittejä.

Vesitorninrinteen ajorata on asfaltoitu 6,5m leveä ja kadun eteläreunassa on yhdistetty jalankulku- ja pyörätie, leveys 3,0m. Kadun loppupäässä on laatoitettu torialue josta on 4,0m leveä ajoyhteys kerrostalotontille.

Puistoraitit ovat 3,0 m leveitä ja kivituhkapintaisia.

Valaistus

Valaistus toteutetaan led-valaisimilla. Vesitorninrinteen osalla pylväiden korkeus on 8m ja 6m ja puistoraittien osalla 5m.



16.11.2021



KIRKKONUMMI
KYRKSLÄTT

Yhdyskuntatekniikka
Samhällsteknik



Havainnekuva

Postiosoite
Kirkkonummen kunta
PL 20
02401 Kirkkonummi

Käyntiosoite
Kunnantalo
Ervastintie 2
Kirkkonummi

Puhelin
(09) 296 71

Faksi
(09) 8786 053

www.kirkkonummi.fi

16.11.2021



Gatuplan för östra delen av Vattentornsbackens planområde Planbeskrivning

Presentation av planeringsobjektet

Objektet är byggande av gator på Vattentornsbackens detaljplaneområde i Kyrkvalla, Kyrkslätt.

Gatuplanen gäller anslutningsarrangemangen vid Gamla Kustvägen, gatan Vattentornsbrinken och områdets parkstråk.

Planlösningar

Gamla Kustvägens anslutning förbättras genom att man lägger till en egen fil för de som svänger till Vattentornsbrinken från centrumhålet. I anslutningen byggs skyddsvägar med mittrefuger och busshållplatser, och gång- och cykelvägarnas rutter förbättras.

Vattentornsbrinkens körbana har asfalterats, 6,5 m bred, och i gatans södra kant finns en kombinerad gång- och cykelväg, 3,0 m bred. I slutet av gatan finns ett plattbelagt torgområde från vilket det går en 4,0 m bred körförbindelse till flervåningshustomterna.

Parkstråken är 3,0 m breda och belagda med stenmjölsyta.

Belysning

Belysningen genomförs med led-lampor. Stolparna är 8 m och 6 m höga på Vattentornsbrinken och 5 m höga på parkstråken.

16.11.2021



KIRKKONUMMI
KYRKSLÄTT

Yhdyskuntatekniikka
Samhällsteknik



Illustration

Postiosoite
Kirkkonummen kunta
PL 20
02401 Kirkkonummi

Käyntiosoite
Kunnantalo
Ervastintie 2
Kirkkonummi

Puhelin
(09) 296 71

Faksi
(09) 8786 053

www.kirkkonummi.fi